別紙2

【コクヨ】スチールパーティション仕様書（PW21）

物件名	研究員室間仕切設置工事等一式

本仕様書はコクヨ株式会社で製作するスチールパーティションの仕様です。

不燃認定　焼付塗装仕上　　不燃認定　NM-4297-2
　　カラー鋼板仕上　　不燃認定　NM-3708

ご確認願います。
　標準仕様以外の仕様は詳細図にて記入願います。

PW21　パネル	
表面材	冷間圧延鋼板（ＳＰＣＣ）　０．６ｔ　焼付塗装
	カラー鋼板（WH色）　　０．５ｔ
裏打材	石膏ボード　１２．５ｔ

PW21　オープンパネル	
枠	アルミ合金押出型材（Ａ６０６３Ｓ－Ｔ５）　焼付塗装
オープンカバー	オレフィン系エラストマー


PW21	
支柱	亜鉛処理鋼板（ＳＥＣＣ）　１．２ｔ　焼付塗装
横ツナギ材	亜鉛処理鋼板（ＳＧＣＣ）　０．６ｔ
横ツナギ材受	亜鉛処理鋼板（ＳＧＣＣ）　１．０ｔ
天レール	冷間圧延鋼板（ＳＰＣＣ）　１．０ｔ　焼付塗装
サイドレール	冷間圧延鋼板（ＳＰＣＣ）　０．８ｔ　焼付塗装
エンドポスト	冷間圧延鋼板（ＳＰＣＣ）　１．０ｔ　焼付塗装
２・３ＷＡＹスタッド	亜鉛処理鋼板（ＳＥＣＣ）　１．２ｔ　焼付塗装
巾木	亜鉛処理鋼板（ＳＥＣＣ）　１．０ｔ　焼付塗装
下部フサギレール	亜鉛処理鋼板（ＳＥＣＣ）　１．０ｔ
アジャスター	亜鉛処理鋼板（ＳＧＨＣ）　２．３ｔ
パネル受金具	亜鉛処理鋼板（ＳＧＣＣ）　１．２ｔ

PW21　表面処理	
焼付塗装	静電塗装　　膜厚３５μｍ以上

PW21　塗装色	
パネル	未定
ドアパネル	未定
ドア枠	未定
巾　木	未定
その他部位色	未定

承認日								
							物件名　研究員室間仕切設置工事等一式	NO.
							名称　４Ｆ スチールパーティション（PW21）仕様書	01−05
						縮尺　（A3）	建物名称	

工事範囲<PW21>

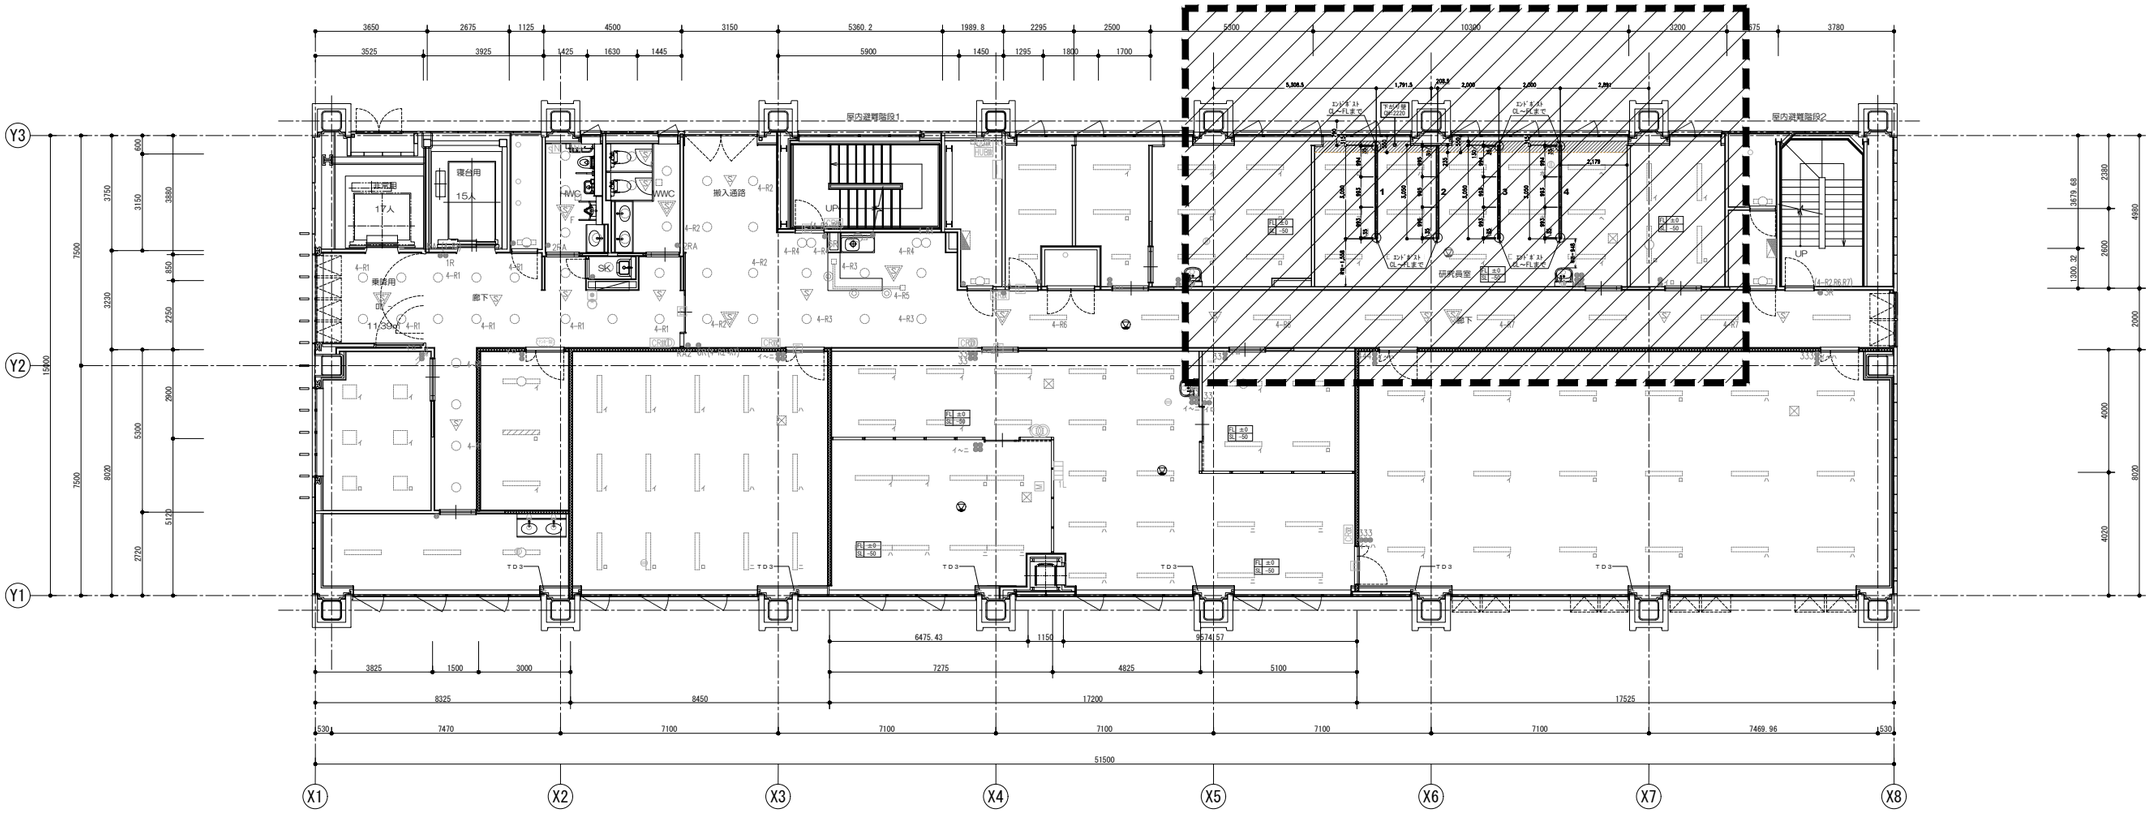

全体図

4F

承認日							物件名	研究員室間仕切設置工事等一式	NO.
							名称	4F スチールパーティション（PW21）全体平面図	02-05
						縮尺 1/200 （A3）	建物名称		

X5 X6 X7

7100 7100

5,308.5 1,791.5 208.5 2,000 2,000 2,891

Y3 Y2

7500 475

エンドポスト CL～FLまで

下がり壁 CH=2220

エンドポスト CL～FLまで

790 315 35 550 550 30 235 130 35 315 35

994 995 993 995 993 995 994 993 993

3,050 3,050 3,050 3,050

1 2 3 4

2,179

有効=1,558 有効=948

エンドポスト CL～FLまで エンドポスト CL～FLまで

FL	±0
SL	-50

研究員室

FL	±0
SL	-50

FL	±0
SL	-50

FL	±0
SL	-50

消火栓

4-R6 4-R7

廊下

冷蔵庫


CH=2500

特記事項（躯体）

天井： 在来天井

床 ： OA支持型 H=50mm

方立：

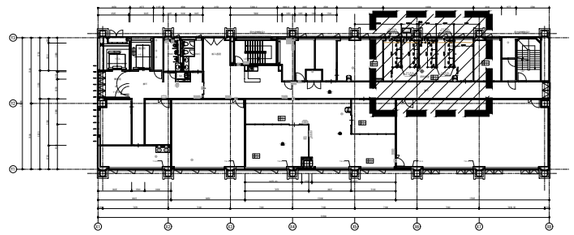


4F KEYPLAN


SCALE 1:700

承認日									
							物件名	研究員室間仕切設置工事等一式	NO.
							名称	4F スチールパーティション（PW21）平面図	03-05
							縮尺	1/50 （A3）	建物名称


4F
1
PW21

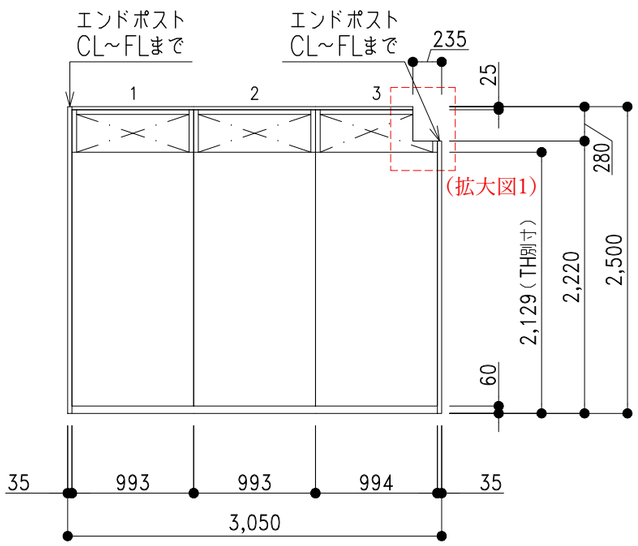


4F
2
PW21

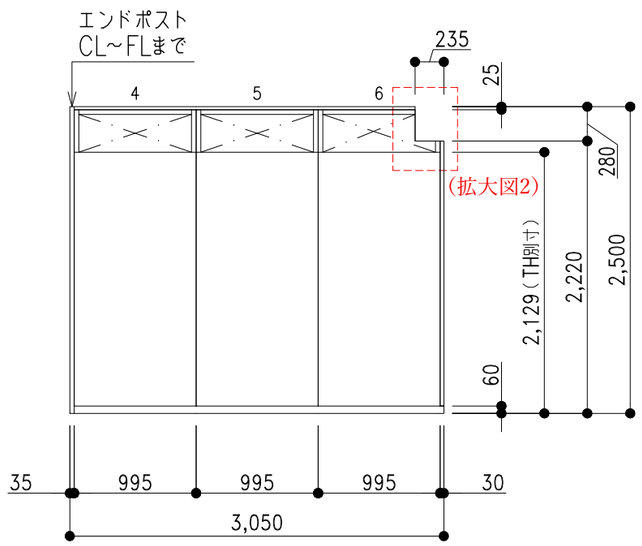

4F
3
PW21

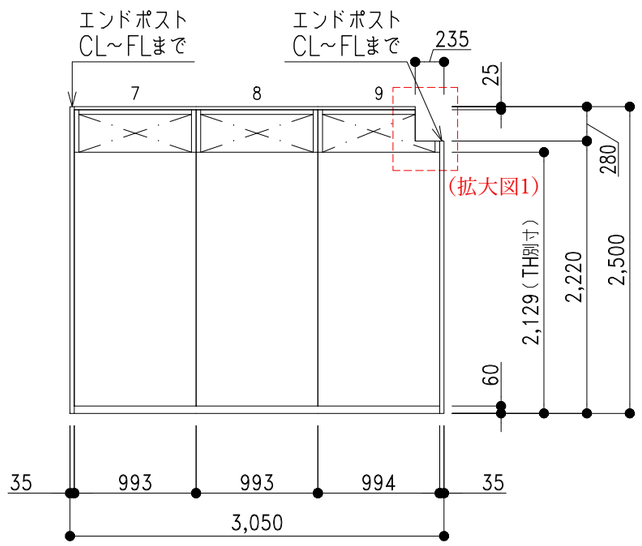

4F
4
PW21

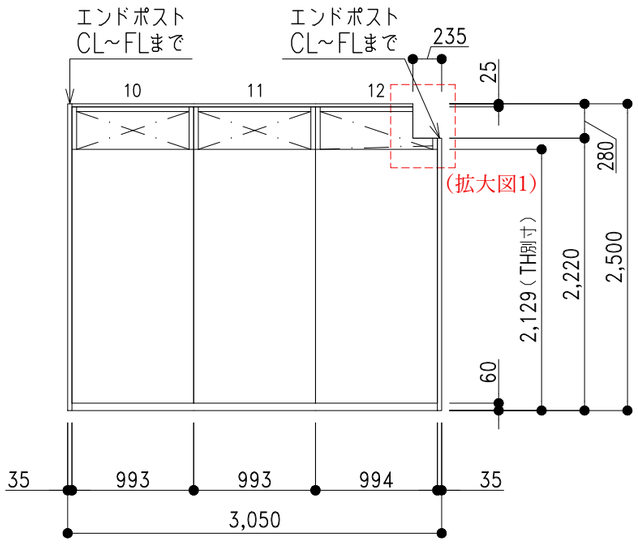


CH=2500


特記事項（躯体）

天井：	在来天井
床　：	OA支持型　H=50mm
方立：	

【拡大図1】下がり天井部分　S=1/25

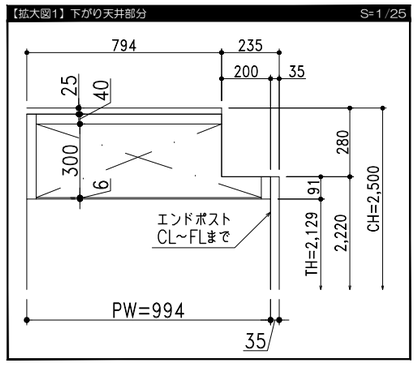

【拡大図2】下がり天井部分　S=1/25

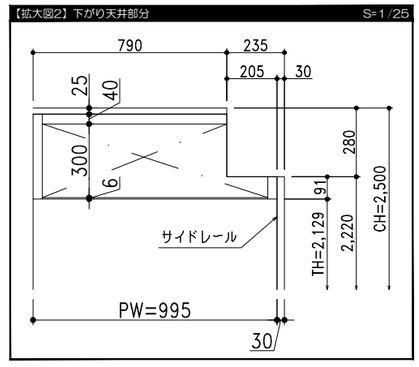


承認日					物件名	研究員室間仕切設置工事等一式
					名称	4F スチールパーティション（PW21）展開図
				縮尺	1/50 （A3）	建物名称


NO. 04-05

【パネル縦横断面詳細図】
（PW21）


COP

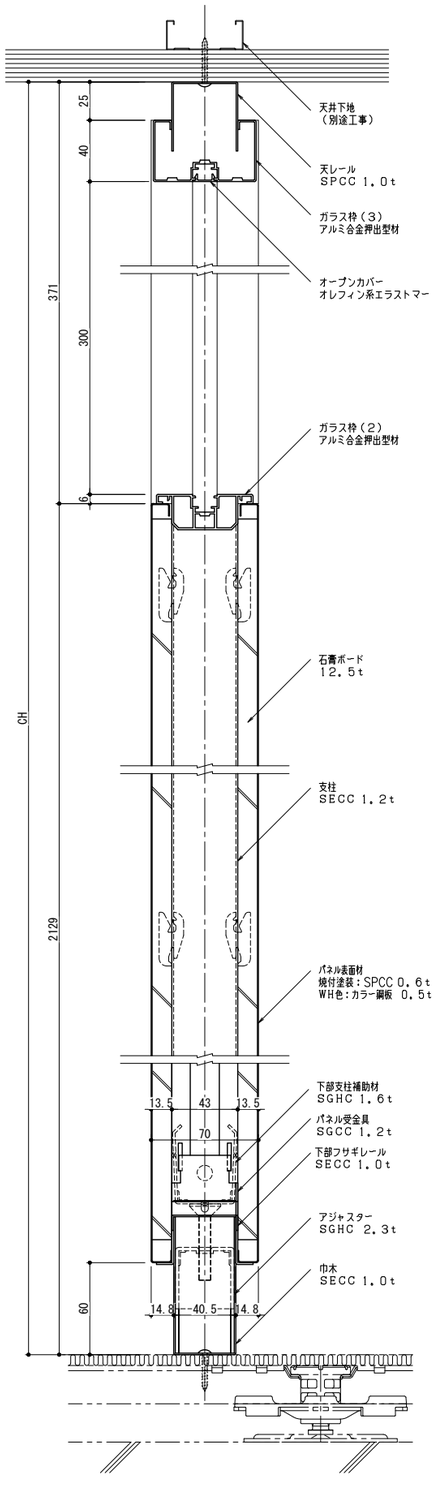


エンドポスト（L＝CHの場合）オープン
ランマ部

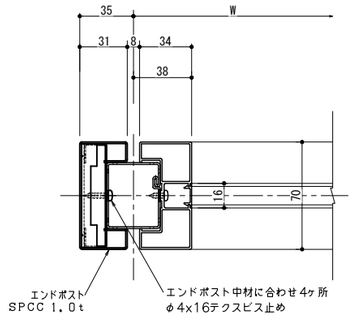


1WAY　オープン
ランマ部

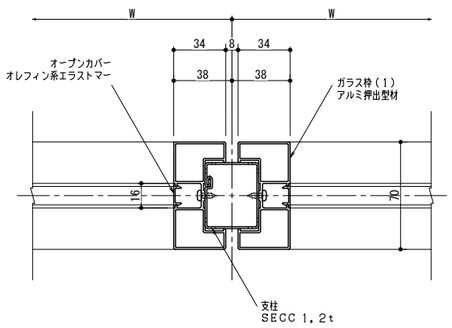


サイドレール　オープン
ランマ部

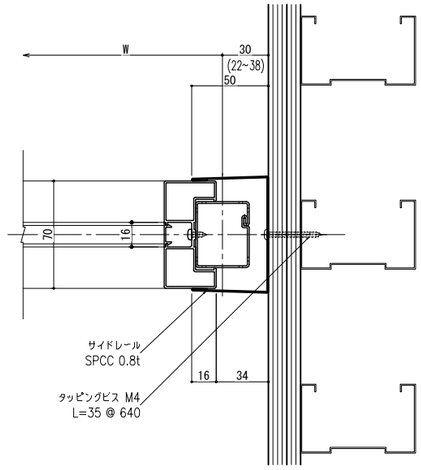


エンドポスト（L＝CHの場合）パネル

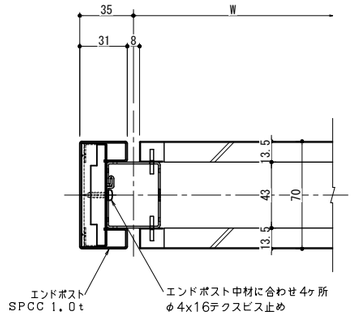

1WAY　パネル

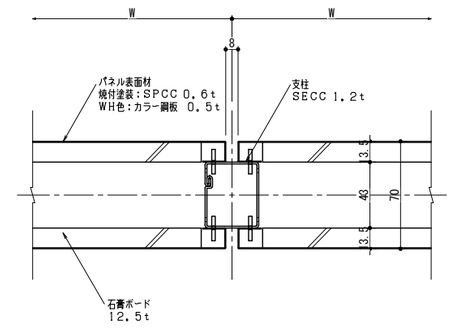

サイドレール　パネル

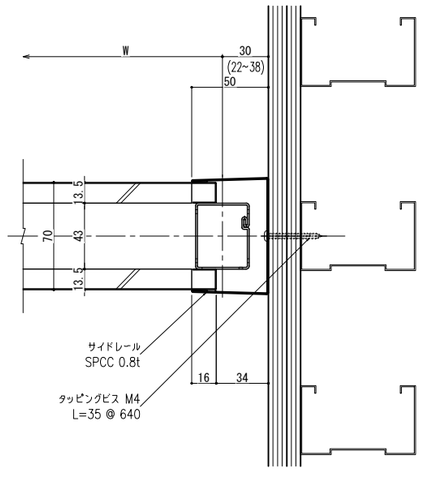

承認日						物件名	研究員室間仕切設置工事等一式
						名称	4F スチールパーティション（PW21）詳細図(1)
					縮尺 1/4 （A3）	建物名称	

NO. 05-05