

【別紙3】 図面番号:1


天　　板	メラミン化粧合板　t=30mm	
	木口:セーフティエッジ(ホワイト)	
	色:ホワイト	
本体主材	低圧ﾒﾗﾐﾝ両面化粧ﾊﾟｰﾁｸﾙﾎﾞｰﾄﾞ　F☆☆☆☆　t=19mm	
	木口:樹脂シート貼り	
	色:ホワイト	
流　　し	ステンレス　SUS-304　t=1.0mm	
	深さ220mm(大型1槽流し)	
	排水口:ステンレス製排水トラップ　目皿付	
試薬棚(木製)	ポリエステル化粧合板 F☆☆☆☆ t=25mm	
	二段式ｾｰﾌﾃｨﾊﾟｲﾌﾟ　φ9.0mm	
試薬棚(スチール製)	スチール製　耐薬品性焼付け塗装仕上げ	
	色:ライトグレー	
付属品	立形台付自在水栓(1方口・レバー式)　A5370-13	1
	LED照明	4
	試薬棚固定用金具	8

※引出し,開き戸をソフトクローズ仕様とする
※フレームは溶接接合とする
※耐荷重(天板):100kg/㎡
※耐荷重(棚板):20kg(等分布荷重)

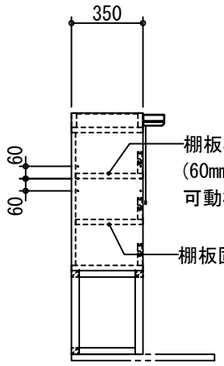



中間試薬棚側面図

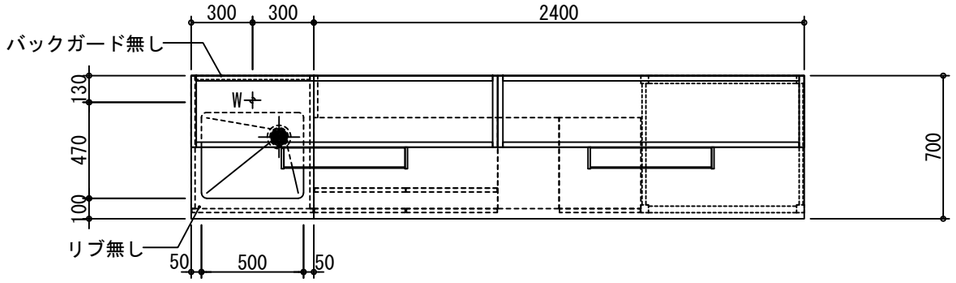


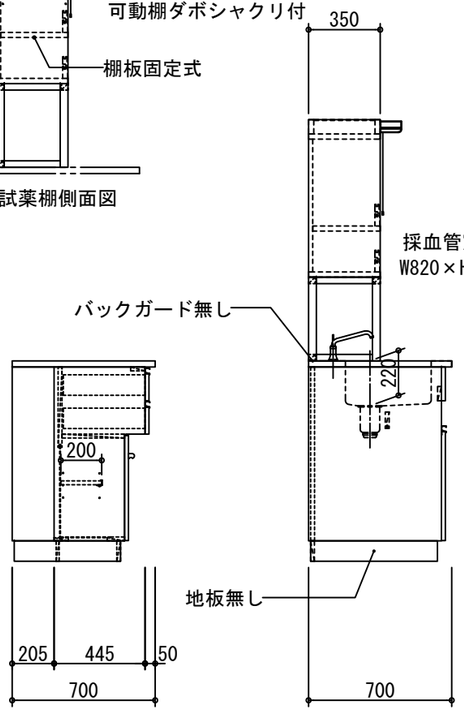

C-C矢視側面図

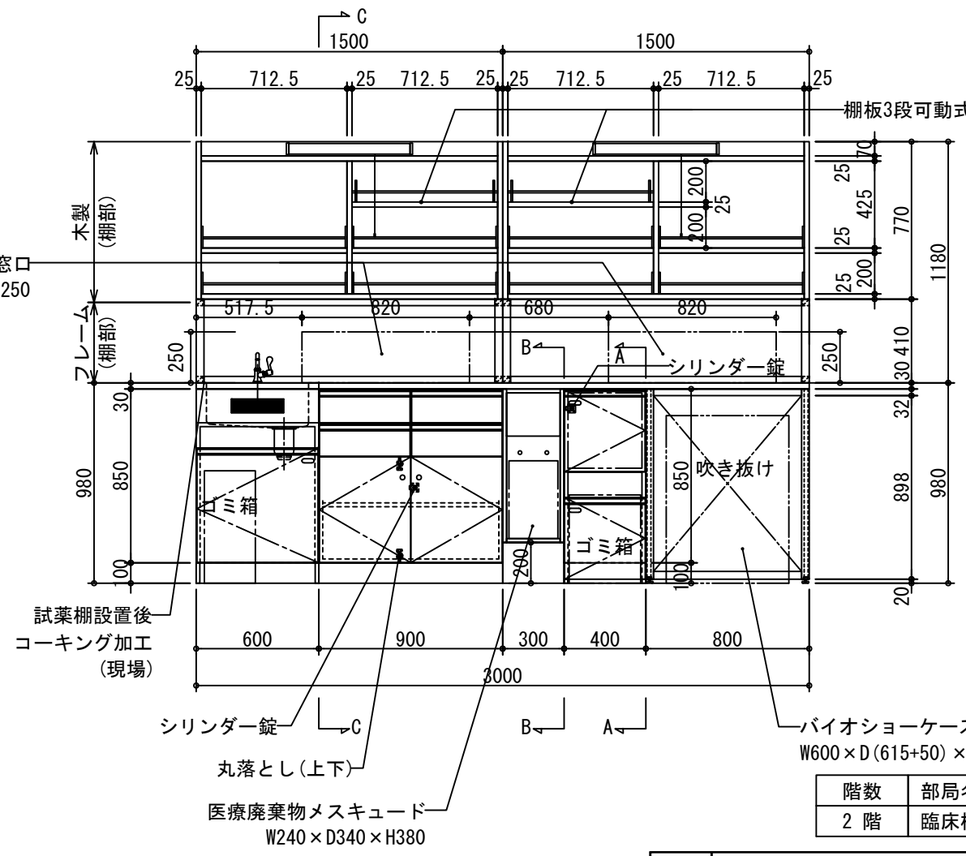

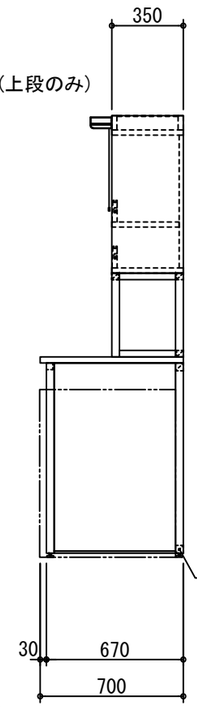

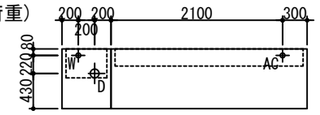

※ 点線内:配管立上がり許容範囲

配管立上がり　S=1/50		
W	給水	20A FL+100キャップ止
D	排水	40A FL+100キャップ止
AC	電気	1φ100V　E付

A-A矢視側面図

B-B矢視側面図

階数	部局名	管理No.	台数
2 階	臨床検査科	臨-検-136	1 台

作成 DATE 25-07-28	担当 DEPT	DIM:mm		図面名称 TITLE: 放射線影響研究所・広島大学合築建物 新営工事
作成 DSG	検討 CHK	承認 APP	尺度 SCALE 1/30	サイド実験台
			DWG SIZE A3	図面番号 DWG NO. 1 / SHEET / 改定 REV


整理 NO.　図面番号 DWG NO.

改定 REVISED　A


【別紙3】 図面番号:2


天　　板	メラミン化粧合板　t=30mm
	木口:セーフティエッジ(ホワイト)
	色:ホワイト
本体主材	角鋼管ﾌﾚｰﾑ　耐薬品性焼付け塗装　ﾚﾍﾞﾙｱｼﾞｬｽﾀｰ付き
(フレーム製)	色:ライトグレー
本体主材	低圧ﾒﾗﾐﾝ両面化粧ﾊﾟｰﾁｸﾙﾎﾞｰﾄﾞ　F☆☆☆☆　t=19mm
(木　　製)	木口:樹脂シート貼り
	色:ホワイト
側　　板	低圧ﾒﾗﾐﾝ両面化粧ﾊﾟｰﾁｸﾙﾎﾞｰﾄﾞ　F☆☆☆☆　t=19mm
	色:ホワイト


※引出し,開き戸をソフトクローズ仕様とする
※耐荷重(フレーム製)(天板):1スパンあたり100kg(等分布荷重)
※耐荷重(木製)(天板):100kg/㎡
※耐荷重(棚板):20kg(等分布荷重)

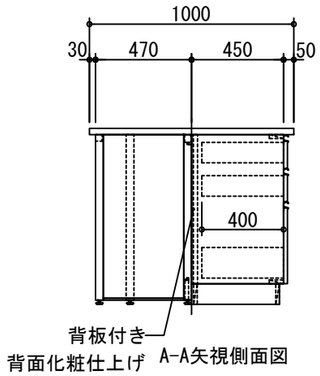



A-A矢視側面図

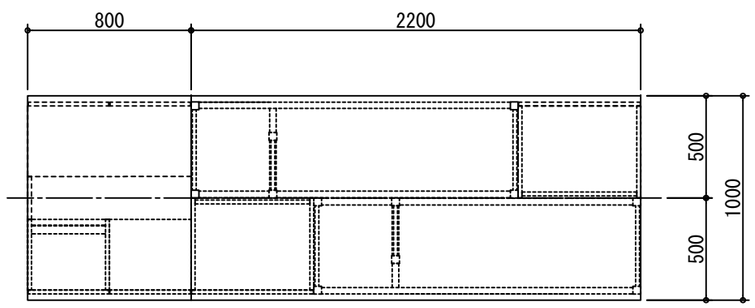

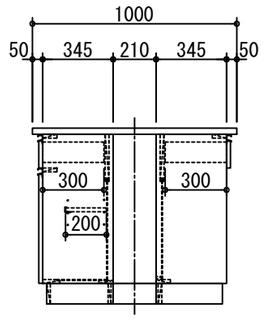

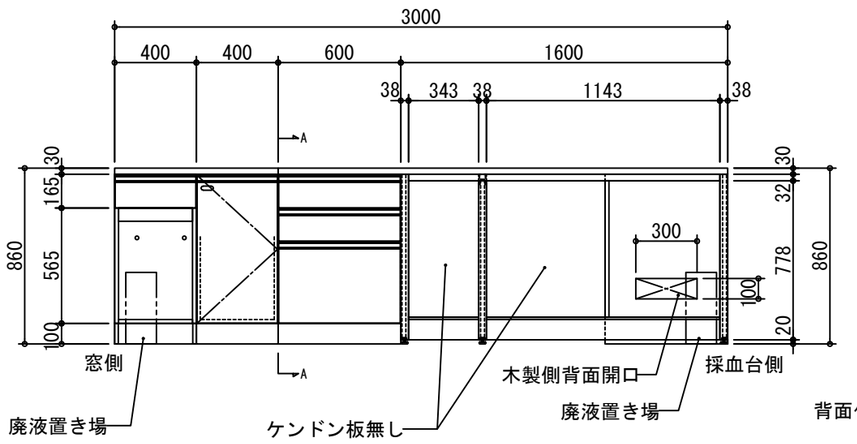

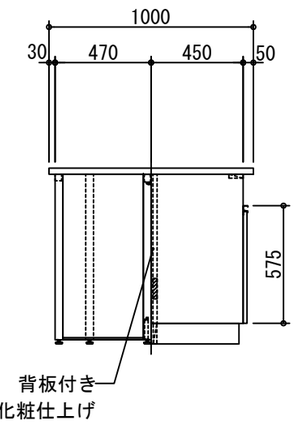

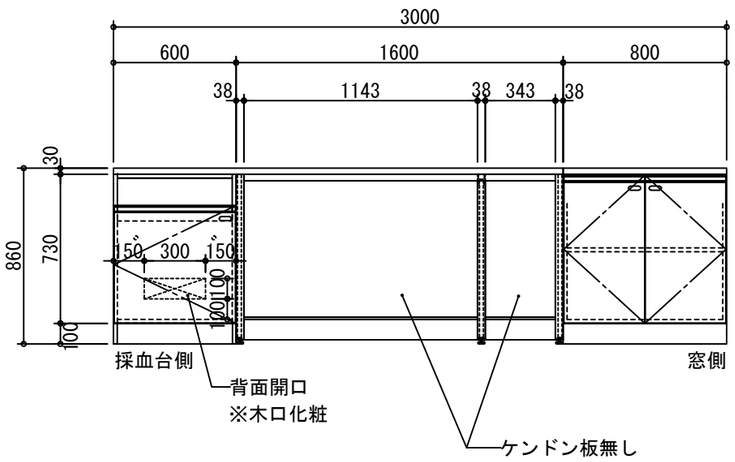

階数	部局名	管理No.	台数
2 階	臨床検査科	臨-検-137	1 台

作成 DATE 25-07-28	担当 DEPT	DIM:mm	
作成 DSG	検討 CHK	承認 APP	尺度 SCALE 1/30

図面名称 TITLE
放射線影響研究所・広島大学合築建物 新営工事

中央実験台

DWG SIZE A3　図面番号 DWG NO. 2　SHEET　改定 REV


整理 NO.　図面番号 DWG NO.


改定 REVISED　A


【別紙3】 図面番号:3

天　　板	メラミン化粧合板　t=30mm
	木口:セーフティエッジ(ホワイト)
	色:ホワイト
本 体 主 材	角鋼管ﾌﾚｰﾑ　耐薬品性焼付け塗装　ﾚﾍﾞﾙｱｼﾞｬｽﾀｰ付き
	色:ライトグレー
側　　板	低圧ﾒﾗﾐﾝ両面化粧ﾊﾟｰﾁｸﾙﾎﾞｰﾄﾞ　F☆☆☆☆　t=19mm
	色:ホワイト
付　属　品	システムワゴン E1-A(引出し3段, ｿﾌﾄｸﾛｰｽﾞ仕様)　1

※耐荷重(天板):1スパンあたり100kg(等分布荷重)

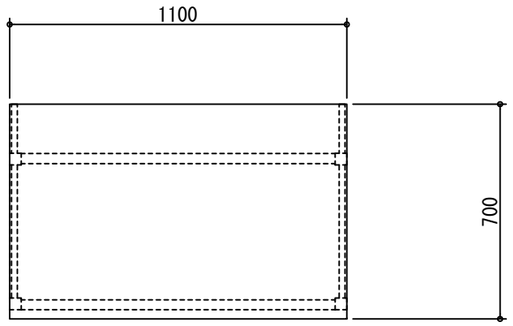

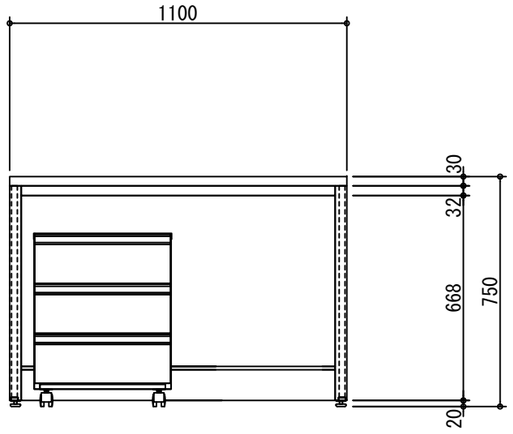

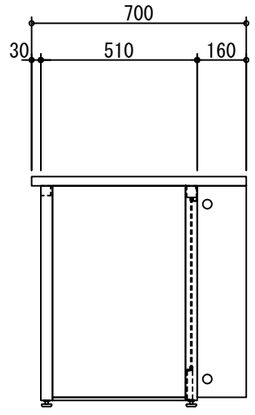

階数	部局名	管理No.	台数
2 階	臨床検査科	臨-検-177	1 台

作成 DATE 25-04-25	担当 DEPT	DIM:mm	
作成 DSG	検討 CHK	承認 APP	尺度 SCALE 1/20

図面名称 TITLE

放射線影響研究所・広島大学合築建物 新営工事

フレームサイド実験台


DWG SIZE	図面番号 DWG NO.	SHEET	改定 REV
A3	3		


整理 NO.

図面番号 DWG NO.

改定 REVISED　A


【別紙3】 図面番号:4

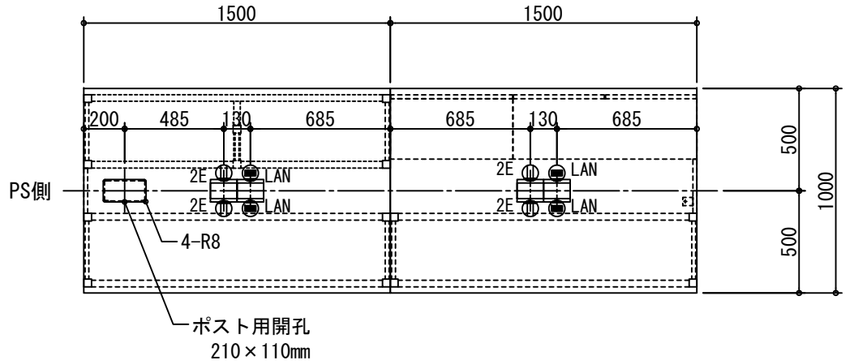

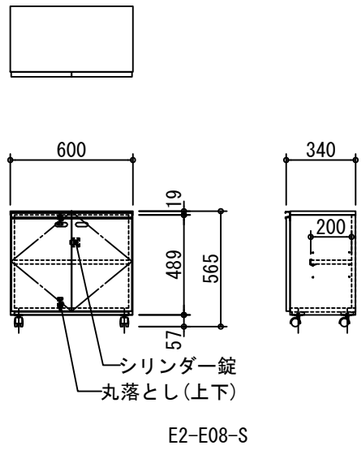

天　　板	メラミン化粧合板　t=30mm	
	木口:セーフティエッジ(ホワイト)	
	色:ホワイト	
本体主材(フレーム製)	角鋼管ﾌﾚｰﾑ　耐薬品性焼付け塗装　ﾚﾍﾞﾙｱｼﾞｬｽﾀｰ付き	
	色:ライトグレー	
本体主材(木　製)	低圧ﾒﾗﾐﾝ両面化粧ﾊﾟｰﾁｸﾙﾎﾞｰﾄﾞ　F☆☆☆☆　t=19mm	
	木口:樹脂シート貼り	
	色:ホワイト	
側　　板	低圧ﾒﾗﾐﾝ両面化粧ﾊﾟｰﾁｸﾙﾎﾞｰﾄﾞ　F☆☆☆☆　t=19mm	
	色:ホワイト	
付　属　品	卓上コンセントボックス(両面用)	4
	ACコンセント(125V・15A・2P・2連・ｱｰｽ付)	4
	LANコンセント	4
	システムワゴン E2-E08-S(開き戸, ｿﾌﾄｸﾛｰｽﾞ仕様)	2
	ユーティリティポスト PHX-W1-S	1
	ﾕｰﾃｨﾘﾃｨﾎﾟｽﾄ-天板裏固定ﾋﾞｽ(ｺｰｽｽﾚｯﾄﾞ3.8×25)	4

※引出し,開き戸をソフトクローズ仕様とする
※耐荷重(フレーム製)(天板):1スパンあたり100kg(等分布荷重)
※耐荷重(木製)(天板):100kg/㎡
※耐荷重(棚板):20kg(等分布荷重)

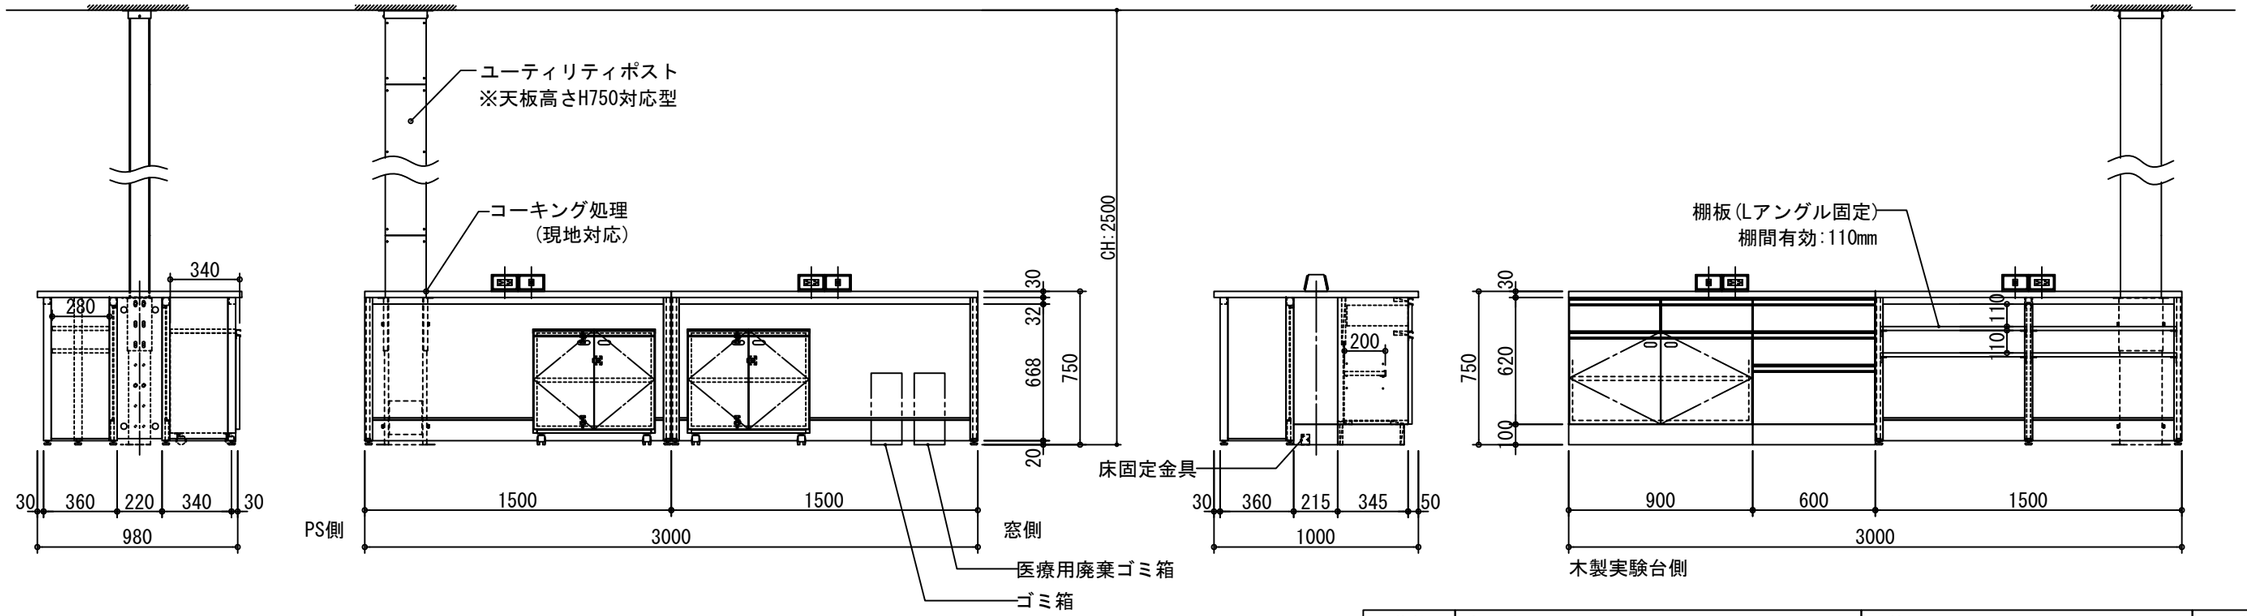

階数	部局名	管理No.	台数
2 階	臨床検査科	臨-検-178	1 台

作成 DATE 25-07-28	担当 DEPT	DIM:mm	
作成 DSG	検討 CHK	承認 APP	尺度 SCALE 1/30

図面名称 TITLE
放射線影響研究所・広島大学合築建物 新営工事


中央実験台

DWG SIZE A3　図面番号 DWG NO. 4　SHEET　改定 REV


整理 NO.　図面番号 DWG NO.

改定 REVISED　A

【別紙3】 図面番号:5

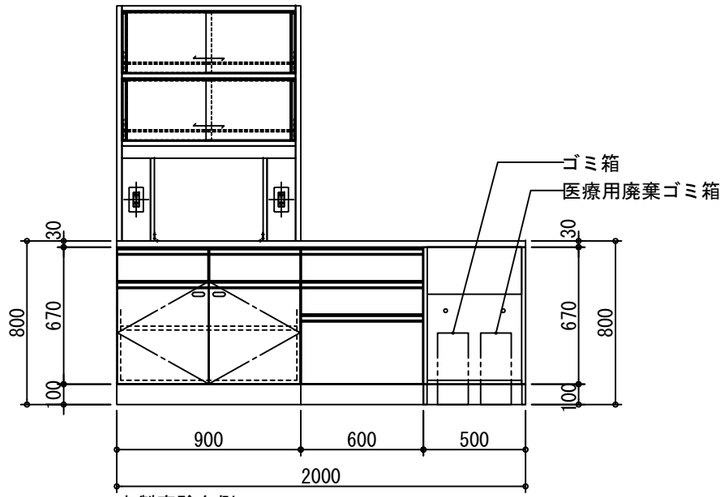

木製実験台側

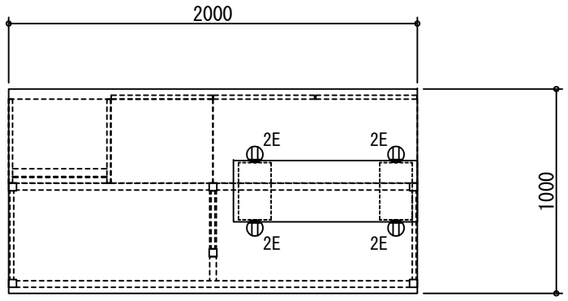

フレーム実験台側

天板	メラミン化粧合板 t=30mm	
	木口:セーフティエッジ(ホワイト)	
	色:ホワイト	
本体主材(フレーム製)	角鋼管ﾌﾚｰﾑ 耐薬品性焼付け塗装 ﾚﾍﾞﾙｱｼﾞｬｽﾀｰ付き	
	色:ライトグレー	
本体主材(木製)	低圧ﾒﾗﾐﾝ両面化粧ﾊﾟｰﾁｸﾙﾎﾞｰﾄﾞ F☆☆☆☆ t=19mm	
	木口:樹脂シート貼り	
	色:ホワイト	
側板	低圧ﾒﾗﾐﾝ両面化粧ﾊﾟｰﾁｸﾙﾎﾞｰﾄﾞ F☆☆☆☆ t=19mm	
	色:ホワイト	
試薬棚	ポリエステル化粧合板 t=25mm	
	透明ｶﾞﾗｽ t=3.0mm 二段式ｾｰﾌﾃｨﾊﾟｲﾌﾟ φ9.0mm	
付属品	ACコンセント(125V・15A・2P・2連・ｱｰｽ付)	4
	固定用金具	4
	システムワゴン E2-A(引出し3段, ｿﾌﾄｸﾛｰｽﾞ仕様)	1
	システムワゴン E2-C(開き戸, ｿﾌﾄｸﾛｰｽﾞ仕様)	1

※引出し,開き戸をソフトクローズ仕様とする
※耐荷重(フレーム製)(天板):1スパンあたり100kg(等分布荷重)
※耐荷重(木製)(天板):100kg/㎡
※耐荷重(棚板):20kg(等分布荷重)

階数	部局名	管理No.	台数
2 階	臨床検査科	臨-検-179	1 台

作成 DATE 25-07-28	担当 DEPT	DIM:mm	
作成 DSG	検討 CHK	承認 APP	尺度 SCALE 1/30

図面名称 TITLE
放射線影響研究所・広島大学合築建物 新営工事


中央実験台

DWG SIZE A3 | 図面番号 DWG NO. 5 | SHEET | 改定 REV

整理 NO. | 図面番号 DWG NO.


改定 REVISED A

【別紙3】 図面番号:6

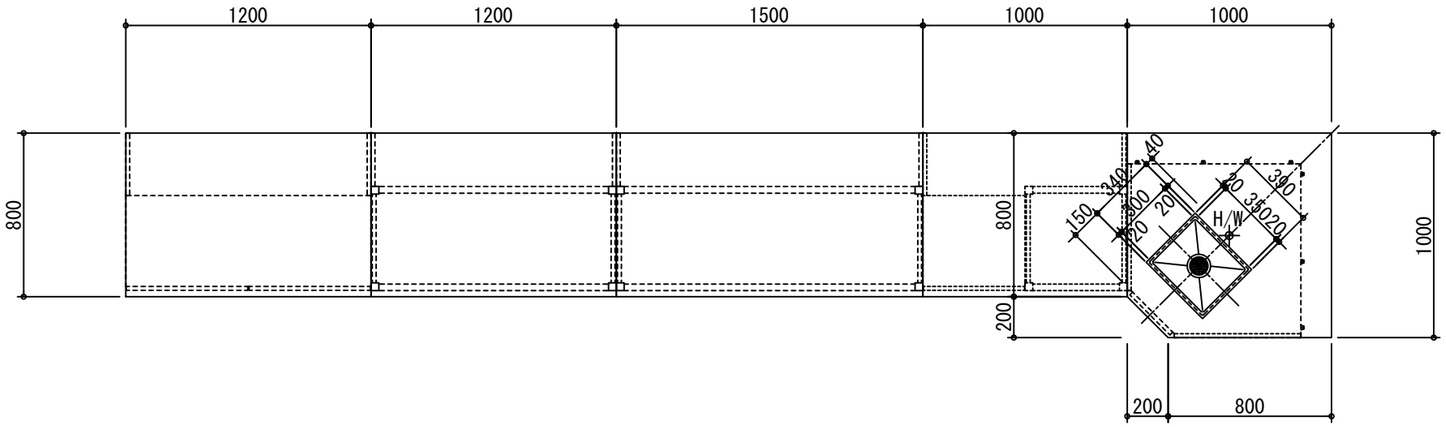


天　　板	メラミン化粧合板　t=30mm	
	木口:セーフティエッジ(ホワイト)	
	色:ホワイト	
本体主材	角鋼管ﾌﾚｰﾑ　耐薬品性焼付け塗装　ﾚﾍﾞﾙｱｼﾞｬｽﾀｰ付き	
(フレーム製)	色:ライトグレー	
本体主材	低圧ﾒﾗﾐﾝ両面化粧ﾊﾟｰﾁｸﾙﾎﾞｰﾄﾞ　F☆☆☆☆　t=19mm	
(木　　製)	木口:樹脂シート貼り	
	色:ホワイト	
側　　板	低圧ﾒﾗﾐﾝ両面化粧ﾊﾟｰﾁｸﾙﾎﾞｰﾄﾞ　F☆☆☆☆　t=19mm	
	色:ホワイト	
付　属　品	システムワゴン E1-A(引出し3段, ｿﾌﾄｸﾛｰｽﾞ仕様)	1
	ステンレス製スポット流し	1
	ステンレス製排水トラップ　目皿付き	1
	台付湯水混合栓(ｼﾝｸﾞﾙﾚﾊﾞｰ式) TKS05301J	1
	鍵(シリンダー錠、丸落とし)	1式


※引出し,開き戸をソフトクローズ仕様とする
※耐荷重(フレーム製)(天板):1スパンあたり100kg(等分布荷重)
※耐荷重(木製)(天板):100kg/㎡
※耐荷重(棚板):15kg(等分布荷重)

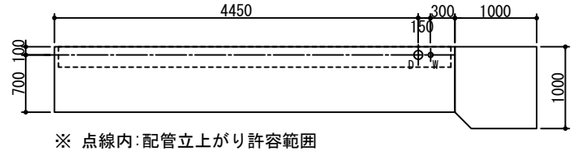

※ 点線内:配管立上がり許容範囲
※ 水栓は給水のみ接続

配管立上がり　S=1/50		
W	給水	20A FL＋100キャップ止
D	排水	40A FL＋100キャップ止

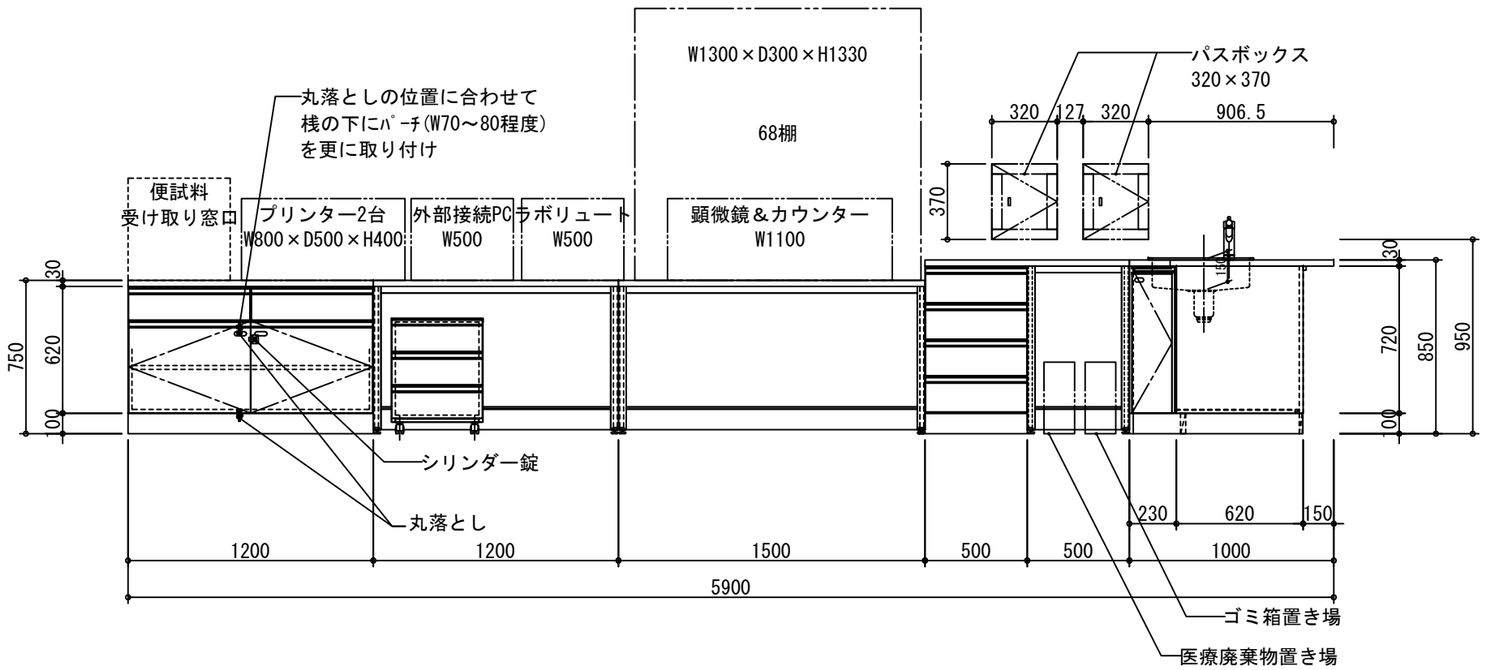

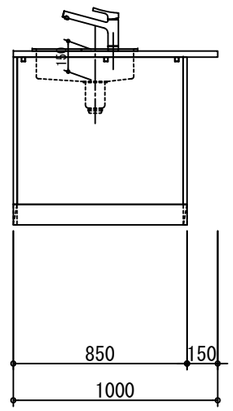

階数	部局名	管理No.	台数
2 階	臨床検査科	臨-検-181	1 台

作成 DATE 25-07-28	担当 DEPT	DIM:mm	
作成 DSG	検討 CHK	承認 APP	尺度 SCALE

図面名称 TITLE
放射線影響研究所・広島大学合築建物 新営工事

サイド実験台

DWG SIZE	図面番号 DWG NO.	SHEET	改定 REV
A3	6		


整理 NO.
図面番号 DWG NO.


改定 REVISED	A

【別紙3】 図面番号:7

天　　板	メラミン化粧合板　t=30mm	
	木口:セーフティエッジ(ホワイト)	
	色:ホワイト	
本体主材	角鋼管ﾌﾚｰﾑ　耐薬品性焼付け塗装　ﾚﾍﾞﾙｱｼﾞｬｽﾀｰ付き	
(フレーム製)	色:ライトグレー	
本体主材	低圧ﾒﾗﾐﾝ両面化粧ﾊﾟｰﾁｸﾙﾎﾞｰﾄﾞ　F☆☆☆☆　t=19mm	
(木　　製)	木口:樹脂シート貼り	
	色:ホワイト	
側　　板	低圧ﾒﾗﾐﾝ両面化粧ﾊﾟｰﾁｸﾙﾎﾞｰﾄﾞ　F☆☆☆☆　t=19mm	
	色:ホワイト	
流　　し	ステンレス　SUS-304　t=1.0mm	
	深さ220mm　(1槽流し)	
付属品	自動接手散水栓　7232-13	1
	台付湯水混合栓(ｼﾝｸﾞﾙﾚﾊﾞｰ式)　TKS05301J	1


※引出し,開き戸をソフトクローズ仕様とする
※耐荷重(フレーム製)(天板):1スパンあたり100kg(等分布荷重)
※耐荷重(木製)(天板):100kg/㎡
※耐荷重(棚板):20kg(等分布荷重)

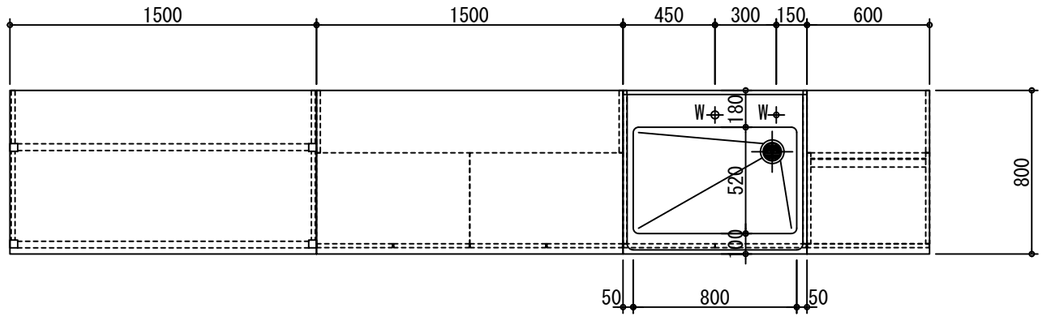


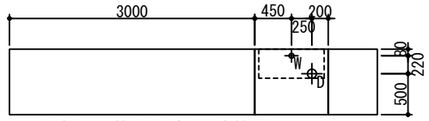


※ 点線内:配管立上がり許容範囲


配管立上がり　S=1/50		
W	給水	20A FL＋100キャップ止
D	排水	40A FL＋100キャップ止

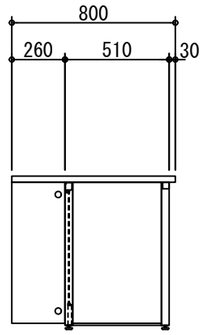


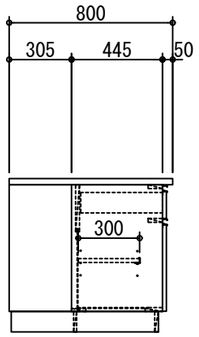

B-B矢視側面図

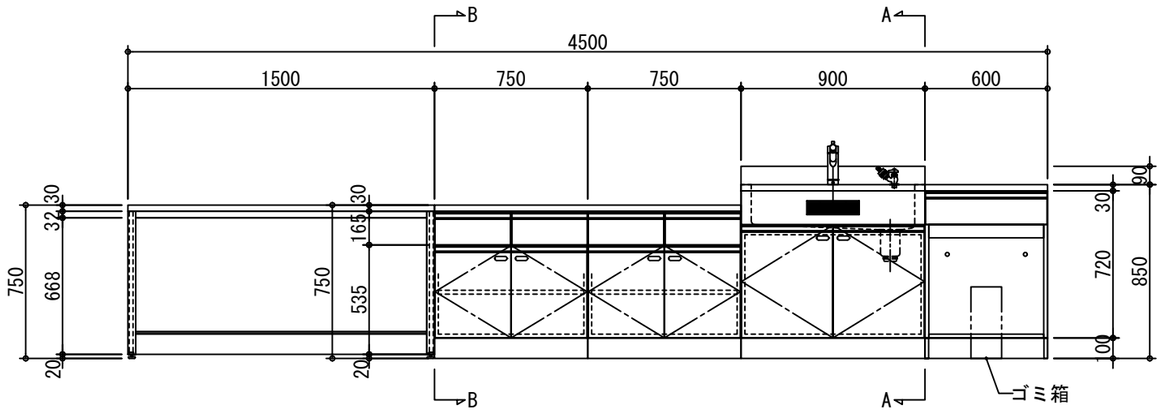

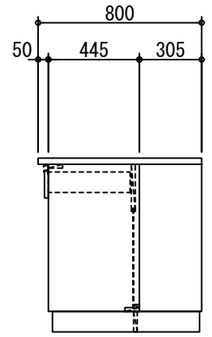

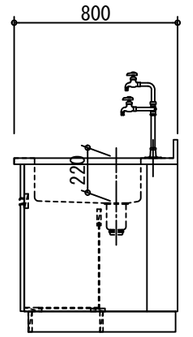

A-A矢視側面図

階数	部局名	管理No.	台数
2 階	臨床検査科	臨-検-182	1 台

作成 DATE 26-01-16	担当 DEPT KS	DIM:mm	
作成 DSG	検討 CHK	承認 APP	尺度 SCALE 1/30

図面名称 TITLE
放射線影響研究所・広島大学合築建物 新営工事

サイド実験台

DWG SIZE A3　図面番号 DWG NO. 7　SHEET　改定 REV

整理 NO.　図面番号 DWG NO.


改定 REVISED　A


【別紙3】 図面番号:8


天　　板	メラミン化粧合板　t=30mm
	木口:セーフティエッジ(ホワイト)
	色:ホワイト
本 体 主 材	低圧ﾒﾗﾐﾝ両面化粧ﾊﾟｰﾁｸﾙﾎﾞｰﾄﾞ F☆☆☆☆ t=19mm
	木口:樹脂シート貼り
	色:ホワイト


※引出しをソフトクローズ仕様とする

※耐荷重(天板):100kg/㎡

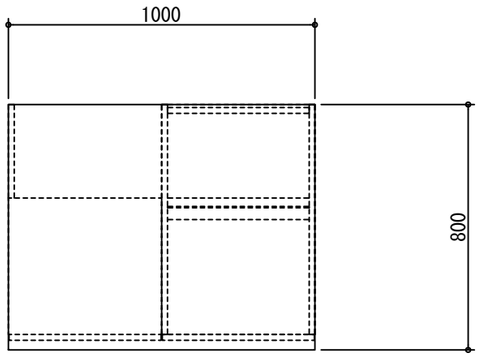

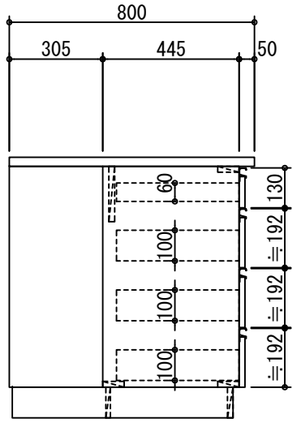

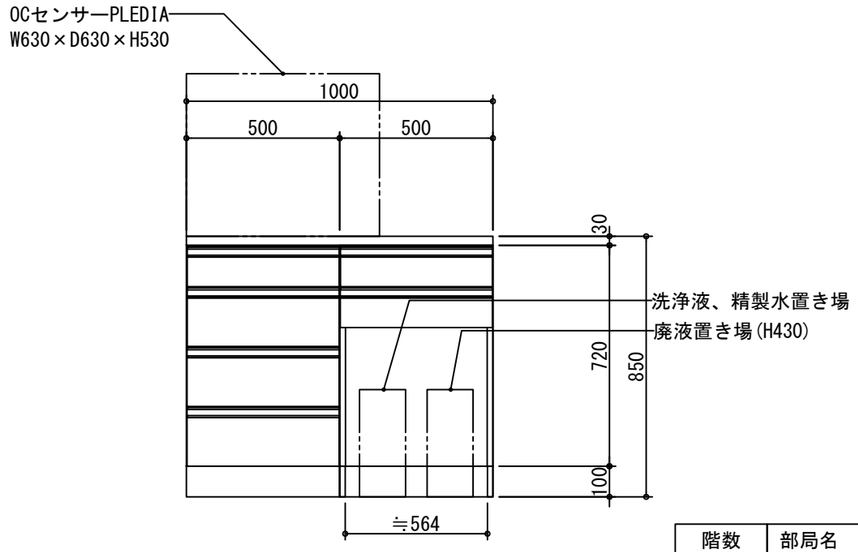

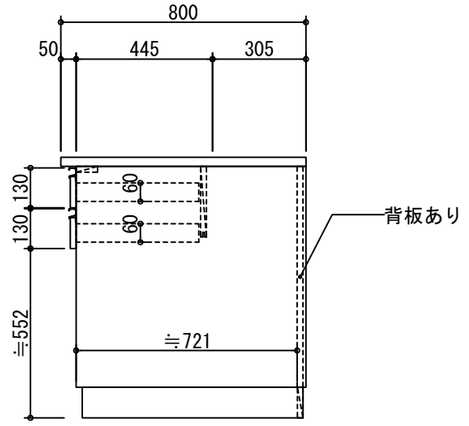

階数	部局名	管理No.	台数
2 階	臨床検査科	臨-検-183	1 台

作成 DATE 25-07-28	担当 DEPT	DIM:mm	
作成 DSG	検討 CHK	承認 APP	尺度 SCALE 1/20

図面名称 TITLE

放射線影響研究所・広島大学合築建物 新営工事

サイド実験台

DWG SIZE	図面番号 DWG NO.	SHEET	改定 REV
A3	8		

整理 NO.


図面番号 DWG NO.


改定 REVISED A

【別紙3】 図面番号:9

天　　板	メラミン化粧合板　t=30mm
	木口:セーフティエッジ(ホワイト)
	色:ホワイト
本体主材	角鋼管ﾌﾚｰﾑ　耐薬品性焼付け塗装　ﾚﾍﾞﾙｱｼﾞｬｽﾀｰ付き
(フレーム製)	色:ライトグレー
本体主材	低圧ﾒﾗﾐﾝ両面化粧ﾊﾟｰﾁｸﾙﾎﾞｰﾄﾞ　F☆☆☆☆　t=19mm
(木　　製)	木口:樹脂シート貼り
	色:ホワイト
側　　板	低圧ﾒﾗﾐﾝ両面化粧ﾊﾟｰﾁｸﾙﾎﾞｰﾄﾞ　F☆☆☆☆　t=19mm
	色:ホワイト
流　　し	ステンレス　SUS-304　t=1.0mm
	深さ220mm(大型1槽流し)
	排水口:ステンレス製排水トラップ　目皿付
付属品	台付湯水混合栓(ｼﾝｸﾞﾙﾚﾊﾞｰ式,ﾊﾝﾄﾞｼｬﾜｰﾀｲﾌﾟ)　1
	TKS05305JA


※耐荷重(フレーム製)(天板):1スパンあたり100kg(等分布荷重)
※耐荷重(木製)(天板):100kg/㎡
※耐荷重(棚板):20kg(等分布荷重)

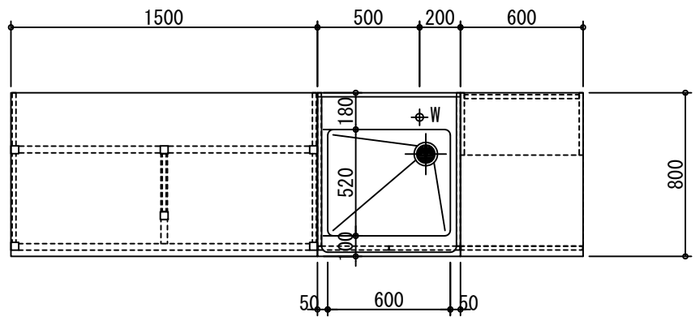


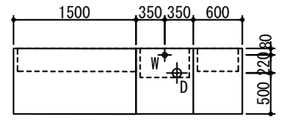



※ 点線内:配管立上がり許容範囲

配管立上がり　S=1/50		
W	給水	20A FL＋100キャップ止
D	排水	40A FL＋100キャップ止

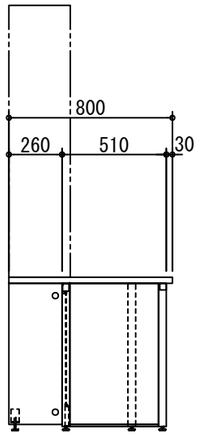

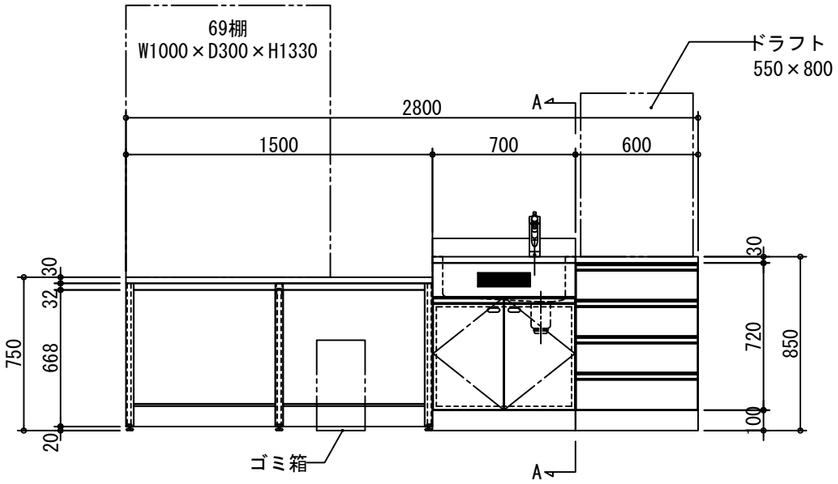

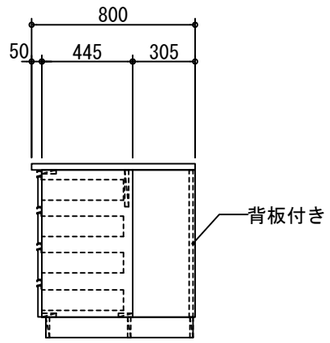

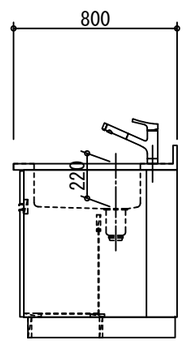

A-A矢視側面図


階数	部局名	管理No.	台数
2 階	臨床検査科	臨-検-184	1 台

作成 DATE 26-01-16	担当 DEPT	DIM:mm		図面名称 TITLE: 放射線影響研究所・広島大学合築建物 新営工事
作成 DSG	検討 CHK	承認 APP	尺度 SCALE 1/30	サイド実験台
			DWG SIZE A3	図面番号 DWG NO. 9 / SHEET / 改定 REV

整理 NO.
図面番号 DWG NO.


改定 REVISED A


【別紙3】 図面番号:10

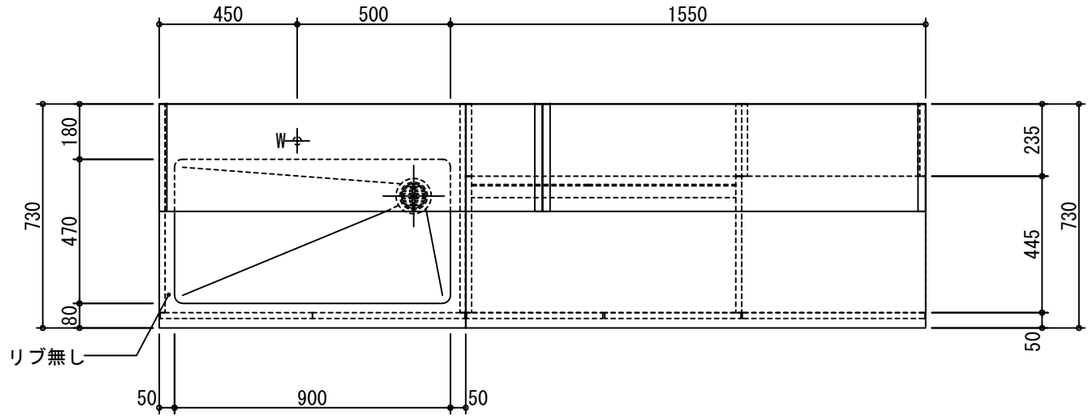



天　　板	メラミン化粧合板　t=30mm	
	木口:セーフティエッジ(ホワイト)	
	色:ホワイト	
本体主材	低圧ﾒﾗﾐﾝ両面化粧ﾊﾟｰﾁｸﾙﾎﾞｰﾄﾞ　F☆☆☆☆　t=19mm	
	木口:樹脂シート貼り	
	色:ホワイト	
流　　し	ステンレス　SUS-304　t=1.0mm	
	深さ220mm(大型1槽流し)	
	排水口:ステンレス製排水トラップ　目皿付	
試薬棚(木製)	ポリエステル化粧合板 F☆☆☆☆ t=25mm	
	透明ｶﾞﾗｽ t=3.0mm　二段式ｾｰﾌﾃｨﾊﾟｲﾌﾟ　φ9.0mm	
試薬棚(スチール製)	スチール製　耐薬品性焼付け塗装仕上げ	
	色:ライトグレー	
付　属　品	立形台付自在水栓(1方口・レバー式)　A5370-13	1
	試薬棚固定用金具	8

※引出し,開き戸をソフトクローズ仕様とする
※フレームは溶接接合とする
※耐荷重(天板):100kg/㎡
※耐荷重(棚板):20kg(等分布荷重)

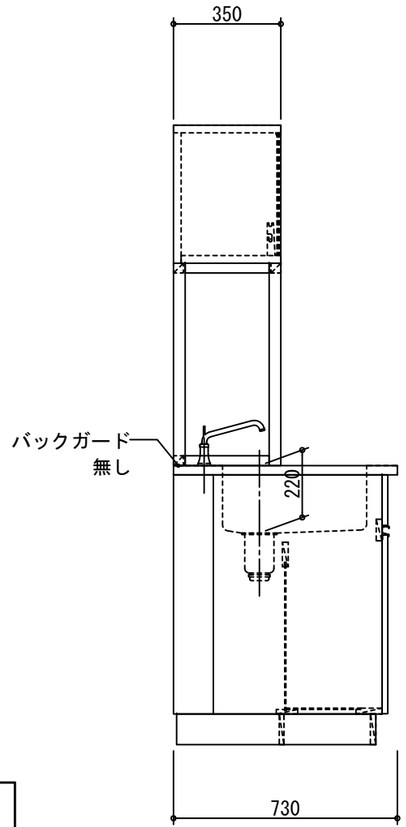


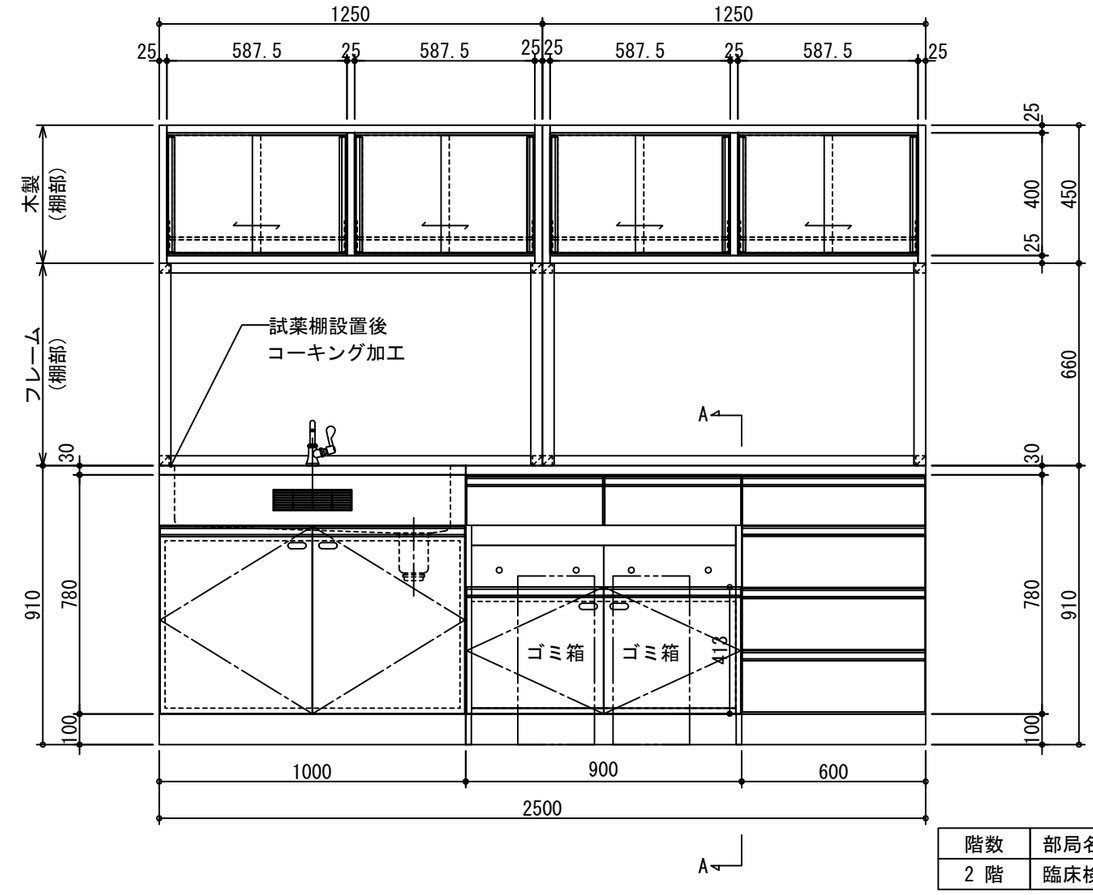

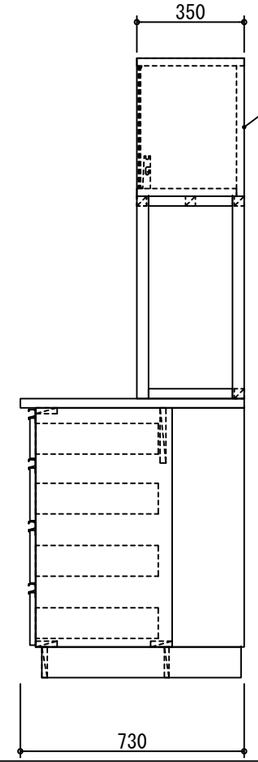

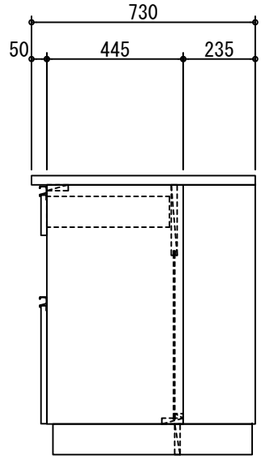

A-A矢視側面図

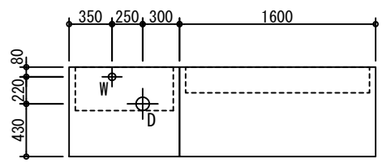

※ 点線内:配管立上がり許容範囲

配管立上がり　S=1/50		
W	給水	20A FL+100キャップ止
D	排水	40A FL+100キャップ止

階数	部局名	管理No.	台数
2 階	臨床検査科	臨-検-180	1 台

作成 DATE 25-07-28	担当 DEPT	DIM:mm	
作成 DSG	検討 CHK	承認 APP	尺度 SCALE 1/20

図面名称 TITLE
放射線影響研究所・広島大学合築建物 新営工事

サイド実験台

DWG SIZE A3　図面番号 DWG NO. 10　SHEET　改定 REV


整理 NO.　図面番号 DWG NO.


改定 REVISED　A

【別紙3】 図面番号:11

流　　し	ステンレス　SUS-304　t=1.0mm	
	深さ220mm　(1槽流し)	
本 体 主 材	低圧ﾒﾗﾐﾝ両面化粧ﾊﾟｰﾁｸﾙﾎﾞｰﾄﾞ　F☆☆☆☆　t=19mm	
	木口:樹脂シート貼り	
	色:ホワイト	
付　属　品	化学水栓(1方口)	1
	台付湯水混合栓(ｼﾝｸﾞﾙﾚﾊﾞｰ式)　TKS05301J	1
	ステンレス製排水トラップ　目皿付き	1

※開き戸をソフトクローズ仕様とする

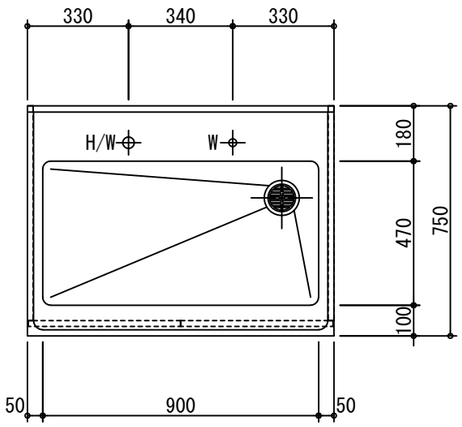


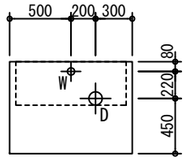


※ 点線内:配管立上がり許容範囲

配管立上がり　S=1/50		
W	給水	20A FL＋100キャップ止
D	排水	40A FL＋100キャップ止

電気温水器支給
イトミック製
EIWX3102A0

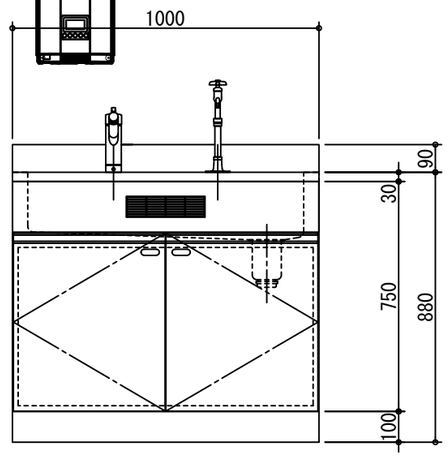

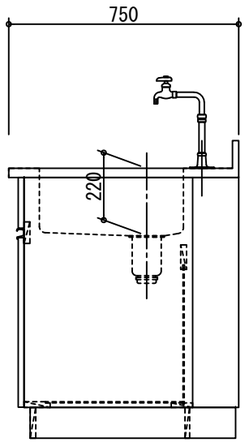

階数	部局名	管理No.	台数
3 階	バイオサンプル研究センター	233	1 台

作成 DATE 25-07-28	担当 DEPT	DIM:mm	
作成 DSG	検討 CHK	承認 APP	尺度 SCALE 1/20

図面名称 TITLE
放射線影響研究所・広島大学合築建物 新営工事

流し台

DWG SIZE A3　図面番号 DWG NO. 11　SHEET　改定 REV

整理 NO.　図面番号 DWG NO.


改訂 REVISED　A


【別紙3】 図面番号:12

天　　板	硬質フェノール系樹脂板　t=30mm
	エッジ:ポリプロピレン製　コーナーR
本 体 主 材	スチール製　耐薬品性焼付け塗装仕上げ
	色:ライトグレー


※本体溶接接合とする


※耐荷重(天板):150kg(設置機器脚部4点想定)

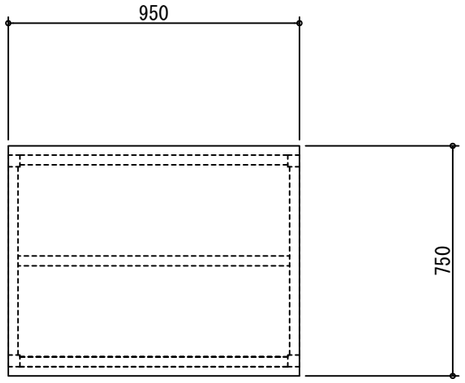

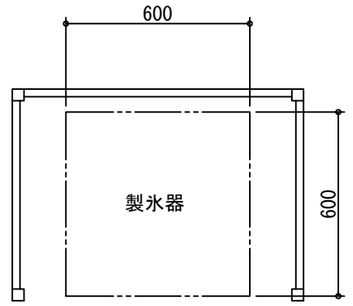

脚部平面図

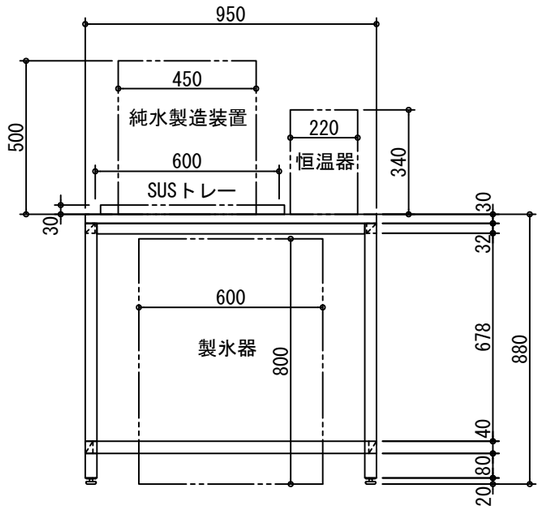

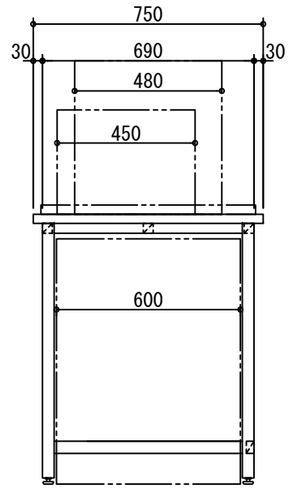

階数	部局名	管理No.	台数
3 階	バイオサンプル研究センター	315	1 台

作成 DATE 25-04-25	担当 DEPT	DIM:mm	図面名称 TITLE	放射線影響研究所・広島大学合築建物 新営工事
作成 DSG	検討 CHK	承認 APP	尺度 SCALE 1/20	純水製造装置用架台
			DWG SIZE A3	図面番号 DWG NO. 12 / SHEET / 改定 REV


整理 NO.　図面番号 DWG NO.


改訂 REVISED　A


【別紙3】 図面番号：13

名称	数量	備考
天板	1	耐薬品性特殊アクリル系樹脂天板 t25仕上げ
		PPエッジ付（色：ダークグレー206）
フレーム	－	スチール製（色：ホワイトW9）
塗装	－	耐薬品性焼付塗装仕上げ
天板下引出	3	両面化粧パーティクルボード（色：ホワイトDW9）
耐震対策	－	耐震ラッチ付

天板耐荷重：150kg／台（等分布荷重）
引出耐荷重：15kg／1パイ（等分布荷重）

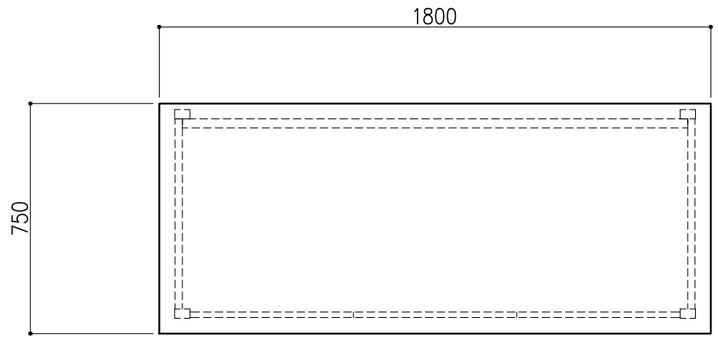

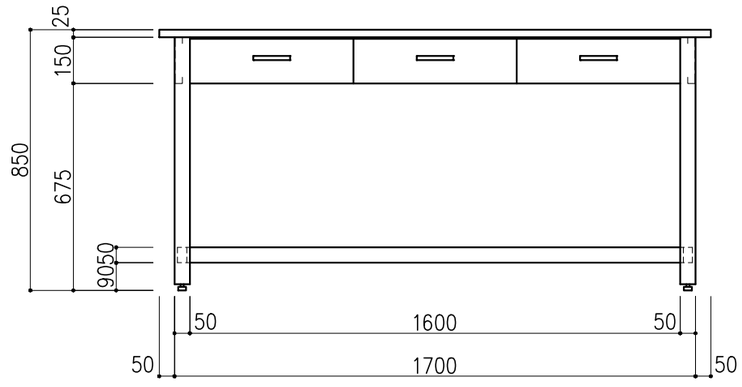

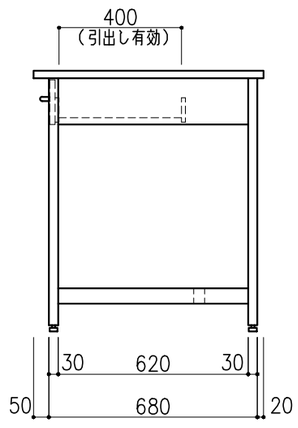


3階	試料調整室
管理No.234	
バイオサンプル研究センター	


日付	訂正欄	特記	担当	検図	設計	作図

公益財団法人　放射線影響研究所		口付 2026.09.07	整理 図番	計 1／ REV. 0
名称 作業台　スチールタイプ 型式	2 台	縮尺 A3 1／20	13	

【別紙3】 図面番号：14




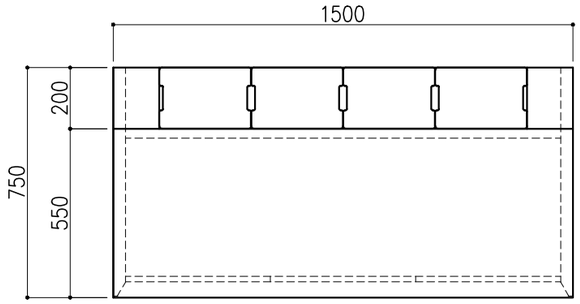

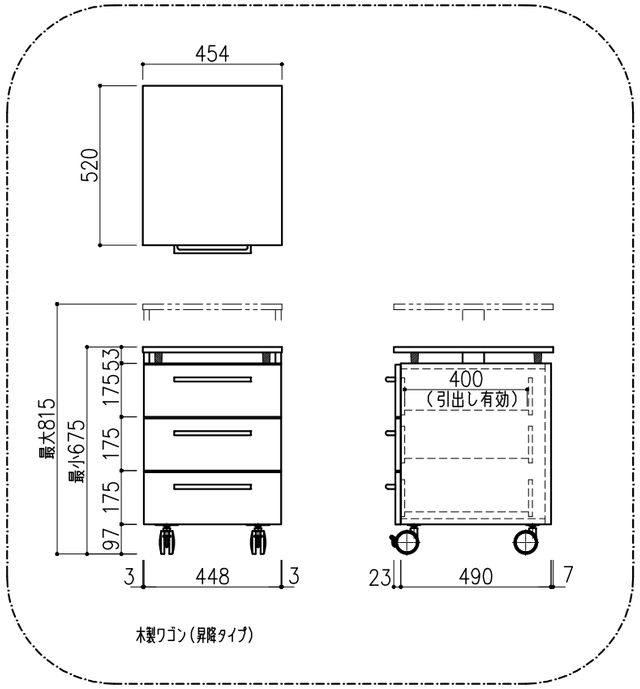



名称	数量	備考
天板	1	耐薬品性特殊アクリル系樹脂天板 t25仕上げ
		PPエッジ付（色：ダークグレー206）
フレーム	−	スチール製（色：W9/N−30）
塗装	−	耐薬品性焼付塗装仕上げ
		（色：ホワイトW9／ダークグレーN−30）
幕板	3	VOC低減化粧板（色：ダークグレー）
天板下引出し	3	MDF前板（色：ダークグレー）
		内部パーチクルボード　耐震ラッチ付
サービスライン	−	固定天板／フタ：スチール製 t25
		内部：スチール製（色：ダークグレーN−30）
付属品	4	Mカバープレート
木製ワゴン（昇降タイプ）	1	

天板耐荷重：200kg／台（等分布荷重）
引出（ワゴン含む）耐荷重：15kg／1パイ（等分布荷重）
ワゴン棚板耐荷重：10kg（等分布荷重）

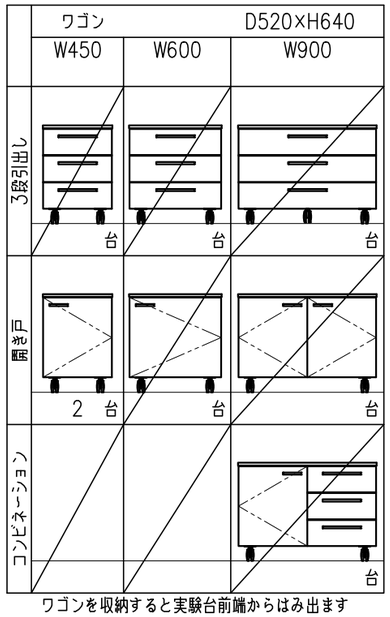

ワゴンを収納すると実験台前端からはみ出ます

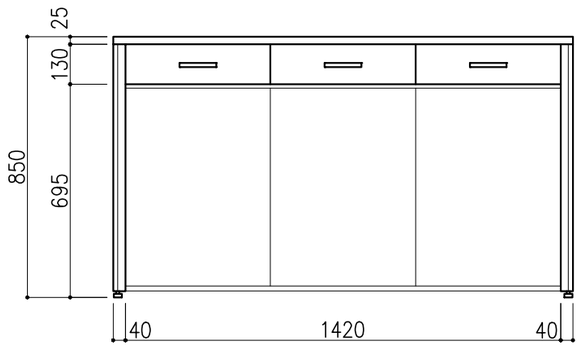

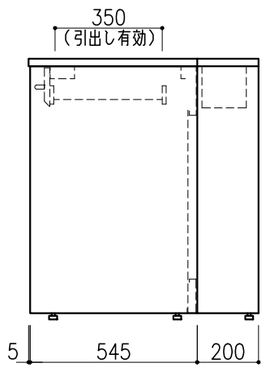

3階	試料調整室
管理No.303	
バイオサンプル研究センター	

日付	訂正欄	特記	担当	検図	設計	作図
		・ワゴン				

公益財団法人　放射線影響研究所


名称	サイド実験台 スチールフレームタイプ	2 台	縮尺 A3 1／20
型式			


日付 2026.09.07　整理　図番　計 2／


14


【別紙3】 図面番号：15

名称	数量	備考
天板	1	耐薬品性特殊アクリル系樹脂天板 t25仕上げ
		PPエッジ付（色：ダークグレー206）
本体主材		両面化粧パーチクルボードt18
	－	木口：オレフィン系樹脂シート貼り
		（色：ホワイトDW9）
	－	透明ガラス　t5 ステンレスハカマ付
	－	上レール：オレフィン系樹脂成形品
	－	下レール：ステンレス
	－	引手：PP成型品（色：ダークグレー）
	7	セーフティパイプ：ステンレス　φ9.5
台輪	－	オレフィン系樹脂シート貼り積層合板
		（色：黒）
補助材	－	VOC低減・消臭化粧板（色：DW9）
付属品	1	スライドロック
耐震対策	－	耐震ラッチ付

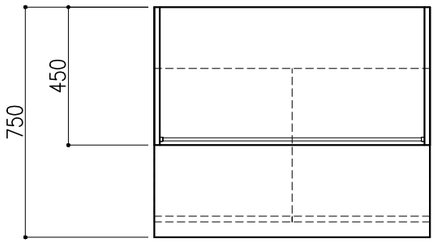

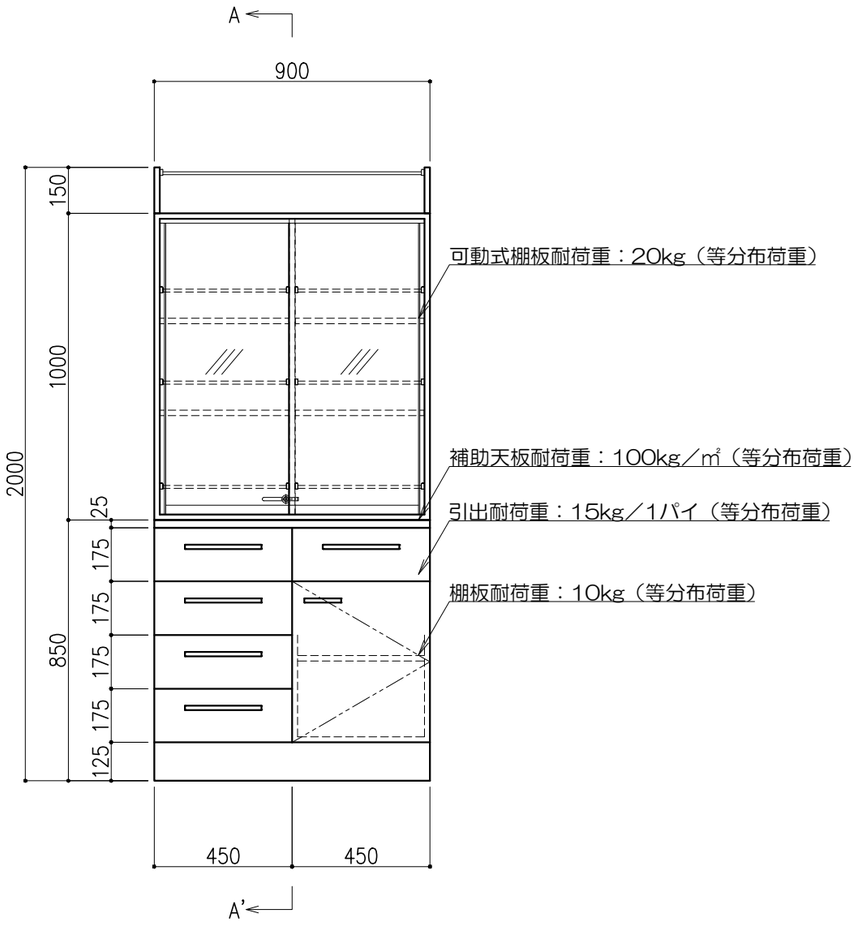

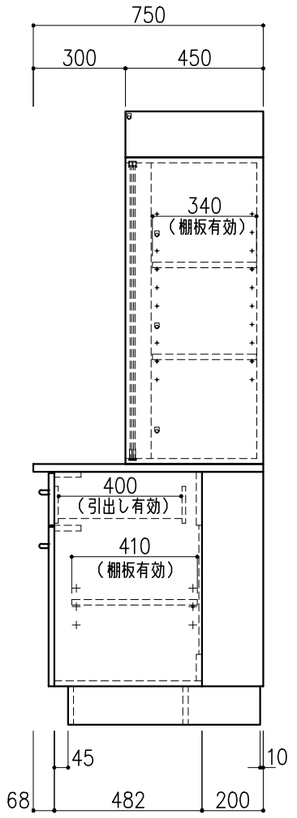

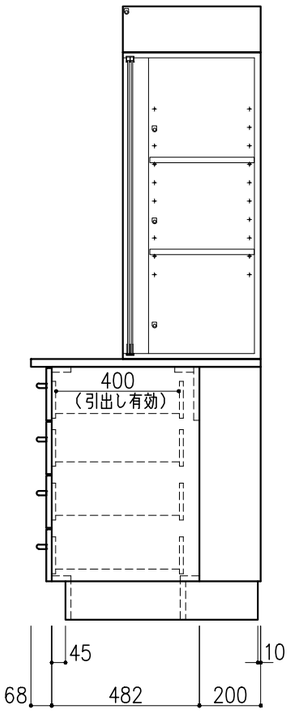

<A－A'矢視>

3階	試料品質管理室
管理No.309	
バイオサンプル研究センター	

日付	訂正欄	特記	担当	検図	設計	作図

公益財団法人　放射線影響研究所

日付 2026.09.07　整理　図番　計 3／

名称 収納戸棚　型式　1台

縮尺 A3 1／20

15


【別紙3】 図面番号：16


流し台　1台


名称	数量	備考
シンクトップ	1	ステンレス SUS−304 t1.0　深さ200mm
		排水口　ステンレス製トラップ　40A　目皿付
本体主材	−	スチール製
塗装	−	耐薬品性焼付塗装仕上げ
		（色：ホワイトW9／ダークグレーN−30）
扉	−	両面化粧パーティクルボード（色：ホワイトDW9）
付属品	1	化学水栓（3方口）<D42C1>
	1	シングルレバー混合栓（ハンドシャワー）<D61A3>

ビーカー掛け　1台

本体主材	ポリプロピレン　10t，5t　溶接（色：アイボリー）
フック	PP成型品　38ケ（移動可）
同上レール	SUS−304
ドレン抜き	内径φ14　L=230mm

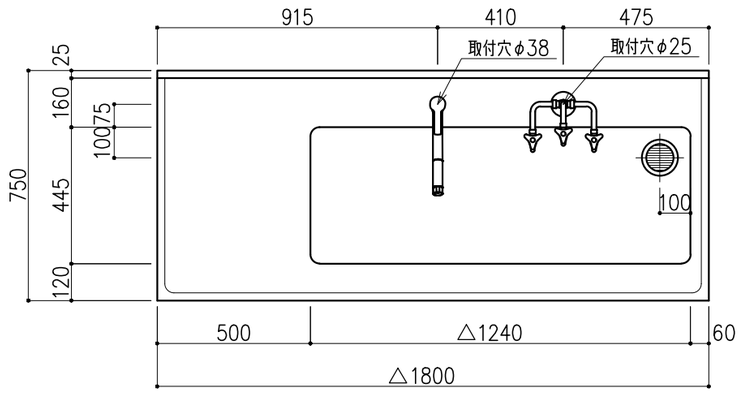

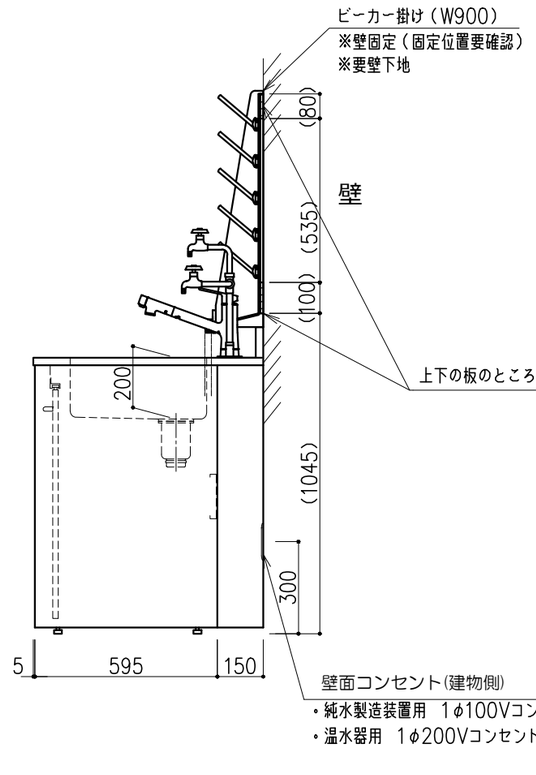

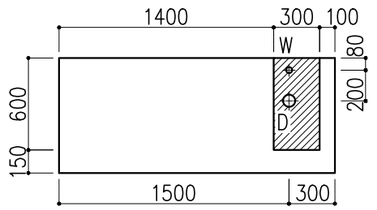

※配管・配線は斜線内に立上げ

配管立上り　S=1／40	
W：給水	20A
D：排水	40A

3階	試料品質管理室
管理No.426・312	
バイオサンプル研究センター	

日付	訂正欄	特記	担当	検図	設計	作図
		・本体寸法（間口） ・付属品 ・ビーカー掛け ・チューブ接続用穴なし				

公益財団法人　放射線影響研究所

名称	純水製造装置組込み型流し台	1台
型式		

日付	整理	計
2026.09.07	図番	4／
縮尺 A3 1／20	16	


【別紙3】 図面番号：17


サイド実験台　1台


名称	数量	備考
天板	1	耐薬品性特殊アクリル系樹脂天板 t25仕上げ
		PPエッジ付（色：ダークグレー206）
本体主材		両面化粧パーチクルボードt18
	－	木口：オレフィン系樹脂シート貼り
		（色：ホワイトDW9）
台輪	－	オレフィン系樹脂シート貼り積層合板
		（色：黒）
補助材	－	VOC低減・消臭化粧板（色：DW9）
耐震対策	－	耐震ラッチ付

中央用シェルフ　1台

名称	数量	備考
本体主材	－	両面化粧パーチクルボードt18／t20
		（色：ホワイトDW9）
	－	透明ガラス　t3
	6	セーフティパイプ：ステンレス　φ9.5
付属品	1	照明：LED照明　（ON／OFFスイッチ付）
		電源コード約1.4m

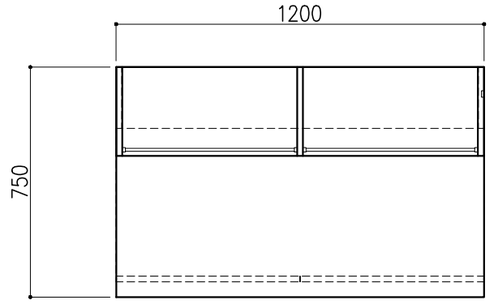

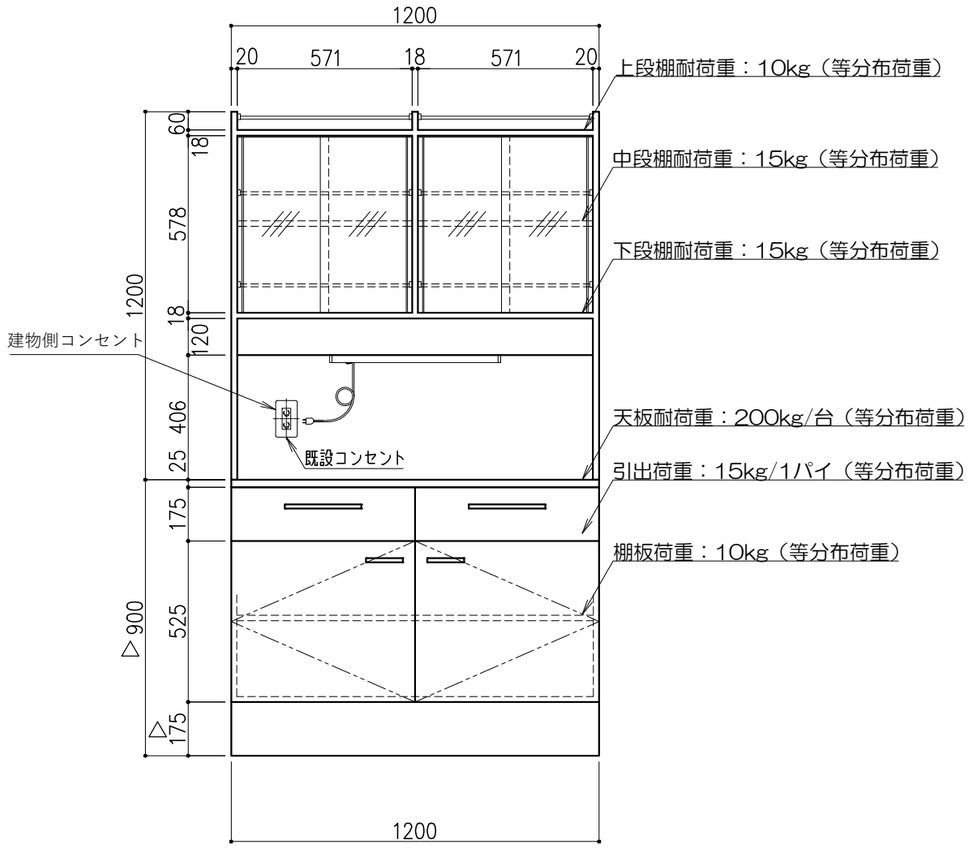

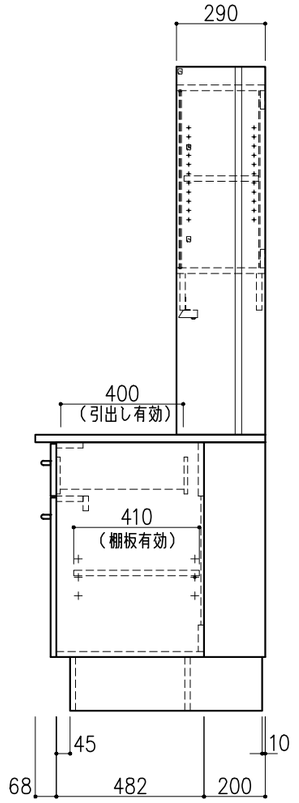

3階	試料品質管理室
管理No.427・428	
バイオサンプル研究センター	

日付	訂正欄	特記	担当	検図	設計	作図
		・本体寸法（高さ）				

公益財団法人　放射線影響研究所

名称　サイド実験台　木製キャビネットタイプ
サイド用シェルフ　木製タイプ　1台

日付 2024.12.13　整理　図番

縮尺 A3 1／20

17

計 5　REV. 2


【別紙3】 図面番号：18


サイド実験台　1台


名称	数量	備考
天板	1	耐薬品性特殊アクリル系樹脂天板 t25仕上げ
		PPエッジ付（色：ダークグレー206）
本体主材	—	両面化粧パーチクルボードt18
		木口：オレフィン系樹脂シート貼り
		（色：ホワイトDW9）
台輪	—	オレフィン系樹脂シート貼り積層合板
		（色：黒）
補助材	—	VOC低減・消臭化粧板（色：DW9）
耐震対策	—	耐震ラッチ付


ナイド用シェルフ　1台

名称	数量	備考
本体主材	—	両面化粧パーチクルボードt18／t20
		（色：ホワイトDW9）
	6	セーフティパイプ：ステンレス　φ9.5

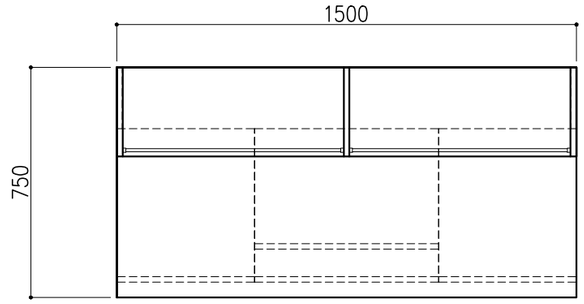

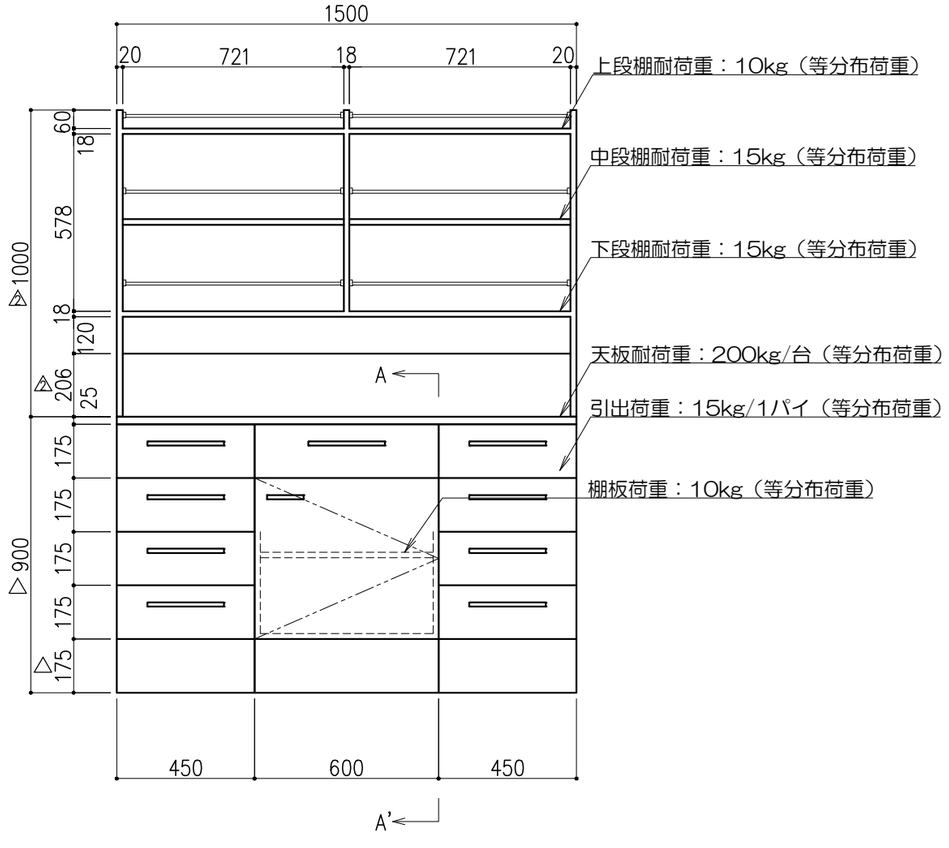

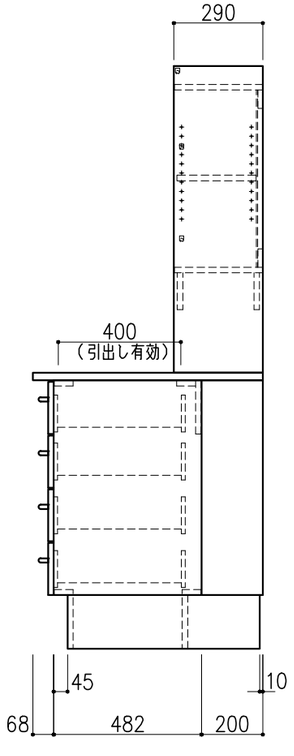

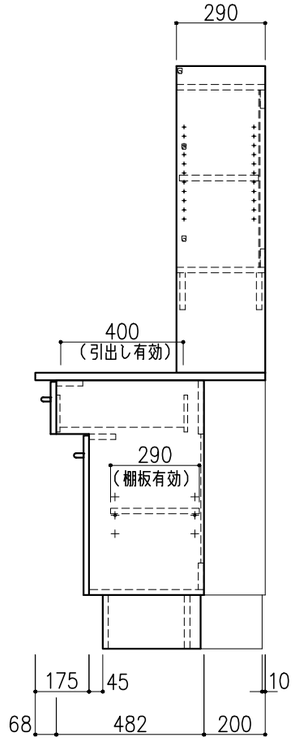

<A－A'矢視>

3階	試料品質管理室
管理No.429・451	
バイオサンプル研究センター	

日付	訂正欄	特記	担当	検図	設計	作図
		・本体寸法（高さ）				

公益財団法人 放射線影響研究所

名称　サイド実験台　木製キャビネットタイプ
サイド用シェルフ　木製タイプ　2台


日付 2024.12.13　整理　図番


計 6／REV. 2


縮尺 A3 1／20


18

【別紙3】 図面番号：19

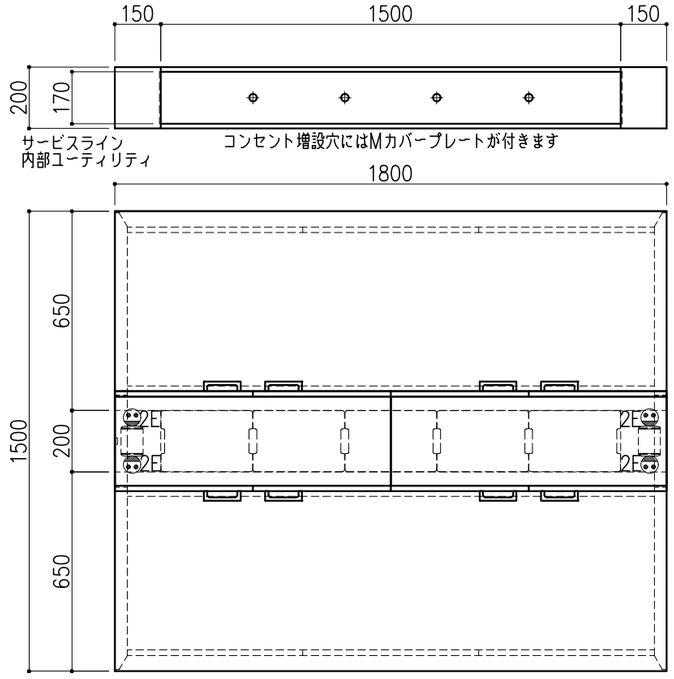

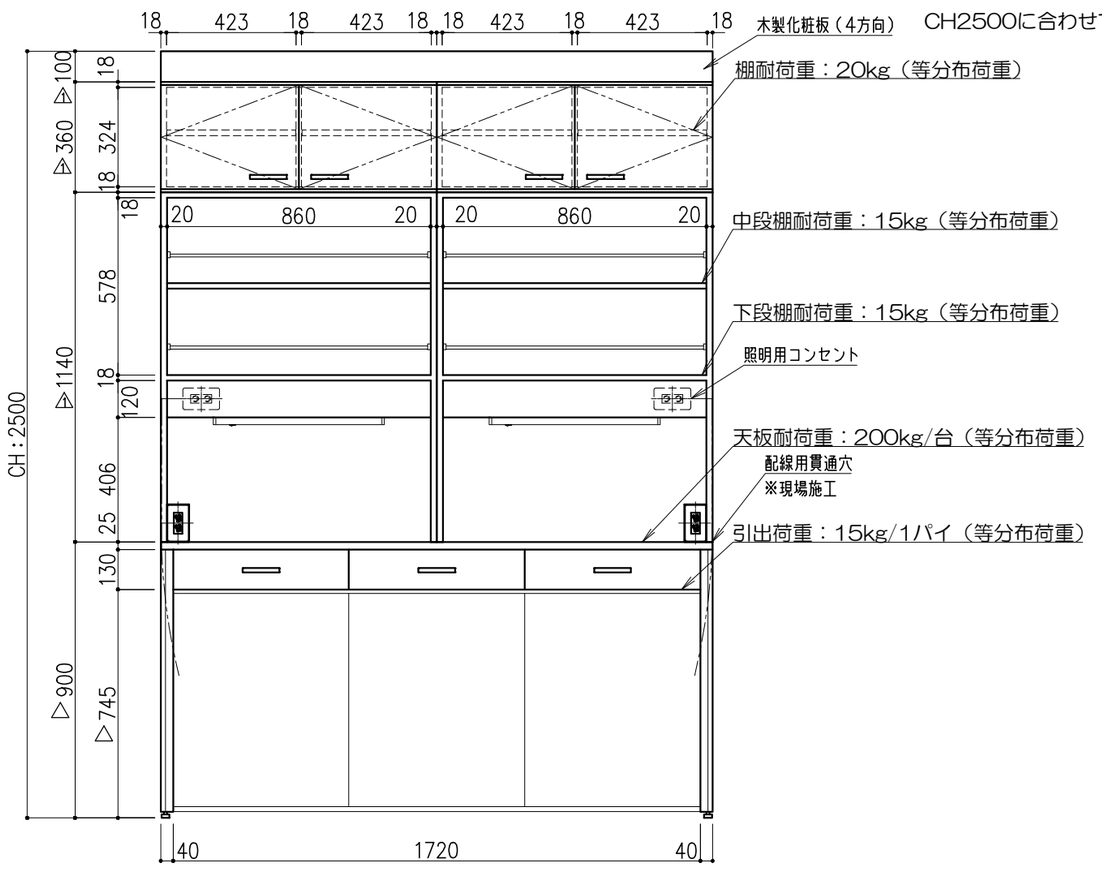

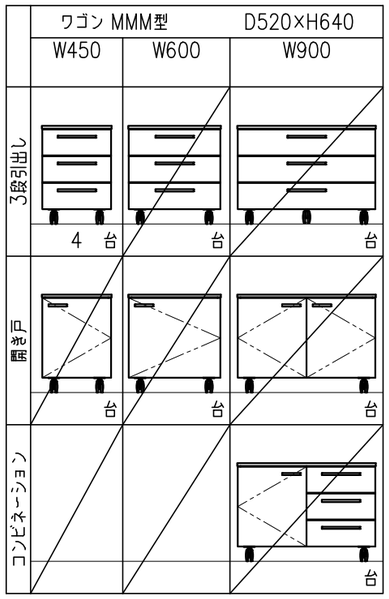

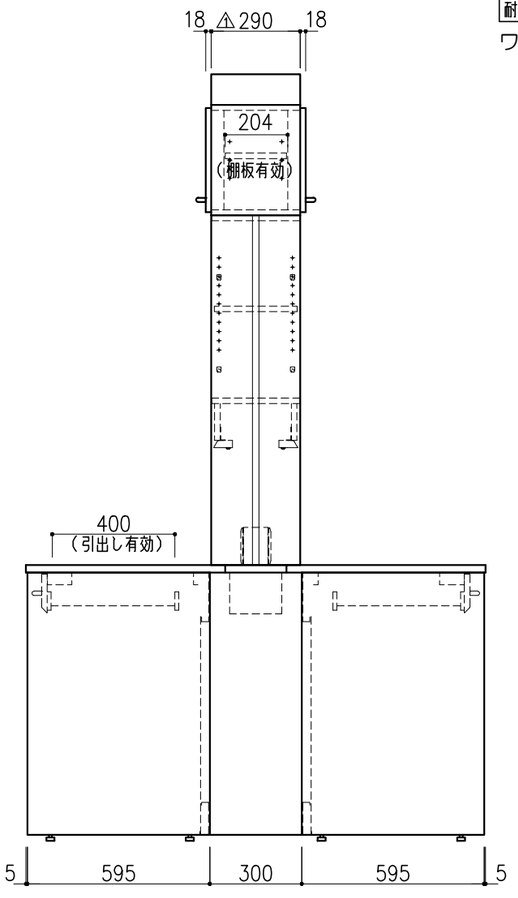

中央実験台 1台

名称	数量	備考
天板	2	耐薬品性特殊アクリル系樹脂天板 t25仕上げ
		PPエッジ付（色：ダークグレー206）
フレーム	－	スチール製（色：W9/N−30）
塗装	－	耐薬品性焼付塗装仕上げ
		（色：ホワイトW9／ダークグレーN−30）
幕板	6	VOC低減化粧板（色：ダークグレー）
天板下引出し	6	MDF前板（色：ダークグレー）
		内部パーチクルボード　耐震ラッチ付
サービスライン	－	固定天板／フタ：スチール製 t25
		内部：スチール製（色：ダークグレーN−30）
付属品	10	Mカバープレート
	2	卓上抜け止めコンセント100V15A2口アース付（両面）（AH）

中央用シェルフ 2台


名称	数量	備考
本体主材	－	両面化粧パーチクルボードt18／t20
		（色：ホワイトDW9）
	8	セーフティパイプ：ステンレス　φ9.5
付属品	4	照明：LED照明　（ON／OFFスイッチ付）

吊戸棚 2台

名称	数量	備考
本体主材	－	両面化粧パーチクルボードt18
		木口：オレフィン系樹脂シート貼り
		（色：ホワイトDW9）
補助材	－	VOC低減・消臭化粧板（色：DW9）
耐震対策	－	耐震ラッチ付

ワゴン引出耐荷重：15kg／1パイ（等分布荷重）


配管立上り　S=1/40	
E：　電気	1φ100Vアース付
－：－	－

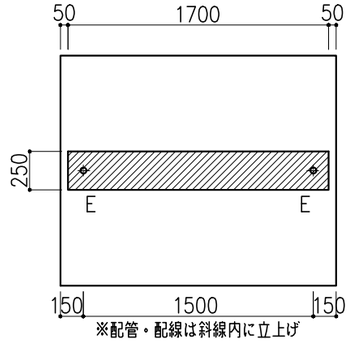



3階	試料品質管理室
管理No.430・431・432・449	
バイオサンプル研究センター	


日付	訂正欄	特記	担当	検図	設計	作図				
		・本体寸法（高さ） ・付属品 ・吊戸棚					公益財団法人 放射線影響研究所	日付 2024.12.13	整理 図番	計 7／REV. 2
							名称 中央実験台　スチールフレームタイプ 中央用シェルフ　木製タイプ＋吊戸棚	1 台	縮尺 A3 1／20	19

【別紙3】 図面番号：20

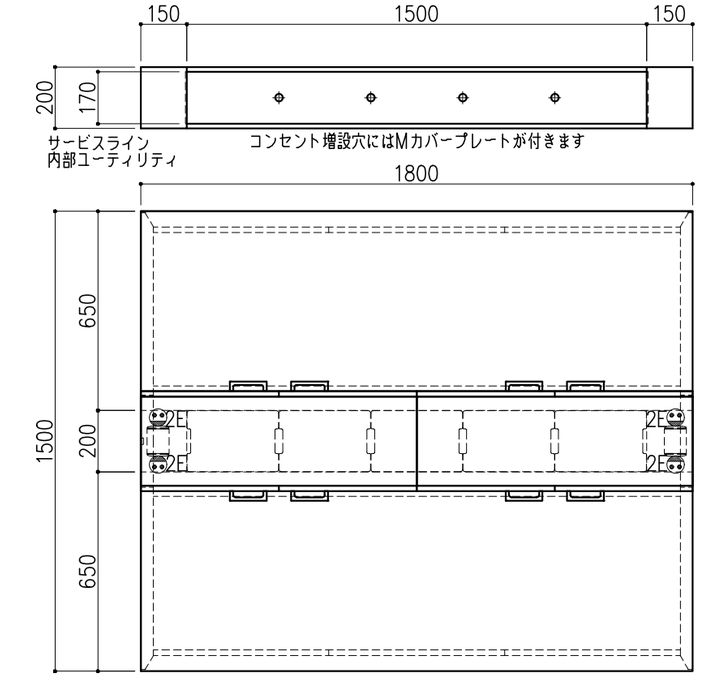

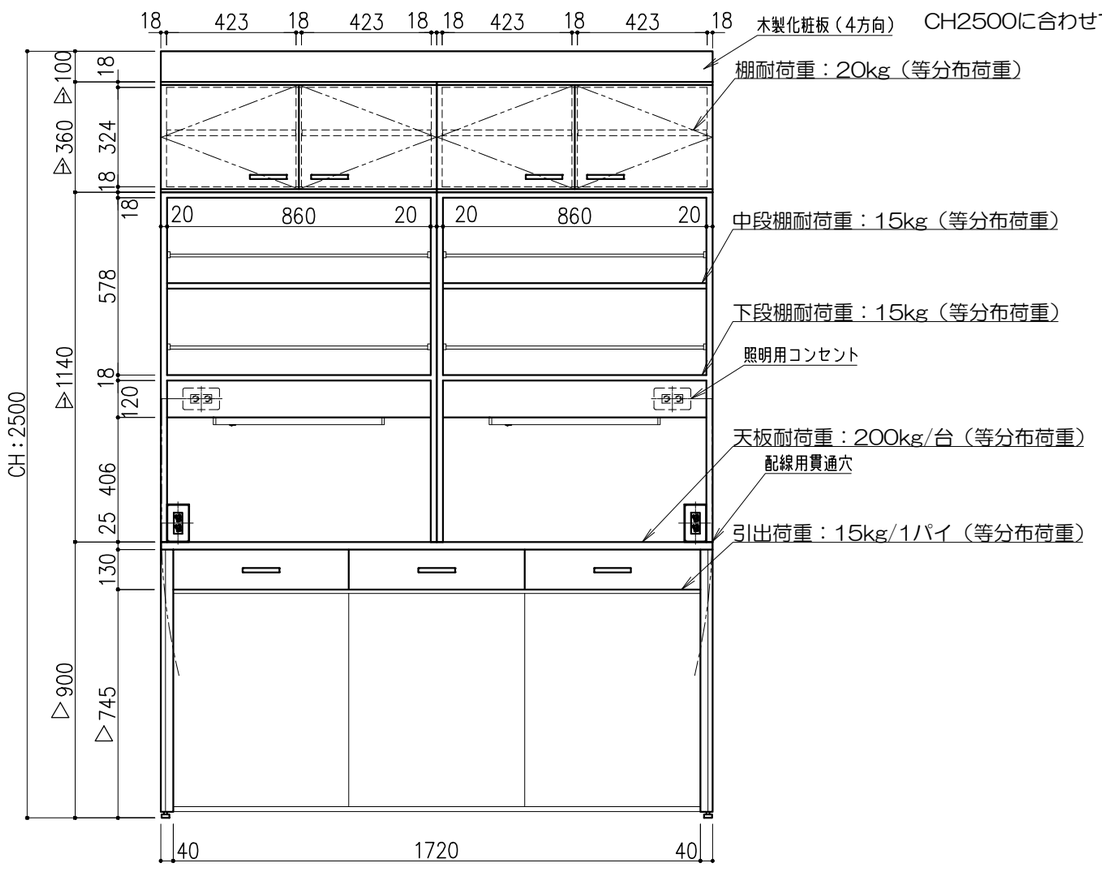

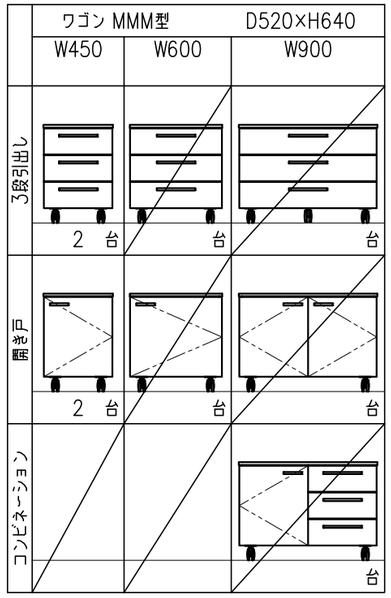

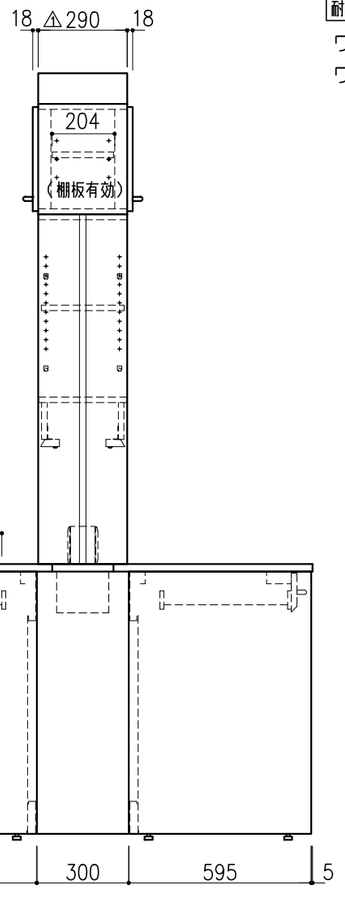

中央実験台 1台

名称	数量	備考
天板	2	耐薬品性特殊アクリル系樹脂天板 t25仕上げ
		PPエッジ付（色：ダークグレー206）
フレーム	—	スチール製（色：W9/N−30）
塗装	—	耐薬品性焼付塗装仕上げ
		（色：ホワイトW9／ダークグレーN−30）
幕板	6	VOC低減化粧板（色：ダークグレー）
天板下引出し	6	MDF前板（色：ダークグレー）
		内部パーチクルボード　耐震ラッチ付
サービスライン	—	固定天板／フタ：スチール製 t25
		内部：スチール製（色：ダークグレーN−30）
付属品	10	Mカバープレート
	2	卓上抜け止めコンセント100V15A2口アース付（両面）（AH）

中央用シェルフ 2台


名称	数量	備考
本体主材	—	両面化粧パーチクルボードt18／t20
		（色：ホワイトDW9）
	8	セーフティパイプ：ステンレス　φ9.5
付属品	4	照明：LED照明　（ON／OFFスイッチ付）

吊戸棚 2台

名称	数量	備考
本体主材	—	両面化粧パーチクルボードt18
		木口：オレフィン系樹脂シート貼り
		（色：ホワイトDW9）
補助材	—	VOC低減・消臭化粧板（色：DW9）
耐震対策	—	耐震ラッチ付

ワゴン引出耐荷重：15kg／1パイ（等分布荷重）
ワゴン棚板耐荷重：10kg（等分布荷重）


配管立上り　S=1/40	
E：　電気	1φ100Vアース付
—：—	—

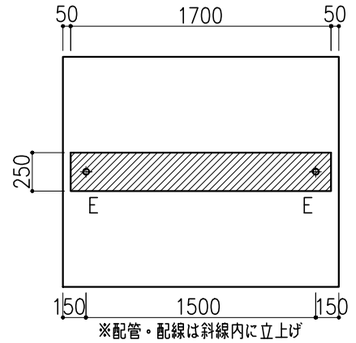



3階	試料品質管理室
管理No.430・431・432・435・449	
バイオサンプル研究センター	

日付	訂正欄	特記	担当	検図	設計	作図	公益財団法人 放射線影響研究所	日付 2024.12.13	整理 図番	計 8／REV. 2
		・本体寸法（高さ） ・付属品 ・吊戸棚					名称 中央実験台　スチールフレームタイプ 中央用シェルフ　木製タイプ　1台	縮尺 A3 1／20	20	

【別紙3】 図面番号：21

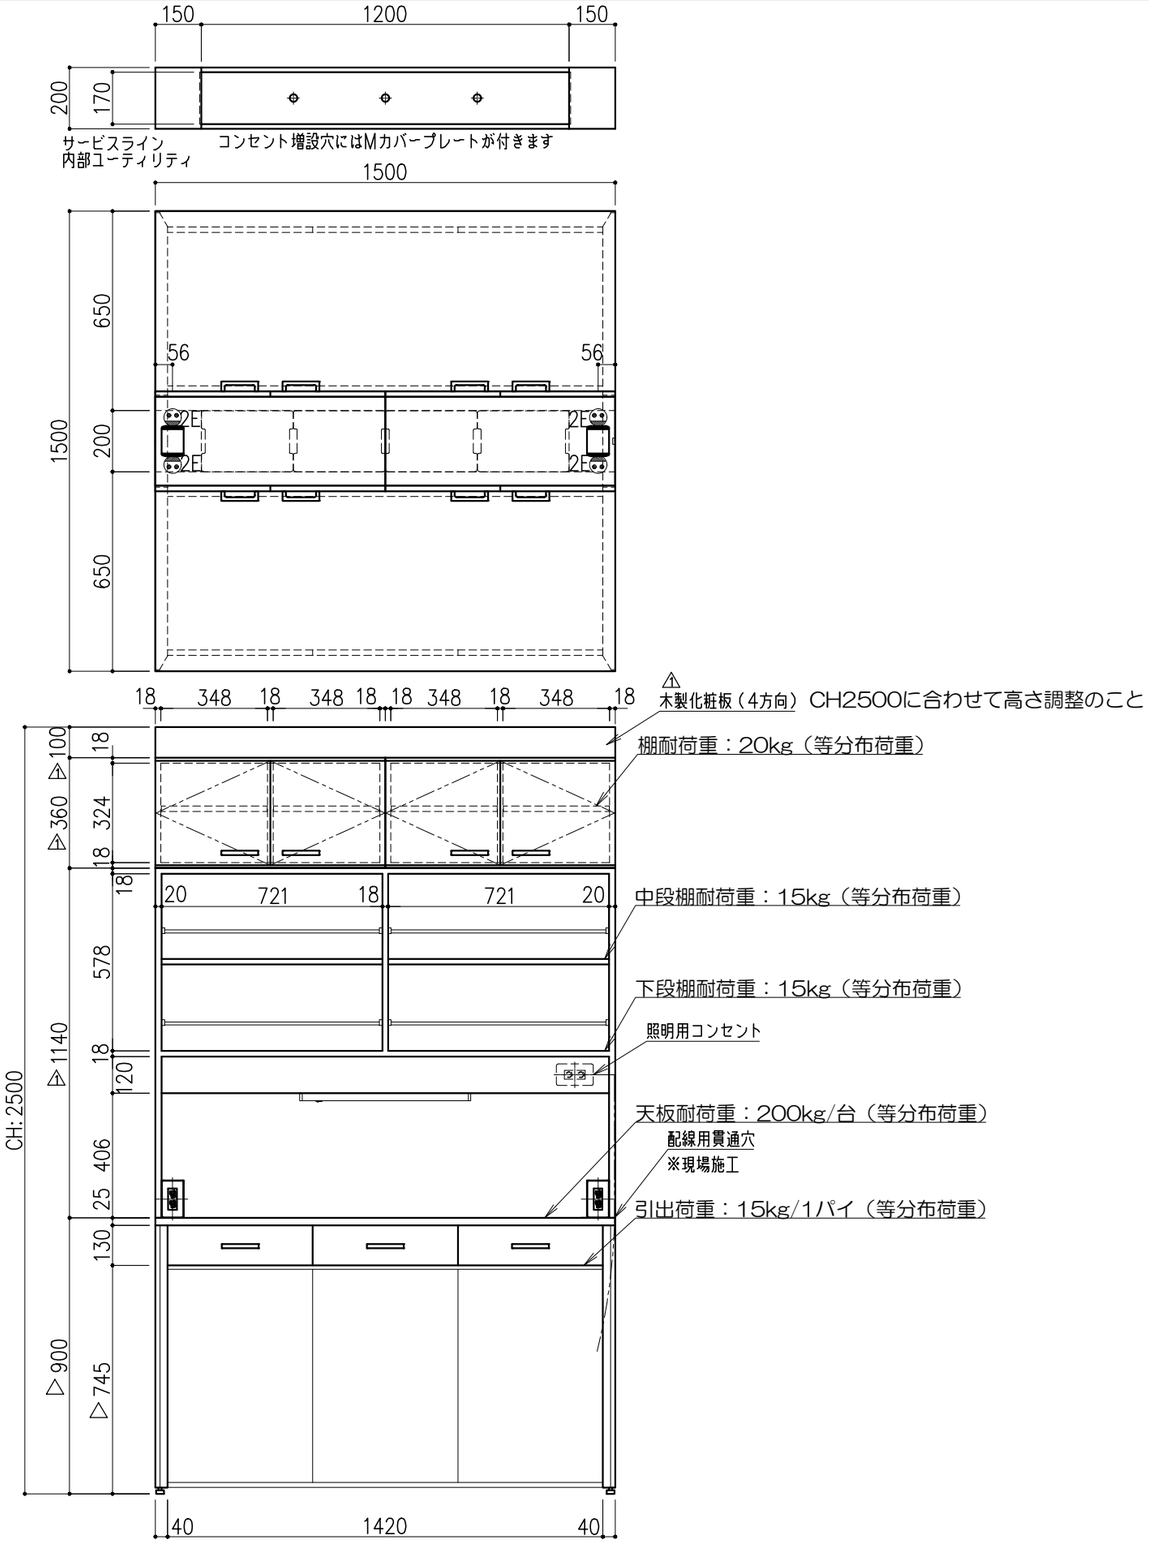

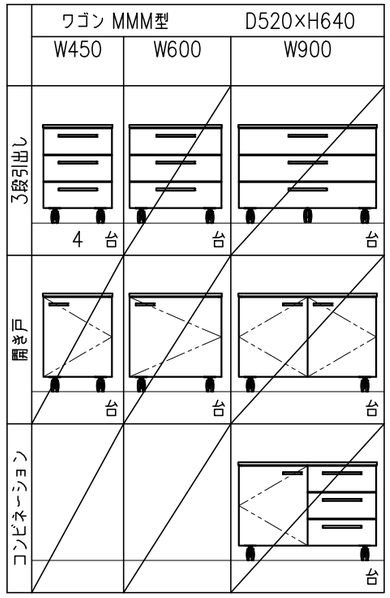

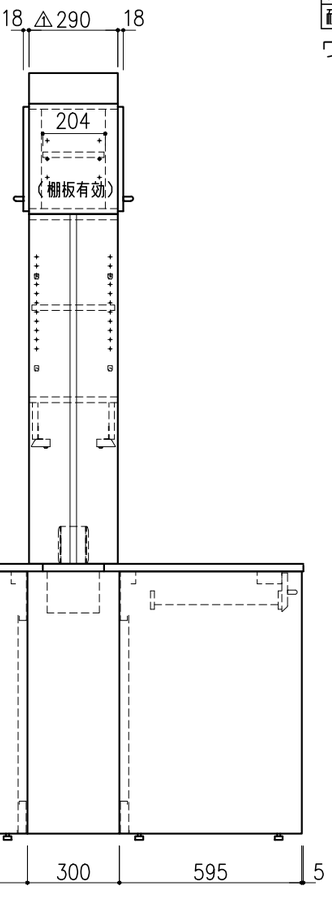

中央実験台 1台

名称	数量	備考
天板	2	耐薬品性特殊アクリル系樹脂天板 t25仕上げ
		PPエッジ付（色：ダークグレー206）
フレーム	–	スチール製（色：W9/N-30）
塗装	–	耐薬品性焼付塗装仕上げ
		（色：ホワイトW9/ダークグレーN-30）
幕板	6	VOC低減化粧板（色：ダークグレー）
天板下引出し	6	MDF前板（色：ダークグレー）
		内部パーチクルボード　耐震ラッチ付
サービスライン	–	固定天板/フタ：スチール製 t25
		内部：スチール製（色：ダークグレーN-30）
付属品	8	Mカバープレート
	2	卓上抜け止めコンセント100V15A2口アース付（両面）（AH）

中央用シェルフ 1台


名称	数量	備考
本体主材	–	両面化粧パーチクルボードt18/t20
		（色：ホワイトDW9）
	8	セーフティパイプ：ステンレス　φ9.5
付属品	2	照明：LED照明　（ON/OFFスイッチ付）

吊戸棚 2台

名称	数量	備考
本体主材	–	両面化粧パーチクルボードt18
		木口：オレフィン系樹脂シート貼り
		（色：ホワイトDW9）
補助材	–	VOC低減・消臭化粧板（色：DW9）
耐震対策	–	耐震ラッチ付

ワゴン引出耐荷重：15kg/1パイ（等分布荷重）

配管立上り　S=1/40	
E：　電気	1φ100Vアース付
–：–	–

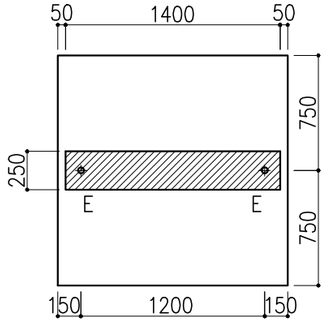

※配管・配線は斜線内に立上げ

3階	試料品質管理室
管理No.432・433・434・450	
バイオサンプル研究センター	


日付	訂正欄	特記	担当	検図	設計	作図
		・本体寸法（高さ） ・付属品・吊戸棚				

公益財団法人 放射線影響研究所

名称　中央実験台　スチールフレームタイプ
型式　中央用シェルフ　木製タイプ+吊戸棚
1 台

日付 2024.12.13
縮尺 A3 1/20
整理
図番 21
計 9/ REV. 2


【別紙3】 図面番号：22

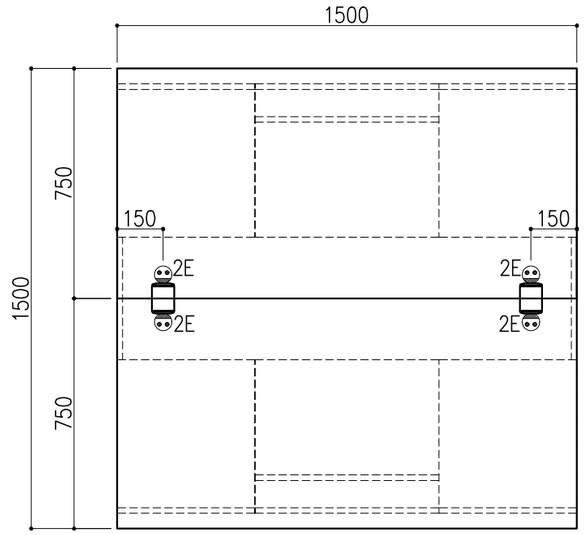


名称	数量	備考
天板	2	耐薬品性特殊アクリル系樹脂天板 t25仕上げ
		PPエッジ付（色：ダークグレー206）
本体主材		両面化粧パーチクルボードt18
	－	木口：オレフィン系樹脂シート貼り
		（色：ホワイトDW9）
台輪	－	オレフィン系樹脂シート貼り積層合板
		（色：黒）
補助材	－	VOC低減・消臭化粧板（色：DW9）
耐震対策	－	耐震ラッチ付
付属品	2	卓上抜け止めコンセント100V15A2口アース付（両面）（AH）


天板耐荷重：200kg／台（等分布荷重）
引出耐荷重：15kg／1パイ（等分布荷重）
棚板耐荷重：10kg（等分布荷重）


配管立上り　S=1／40	
E：　電気	1φ100Vアース付
－：－	－

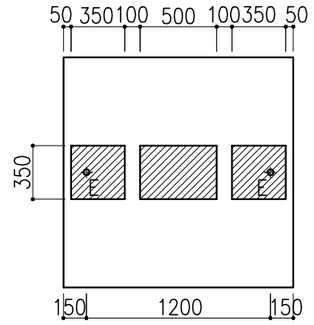

※配管・配線は斜線内に立上げ

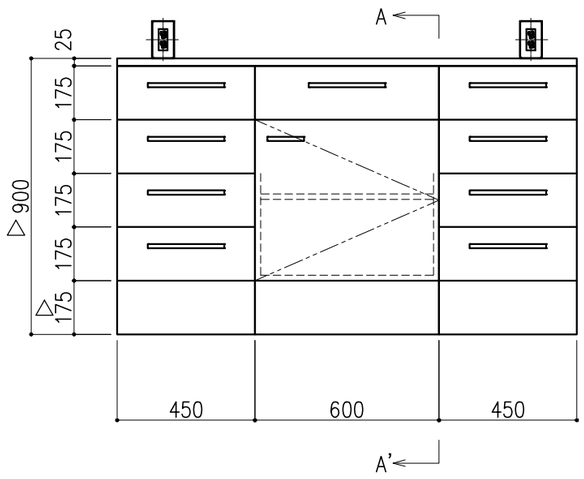

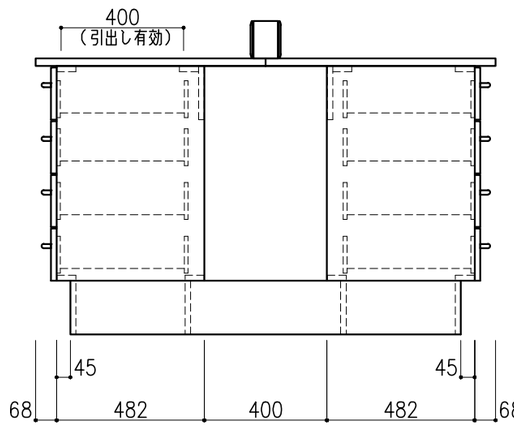

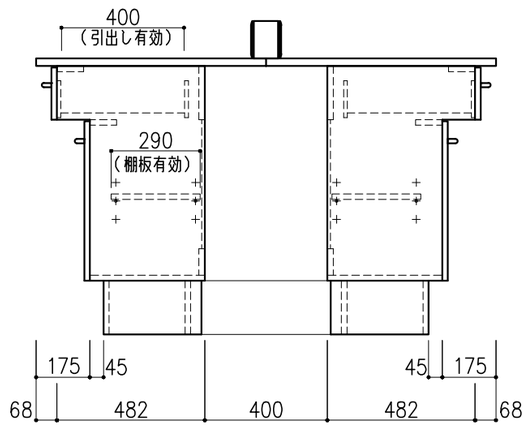

<A－A'矢視>

3階	試料品質管理室
管理No.436	
バイオサンプル研究センター	

		特記	担当	検図	設計	作図				
		・本体寸法（高さ） ・付属品					公益財団法人 放射線影響研究所	日付 2024.12.13	整理 図番	計 10／ REV. 1
							名称 中央実験台　木製キャビネットタイプ	1 台	縮尺 A3 1／20	22
日付	訂正欄						型式			


【別紙3】 図面番号：23


サイド実験台　1台


名称	数量	備考
天板	1	耐薬品性特殊アクリル系樹脂天板 t25仕上げ
		PPエッジ付（色：ダークグレー206）
本体主材		両面化粧パーチクルボードt18
	－	木口：オレフィン系樹脂シート貼り
		（色：ホワイトDW9）
台輪	－	オレフィン系樹脂シート貼り積層合板
		（色：黒）
補助材	－	VOC低減・消臭化粧板（色：DW9）
耐震対策	－	耐震ラッチ付

サイド用シェルフ　1台

名称	数量	備考
本体主材	－	両面化粧パーチクルボードt18／t20
		（色：ホワイトDW9）
	－	透明ガラス　t3
	6	セーフティパイプ：ステンレス　φ9.5
付属品	1	照明：LED照明　（ON／OFFスイッチ付）
		電源コード約1.4m

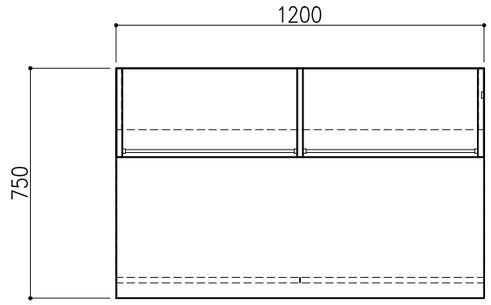

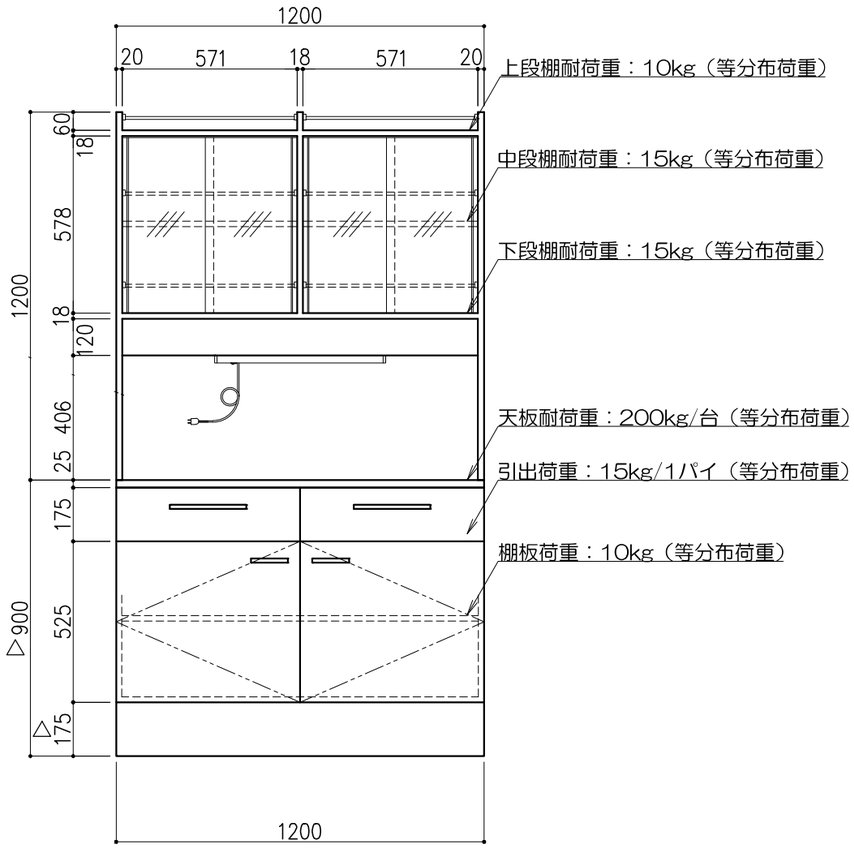

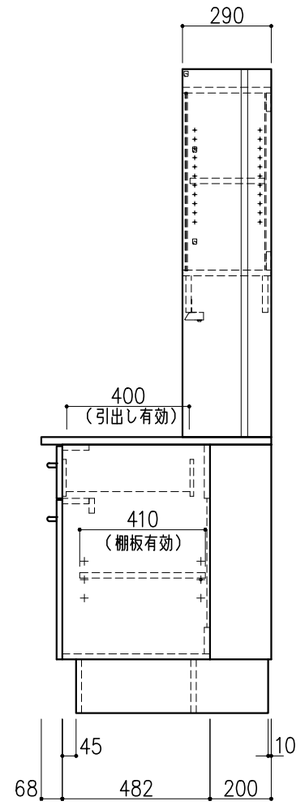


3階	質量分析室
管理No.446・447	
バイオサンプル研究センター	


日付	訂正欄	特記	担当	検図	設計	作図				
		・本体寸法（高さ）					公益財団法人 放射線影響研究所	日付 2024.12.13	整理 図番	計 11／ REV. 2
							名称 サイド実験台　木製キャビネットタイプ サイド用シェルフ　木製タイプ　1台	縮尺 A3 1／20	23	


【別紙3】 図面番号：24


名称	数量	備考
天板	1	耐薬品性特殊アクリル系樹脂天板 t25仕上げ
		PPエッジ付（色：ダークグレー206）
本体主材		両面化粧パーチクルボードt18
	－	木口：オレフィン系樹脂シート貼り
		（色：ホワイトDW9）
台輪	－	オレフィン系樹脂シート貼り積層合板
		（色：黒）
補助材	－	VOC低減・消臭化粧板（色：DW9）
耐震対策	－	耐震ラッチ付

天板耐荷重：200kg／台（等分布荷重）
引出耐荷重：15kg／1パイ（等分布荷重）
棚板耐荷重：10kg（等分布荷重）

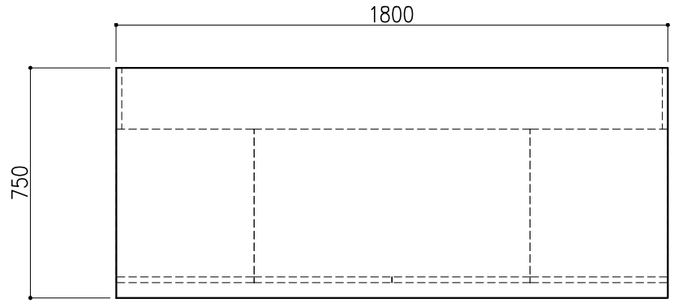

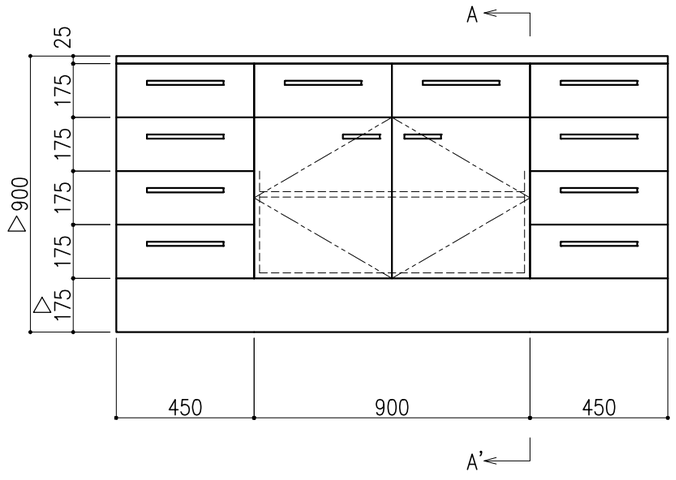

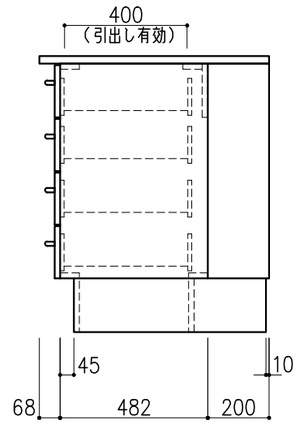

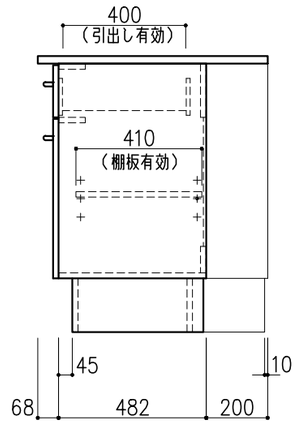

<A－A'矢視>

3階	質量分析室
管理No.448	
バイオサンプル研究センター	


日付	訂正欄	特記	担当	検図	設計	作図	公益財団法人 放射線影響研究所	日付 2024.12.13	整理 図番	計 12／ REV. 1
		・本体寸法（高さ）					名称 サイド実験台 木製キャビネットタイプ 型式	1 台	縮尺 A3 1／20	24


【別紙3】 図面番号:25


天　　板	硬質フェノール系樹脂板　t=30mm
	エッジ:ポリプロピレン製　コーナーR
本 体 主 材	角鋼管ﾌﾚｰﾑ　耐薬品性焼付け塗装　ﾚﾍﾞﾙｱｼﾞｬｽﾀｰ付き
	色:ライトグレー
側　　板	低圧ﾒﾗﾐﾝ両面化粧ﾊﾟｰﾁｸﾙﾎﾞｰﾄﾞ　F☆☆☆☆　t=19mm
	色:ホワイト

※引出しをソフトクローズ仕様とする

※耐荷重(天板):1スパンあたり100kg(等分布荷重)

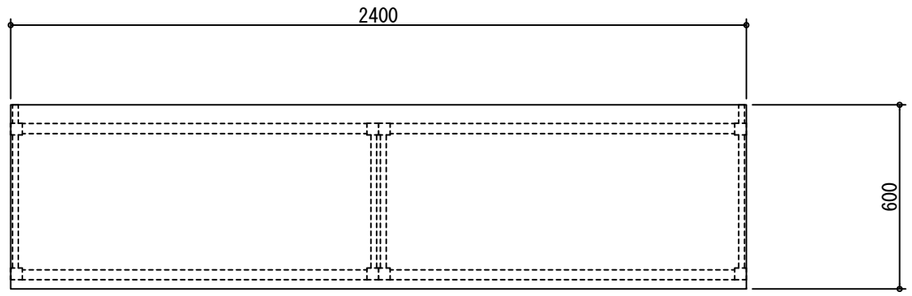

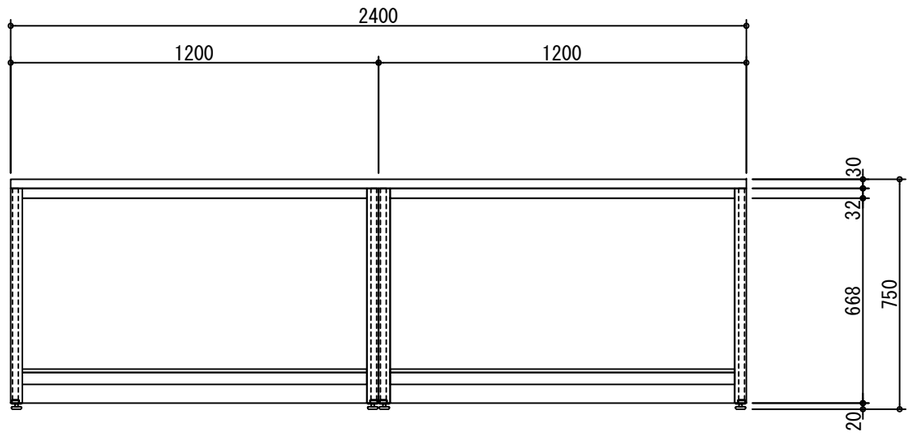

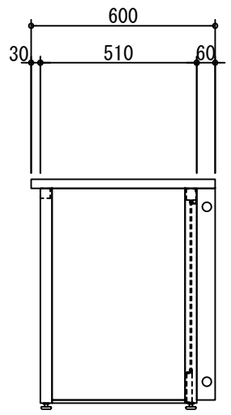

階数	部局名	計上部門名	管理No.	台数
6 階	分子生物科学部	細胞ゲノム学研究室	分-ゲ-146	2 台


作成 DATE 25-04-25	担当 DEPT	DIM:mm	図面名称 TITLE	放射線影響研究所・広島大学合築建物 新営工事
作成 DSG	検討 CHK	承認 APP	尺度 SCALE 1/20	フレームサイド実験台
			DWG SIZE A3	図面番号 DWG NO. 25 / SHEET / 改定 REV

整理 NO.

図面番号 DWG NO.


改定 REVISED A


【別紙3】 図面番号:26

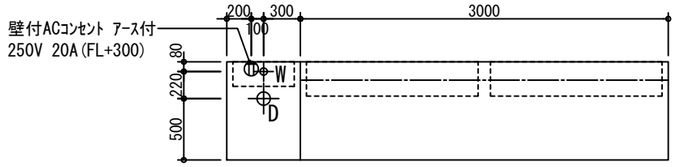



※ 点線内:配管立上がり許容範囲

配管立上がり S=1/75		
W	給水	20A FL＋100キャップ止
D	排水	40A FL＋100キャップ止

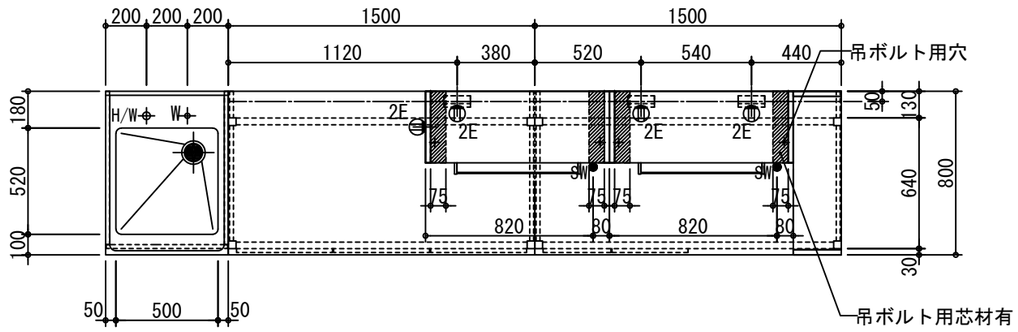


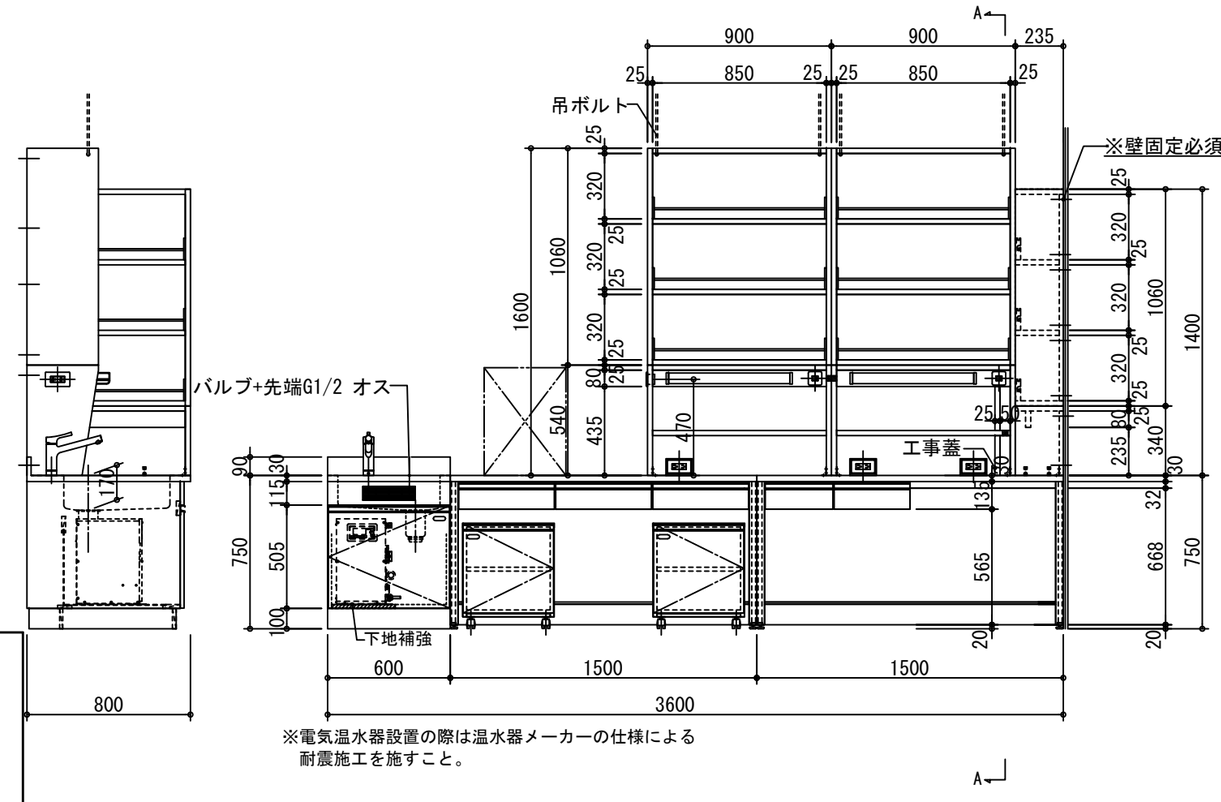

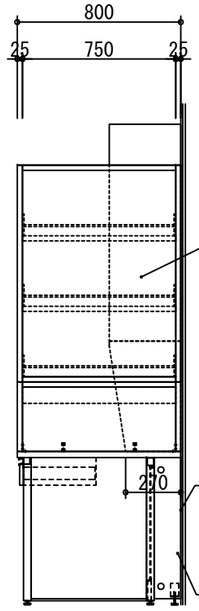

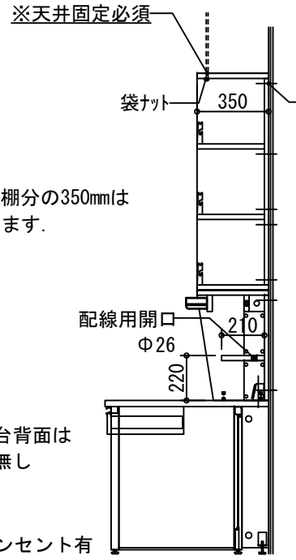

A-A矢視側面図

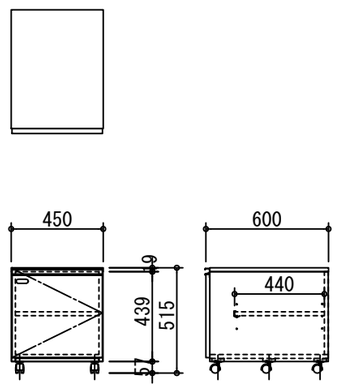

E1-C-S

天　　板	硬質フェノール系樹脂板　t=30mm	
	エッジ:ポリプロピレン製　コーナーR	
本体主材	低圧ﾒﾗﾐﾝ両面化粧ﾊﾟｰﾁｸﾙﾎﾞｰﾄﾞ F☆☆☆☆ t=19mm	
	木口:樹脂シート貼り	
	色:ホワイト	
本体主材	角鋼管ﾌﾚｰﾑ　耐薬品性焼付け塗装　ﾚﾍﾞﾙｱｼﾞｬｽﾀｰ付き	
	色:ライトグレー	
側　　板	低圧ﾒﾗﾐﾝ両面化粧ﾊﾟｰﾁｸﾙﾎﾞｰﾄﾞ F☆☆☆☆　t=19mm	
	色:ホワイト	
流　　し	ステンレス　SUS-304　t=1.0mm	
	深さ170mm　(1槽流し)	
試薬棚	ポリエステル化粧合板 t=25mm	
	二段式ｾｰﾌﾃｨﾊﾟｲﾌﾟ　φ9.0mm	
付属品	台付湯水混合栓(ｼﾝｸﾞﾙﾚﾊﾞｰ式) TKS05301J	1
	電気温水器　ESD12BRX215E0(貯湯量 約12L)	1
	膨張水排出装置(塩ビ管40A用)　BCH-2K	1
	BCH-K用逃しホースセット	1
	ステンレス製排水トラップ　目皿付き	1
	卓上コンセントボックス(片面用)	3
	ACコンセント(125V・15A・2P・2連・ｱｰｽ付)	4
	試薬棚固定用金具	8
	LED照明	2
	照明用スイッチ	2
	システムワゴン E1-C-S(開き戸, ｿﾌﾄｸﾛｰｽﾞ仕様)	2

※引出し,開き戸をソフトクローズ仕様とする
※吊ボルト用の開口は現地施工とする.
※耐荷重(天板):1スパンあたり100kg(等分布荷重)
※耐荷重(棚板):20kg(等分布荷重)


階数	部局名	計上部門名	管理No.	台数
6 階	分子生物科学部	細胞ゲノム学研究室	分-ゲ-147-1(147-2, 147-3, 177, 207含む)	1 台


作成 DATE 26-08-04	担当 DEPT	DIM:mm		図面名称 TITLE: 放射線影響研究所・広島大学合築建物 新営工事
作成 DSG	検討 CHK	承認 APP	尺度 SCALE 1/30	サイド実験台
			DWG SIZE A3	図面番号 DWG NO. 26 / SHEET / 改定 REV


整理 NO. / 図面番号 DWG NO.

改定 REVISED A

【別紙3】 図面番号:27

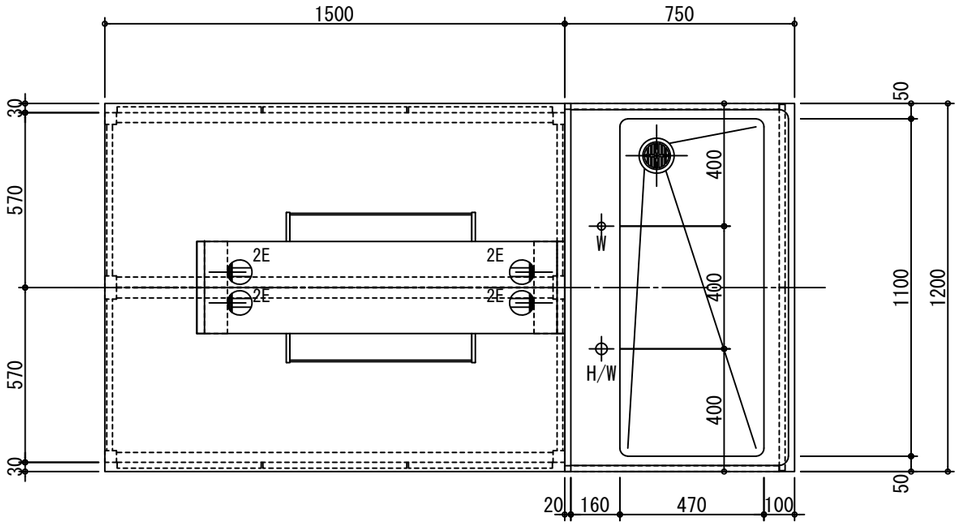


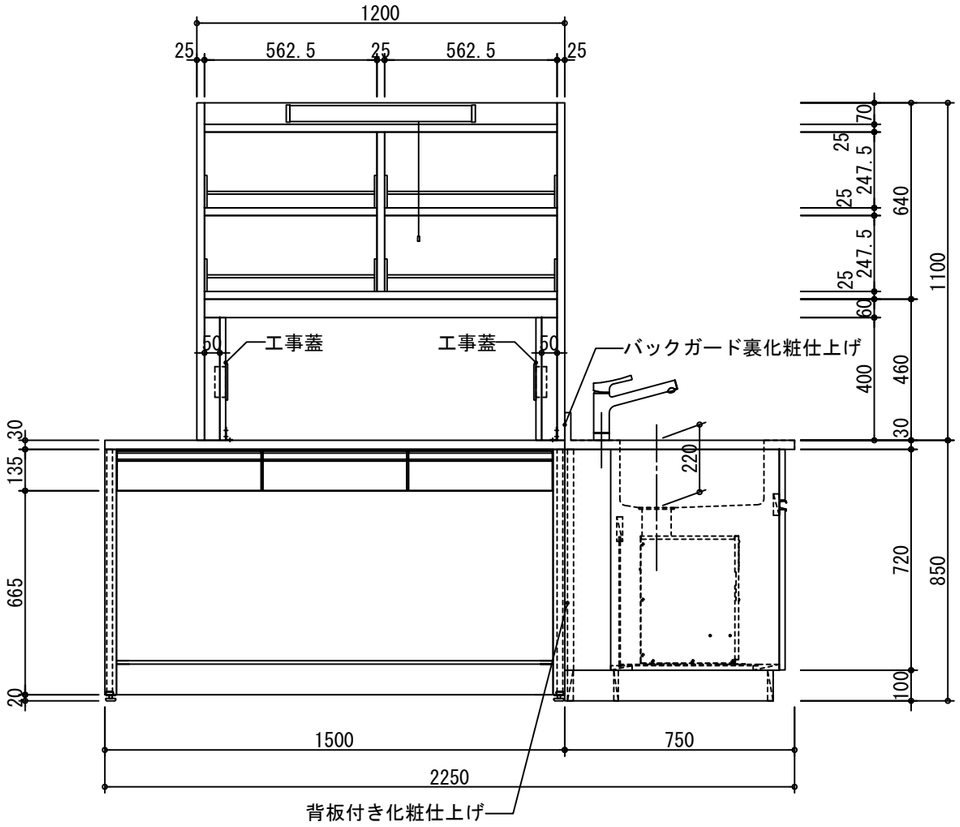

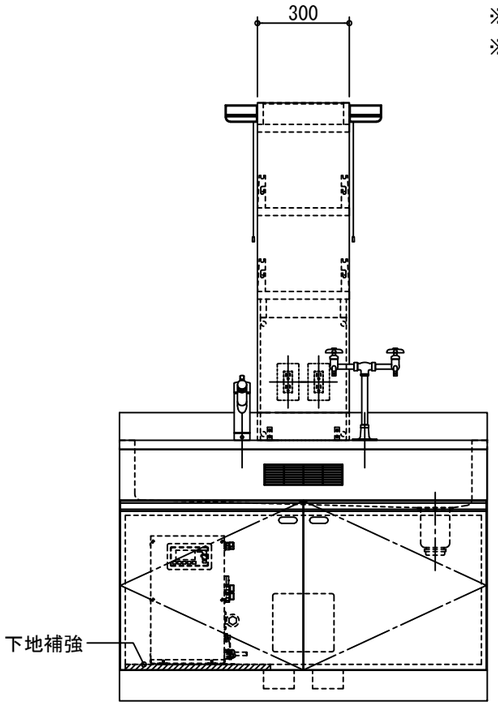

天　　板	硬質フェノール系樹脂板　t=30mm	
	エッジ:ポリプロピレン製　コーナーR	
本体主材	角鋼管ﾌﾚｰﾑ　耐薬品性焼付け塗装　ﾚﾍﾞﾙｱｼﾞｬｽﾀｰ付き	
	色:ライトグレー	
側　　板	低圧ﾒﾗﾐﾝ両面化粧ﾊﾟｰﾁｸﾙﾎﾞｰﾄﾞ　F☆☆☆☆　t=19mm	
	色:ホワイト	
流　　し	ステンレス　SUS-304　t=1.0mm	
	深さ220mm(大型1槽流し)	
	排水口:ステンレス製排水トラップ　目皿付	
試薬棚	ポリエステル化粧合板 t=25mm	
	二段式ｾｰﾌﾃｨﾊﾟｲﾌﾟ　φ9.0mm	
付属品	化学水栓(2方口)	1
	台付湯水混合栓(ｼﾝｸﾞﾙﾚﾊﾞｰ式) TKS05301J	1
	電気温水器　ESD12BRX215E0(貯湯量 約12L)	1
	膨張水排出装置(塩ビ管40A用)　BCH-2K	1
	BCH-K用逃しホースセット	1
	ACコンセント(125V・15A・2P・2連・ｱｰｽ付)	4
	LED照明	2
	試薬棚固定用金具	4

※引出し,開き戸をソフトクローズ仕様とする
※耐荷重(天板):1スパンあたり200kg(等分布荷重)
※耐荷重(棚板):20kg(等分布荷重)

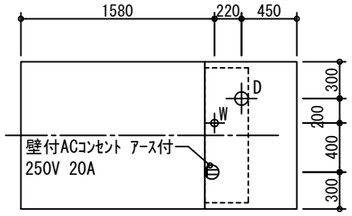

※ 点線内:配管立上がり許容範囲

配管立上がり　S=1/50		
W	給水	20A FL＋100キャップ止
D	排水	40A FL＋100キャップ止

※電気温水器設置の際は温水器メーカーの仕様による
耐震施工を施すこと。

階数	部局名	計上部門名	管理No.	台数
6 階	分子生物科学部	免疫学研究室	分-免-19(20,21,163含む)	1 台

作成 DATE 26-02-06	担当 DEPT	DIM:mm		
作成 DSG	検討 CHK	承認 APP	尺度 SCALE 1/20	

図面名称 TITLE
放射線影響研究所・広島大学合築建物 新営工事


フレーム中央実験台

DWG SIZE	図面番号 DWG NO.	SHEET	改定 REV
A3	27		

整理 NO.
図面番号 DWG NO.


改定 REVISED	A


【別紙3】 図面番号:28

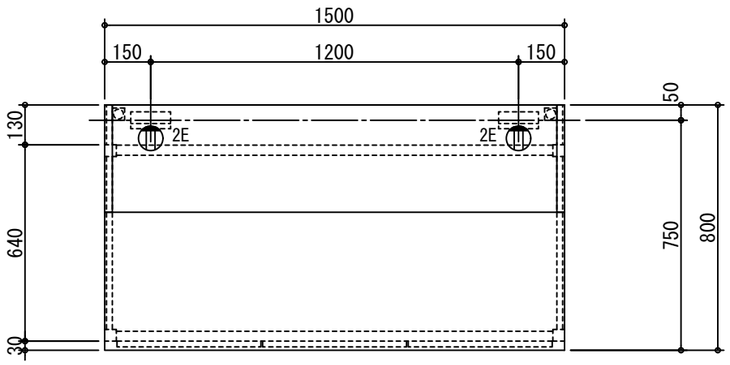

天　　板	硬質フェノール系樹脂板　t=30mm	
	エッジ:ポリプロピレン製　コーナーR	
本体主材	角鋼管ﾌﾚｰﾑ　耐薬品性焼付け塗装　ﾚﾍﾞﾙｱｼﾞｬｽﾀｰ付き	
	色:ライトグレー	
試　薬　棚	ポリエステル化粧合板 t=25mm	
	二段式ｾｰﾌﾃｨﾊﾟｲﾌﾟ　φ9.0mm	
側　　板	低圧ﾒﾗﾐﾝ両面化粧ﾊﾟｰﾁｸﾙﾎﾞｰﾄﾞ　F☆☆☆☆　t=19mm	
	色:ホワイト	
付　属　品	卓上コンセントボックス(片面用)	2
	ACコンセント(125V・15A・2P・2連・ｱｰｽ付)	2
	試薬棚固定用金具	6

※引出しをソフトクローズ仕様とする
※耐荷重(天板):1スパンあたり100kg(等分布荷重)
※耐荷重(棚板):20kg(等分布荷重)

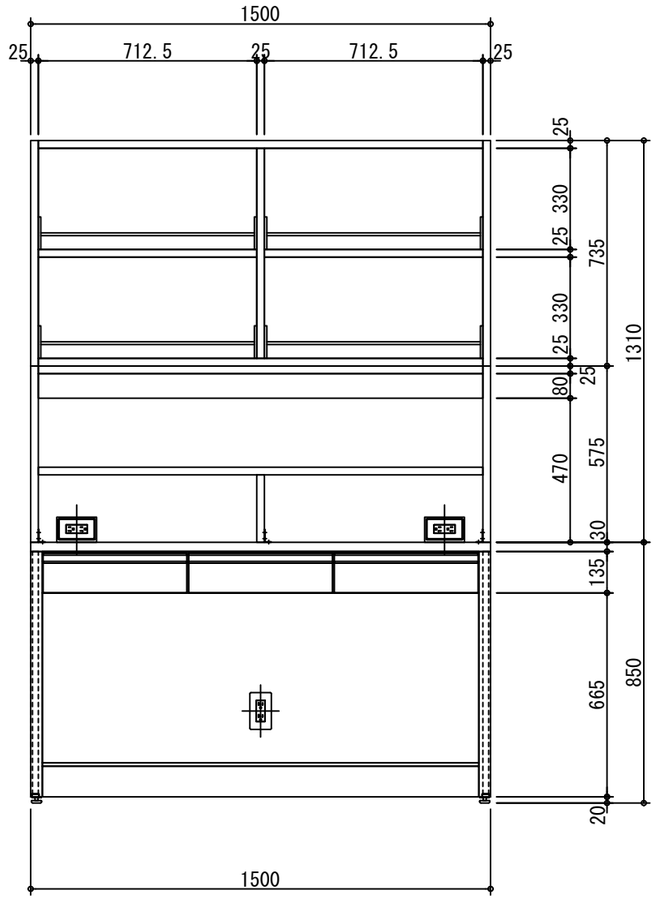

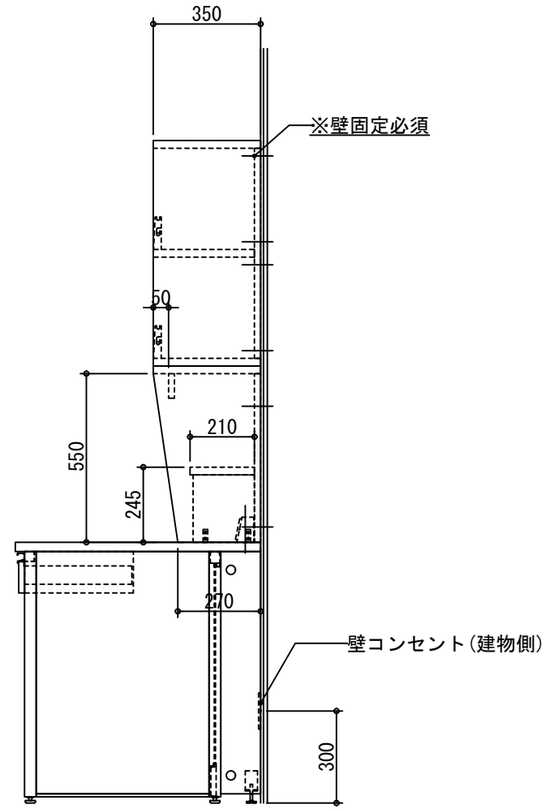

階数	部局名	計上部門名	管理No.	台数
6 階	分子生物科学部	免疫学研究室	分-免-140A(141含む)	1 台
			分-免-140B(141含む)	1 台


作成 DATE 26-08-20	担当 DEPT	DIM:mm	図面名称 TITLE	放射線影響研究所・広島大学合築建物 新営工事
作成 DSG	検討 CHK	承認 APP	尺度 SCALE 1/20	フレームサイド実験台
			DWG SIZE A3	図面番号 DWG NO. 28
			SHEET	改定 REV


整理 NO.
図面番号 DWG NO.
改定 REVISED A


【別紙3】 図面番号:29

天　　板	硬質フェノール系樹脂板　t=30mm
	エッジ:ポリプロピレン製　コーナーR
本 体 主 材	角鋼管ﾌﾚｰﾑ　耐薬品性焼付け塗装　ﾚﾍﾞﾙｱｼﾞｬｽﾀｰ付き
	色:ライトグレー
側　　板	低圧ﾒﾗﾐﾝ両面化粧ﾊﾟｰﾁｸﾙﾎﾞｰﾄﾞ　F☆☆☆☆　t=19mm
	色:ホワイト

※耐荷重(天板):1スパンあたり100kg(等分布荷重)

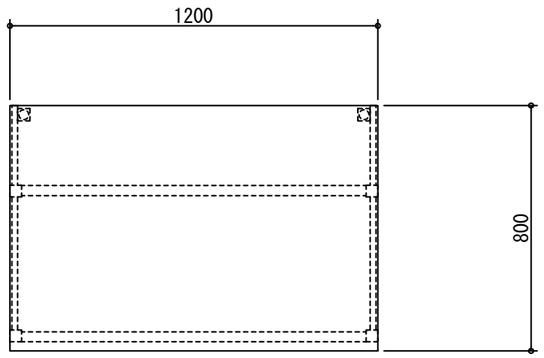

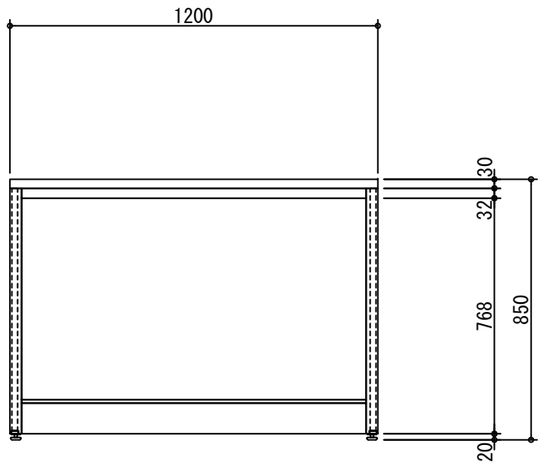

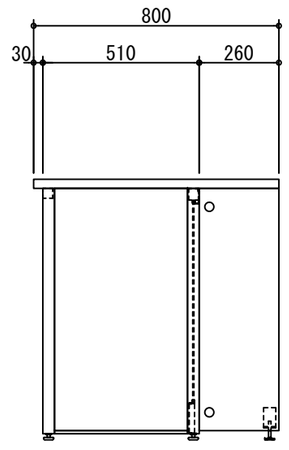

階数	部局名	計上部門名	管理No.	台数
6 階	分子生物科学部	免疫学研究室	分-免-155	1 台

作成 DATE 25-04-25	担当 DEPT	DIM:mm	
作成 DSG	検討 CHK	承認 APP	尺度 SCALE 1/20

図面名称 TITLE

放射線影響研究所・広島大学合築建物 新営工事

フレームサイド実験台

DWG SIZE	図面番号 DWG NO.	SHEET	改定 REV
A3	29		

整理 NO.


図面番号 DWG NO.


改定 REVISED A


【別紙3】 図面番号：30

名称	数量	備考
天板	1	耐薬品性特殊アクリル系樹脂天板 t25仕上げ
		PPエッジ付（色：ダークグレー206）
フレーム	－	スチール製（色：W9/N−30）
塗装	－	耐薬品性焼付塗装仕上げ
		（色：ホワイトW9／ダークグレーN−30）
幕板	3	VOC低減化粧板（色：ダークグレー）
天板下引出し	3	MDF前板（色：ダークグレー）
		内部パーチクルボード　耐震ラッチ付

天板耐荷重：200kg／台（等分布荷重）
引出耐荷重：15kg／1パイ（等分布荷重）

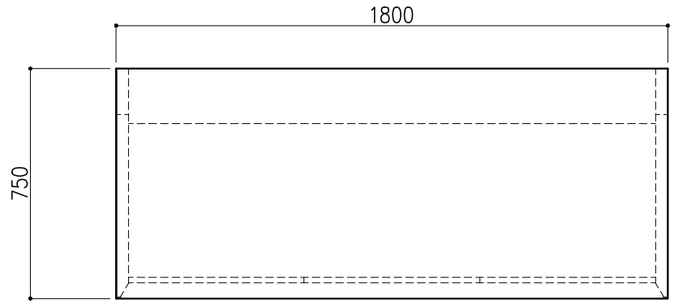

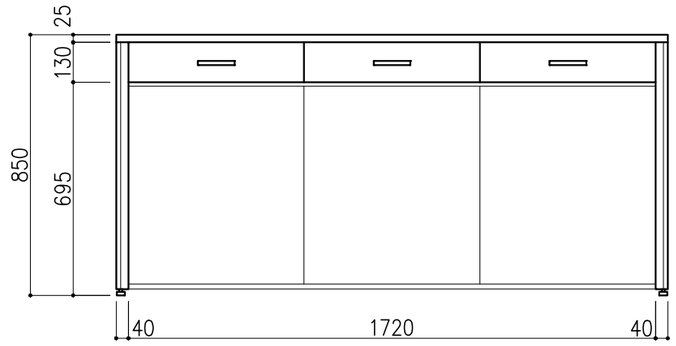

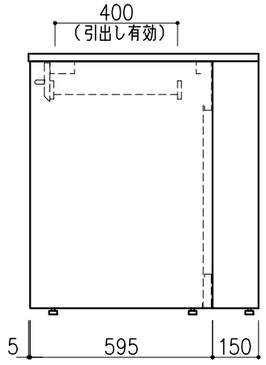

6階	フローサイトメーター室
管理No.分−免−154	
分子生物科学部	3台

6階	実験室（免疫）
管理No.分−免−144	
分子生物科学部	3台


日付	訂正欄	特記	担当	検図	設計	作図

公益財団法人　放射線影響研究所

名称　サイド実験台 スチールフレームタイプ
型式
6 台


日付 2026.09.07
縮尺 A3 1／20
整理
図番 30
計 13／


【別紙3】 図面番号:31

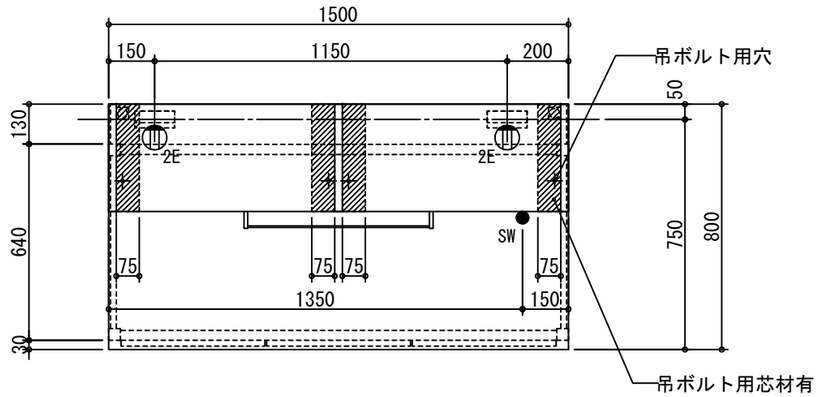

天　　板	硬質フェノール系樹脂板　t=30mm	
	エッジ:ポリプロピレン製　コーナーR	
本体主材	角鋼管ﾌﾚｰﾑ　耐薬品性焼付け塗装　ﾚﾍﾞﾙｱｼﾞｬｽﾀｰ付き	
	色:ライトグレー	
側　　板	低圧ﾒﾗﾐﾝ両面化粧ﾊﾟｰﾁｸﾙﾎﾞｰﾄﾞ　F☆☆☆☆　t=19mm	
	色:ホワイト	
試　薬　棚	ポリエステル化粧合板 t=25mm	
	二段式ｾｰﾌﾃｨﾊﾟｲﾌﾟ　φ9.0mm	
付　属　品	卓上コンセントボックス(片面用)	2
	ACコンセント(125V・15A・2P・2連・ｱｰｽ付)	2
	試薬棚固定用金具	6
	LED照明	1
	照明用スイッチ	1

※引出しをソフトクローズ仕様とする
※吊ボルト用の開口は現地施工とする.
※耐荷重(天板):1スパンあたり100kg(等分布荷重)
※耐荷重(棚板):20kg(等分布荷重)

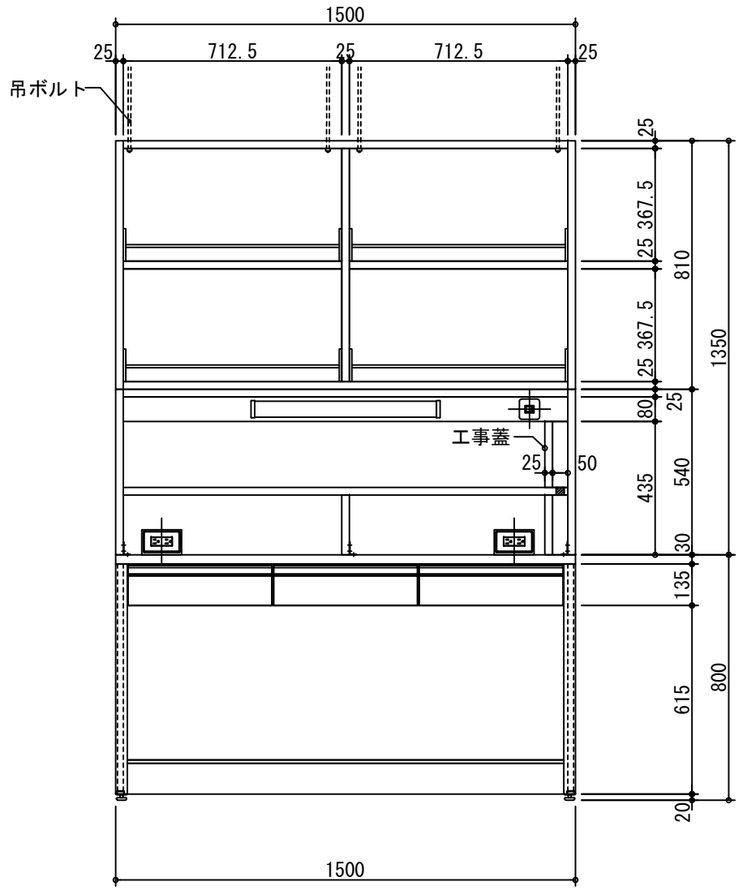

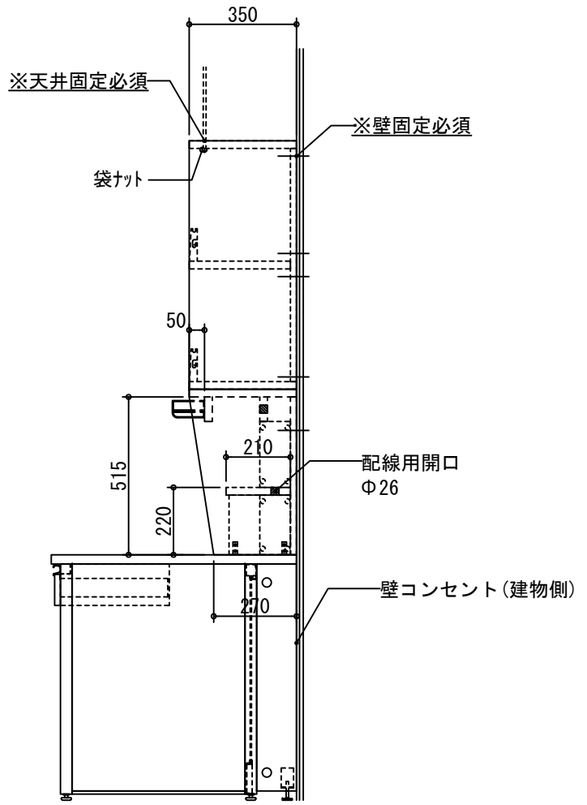

階数	部局名	計上部門名	管理No.	台数
6 階	分子生物科学部	細胞ゲノム学研究室	分-ゲ-9-1(9-3含む)	1 台

作成 DATE 26-06-19	担当 DEPT		DIM:mm	
作成 DSG	検討 CHK	承認 APP	尺度 SCALE 1/20	

図面名称 TITLE
放射線影響研究所・広島大学合築建物 新営工事


フレームサイド実験台


DWG SIZE	図面番号 DWG NO.	SHEET	改定 REV
A3	31		


整理 NO.
図面番号 DWG NO.

改定 REVISED A

【別紙3】 図面番号:32

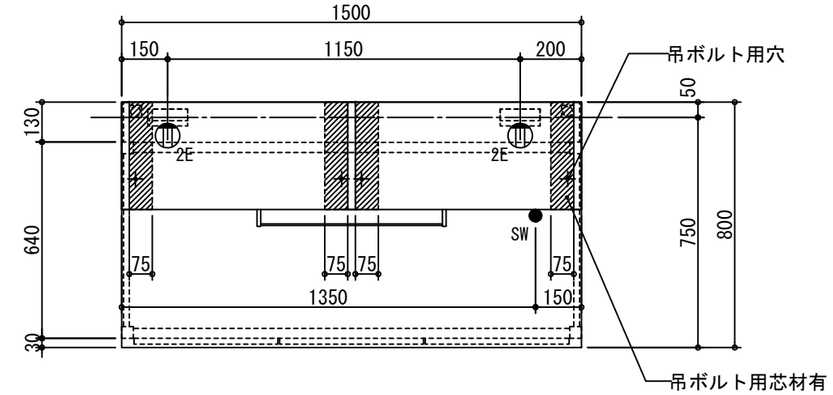

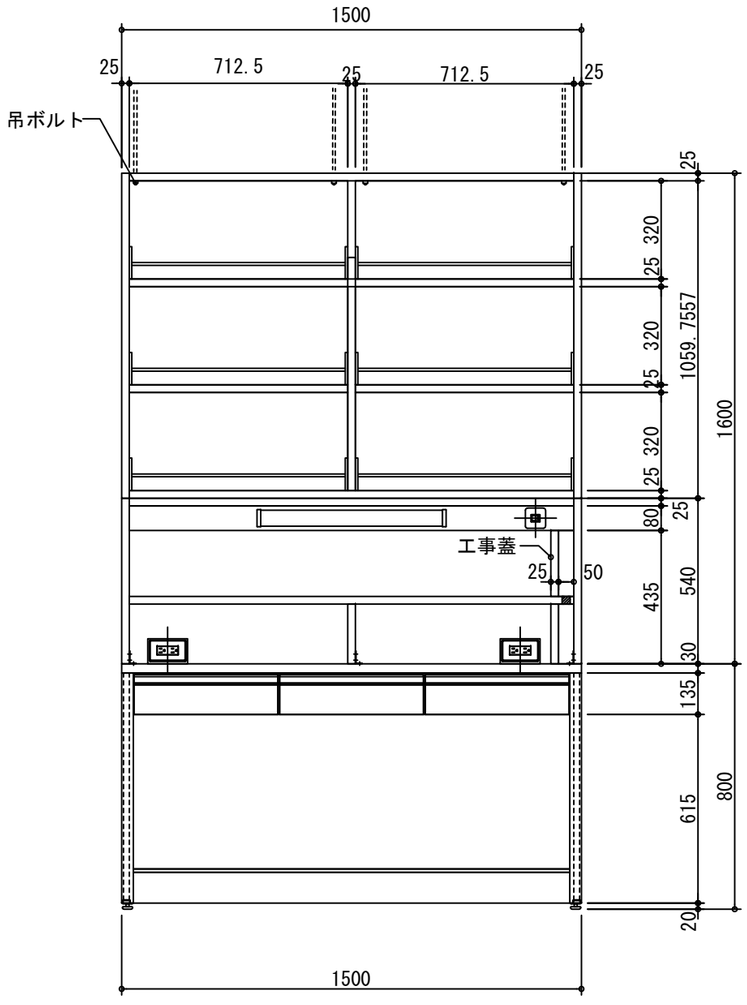

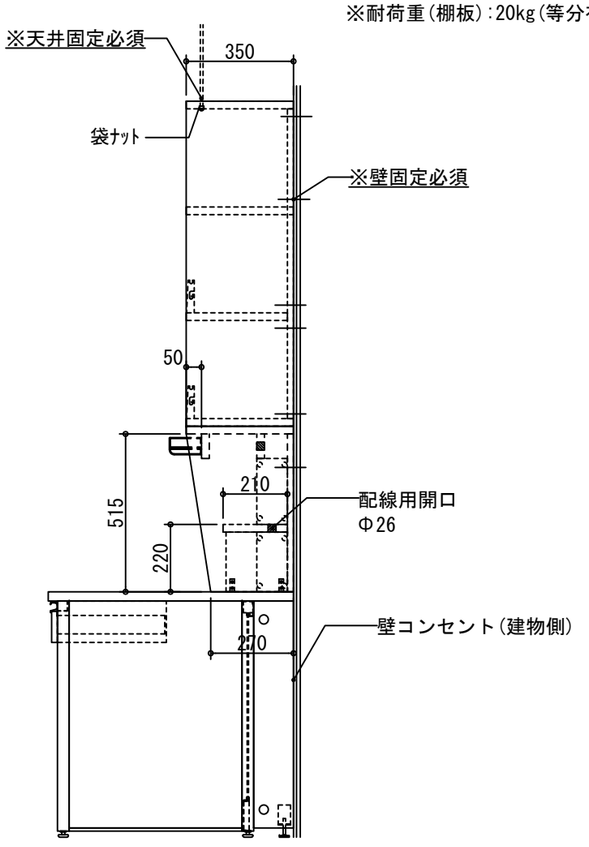

天　　板	硬質フェノール系樹脂板　t=30mm	
	エッジ:ポリプロピレン製　コーナーR	
本体主材	角鋼管ﾌﾚｰﾑ　耐薬品性焼付け塗装　ﾚﾍﾞﾙｱｼﾞｬｽﾀｰ付き	
	色:ライトグレー	
側　　板	低圧ﾒﾗﾐﾝ両面化粧ﾊﾟｰﾁｸﾙﾎﾞｰﾄﾞ　F☆☆☆☆　t=19mm	
	色:ホワイト	
試　薬　棚	ポリエステル化粧合板 t=25mm	
	二段式ｾｰﾌﾃｨﾊﾟｲﾌﾟ　φ9.0mm	
付　属　品	卓上コンセントボックス(片面用)	2
	ACコンセント(125V・15A・2P・2連・ｱｰｽ付)	2
	試薬棚固定用金具	6
	LED照明	1
	照明用スイッチ	1

※引出しをソフトクローズ仕様とする
※吊ボルト用の開口は現地施工とする.
※耐荷重(天板):1スパンあたり100kg(等分布荷重)
※耐荷重(棚板):20kg(等分布荷重)

階数	部局名	計上部門名	管理No.	台数
6 階	分子生物科学部	細胞ゲノム学研究室	分-ゲ-9-1(9-2含む)	3 台

作成 DATE 26-06-19	担当 DEPT	DIM:mm	
作成 DSG	検討 CHK	承認 APP	尺度 SCALE 1/20

図面名称 TITLE
放射線影響研究所・広島大学合築建物 新営工事


フレームサイド実験台

DWG SIZE A3 | 図面番号 DWG NO. 32 | SHEET | 改定 REV

整理 NO. | 図面番号 DWG NO.


改定 REVISED A


【別紙3】 図面番号:33

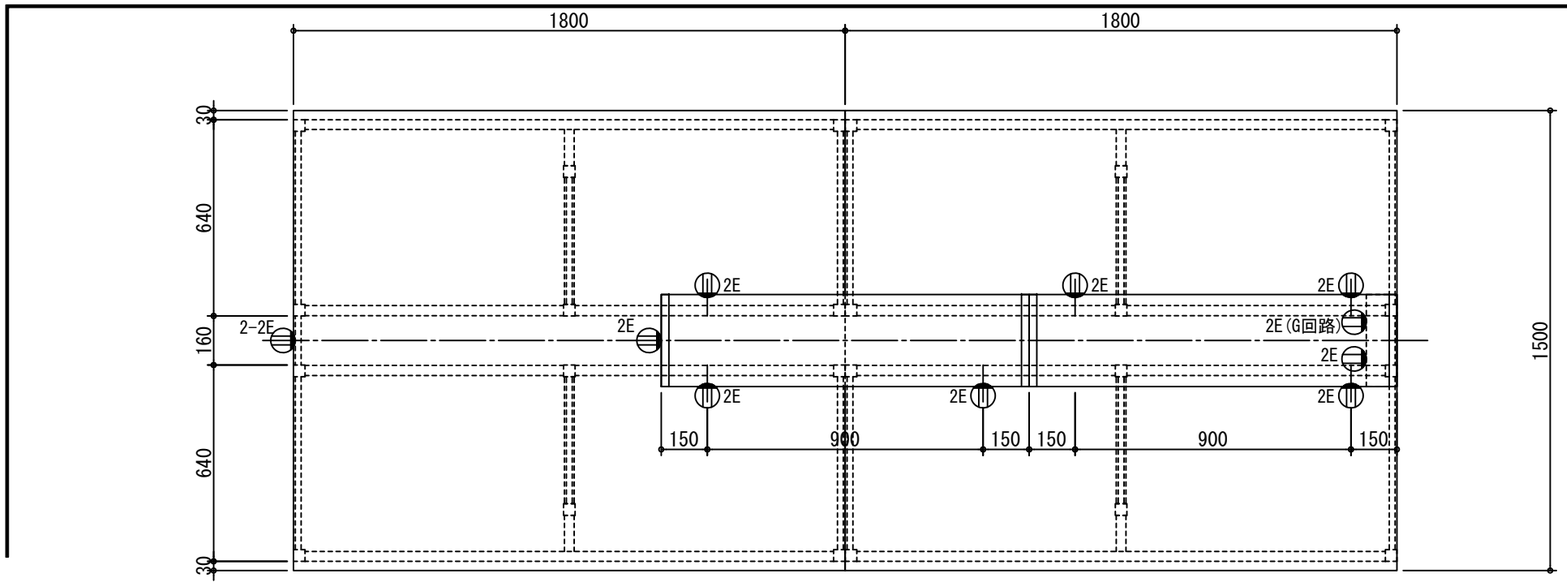


天　　板	硬質フェノール系樹脂板　t=30mm	
	エッジ:ポリプロピレン製　コーナーR	
本体主材	角鋼管ﾌﾚｰﾑ　耐薬品性焼付け塗装　ﾚﾍﾞﾙｱｼﾞｬｽﾀｰ付き	
	色:ライトグレー	
側　　板	低圧ﾒﾗﾐﾝ両面化粧ﾊﾟｰﾁｸﾙﾎﾞｰﾄﾞ　F☆☆☆☆　t=19mm	
	色:ホワイト	
試　薬　棚	ポリエステル化粧合板 t=25mm	
	二段式ｾｰﾌﾃｨﾊﾟｲﾌﾟ　φ9.0mm	
付　属　品	ACコンセント(125V・15A・2P・2連・ｱｰｽ付)	10
	G回路用ACコンセント　※色未定	1
	試薬棚固定用金具	8
	ｼｽﾃﾑﾜｺﾞﾝ E2-E8(開き戸,ｿﾌﾄｸﾛｰｽﾞ仕様)	2

※耐荷重(天板):1スパンあたり200kg(等分布荷重)
※耐荷重(棚板):20kg(等分布荷重)

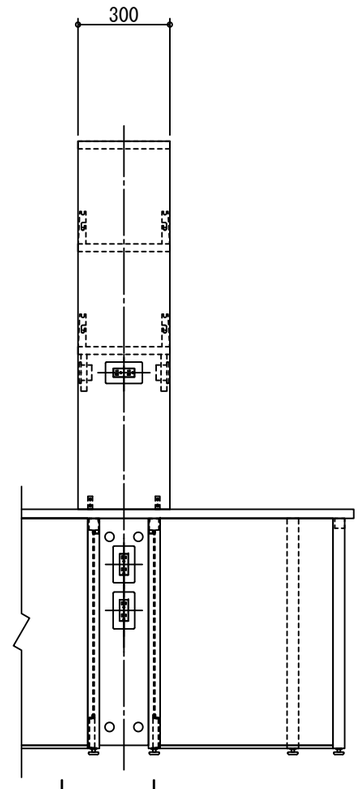

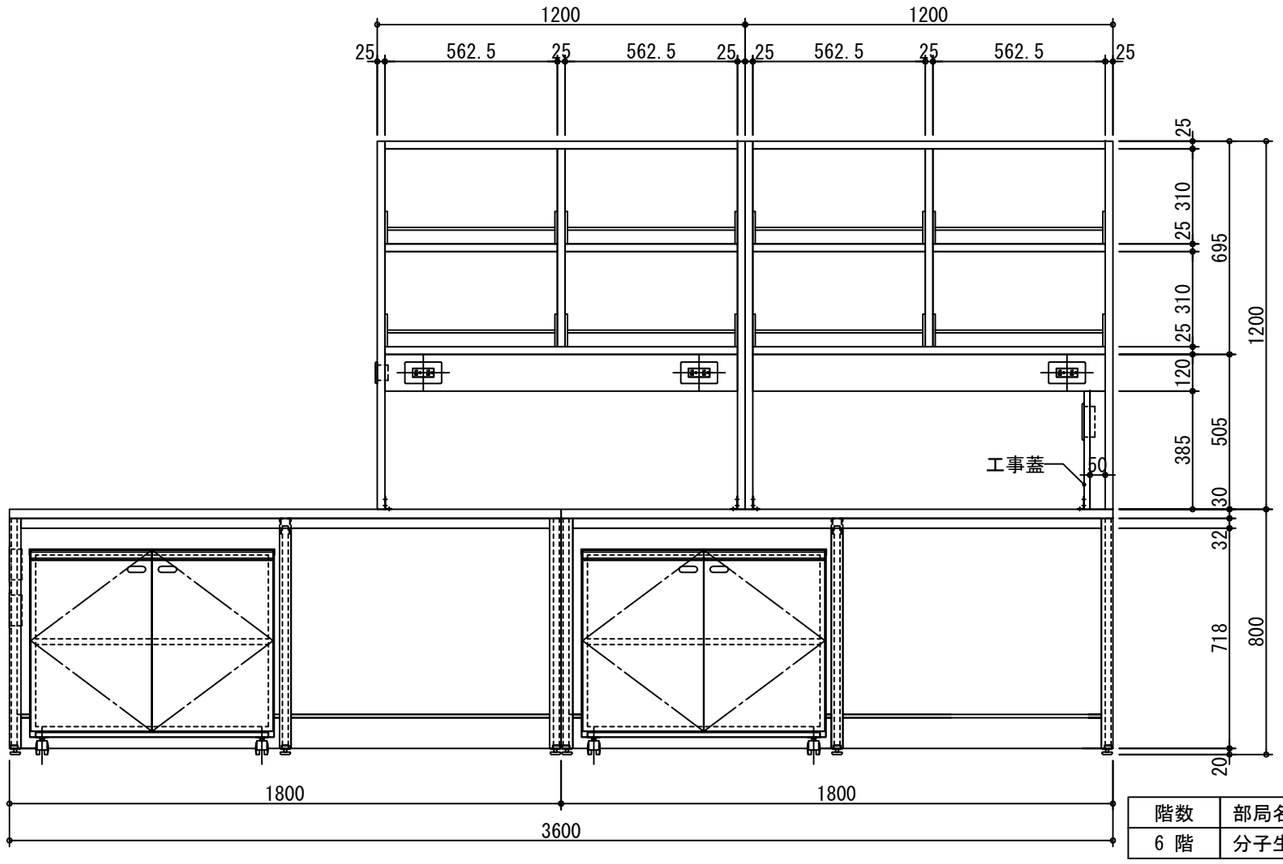

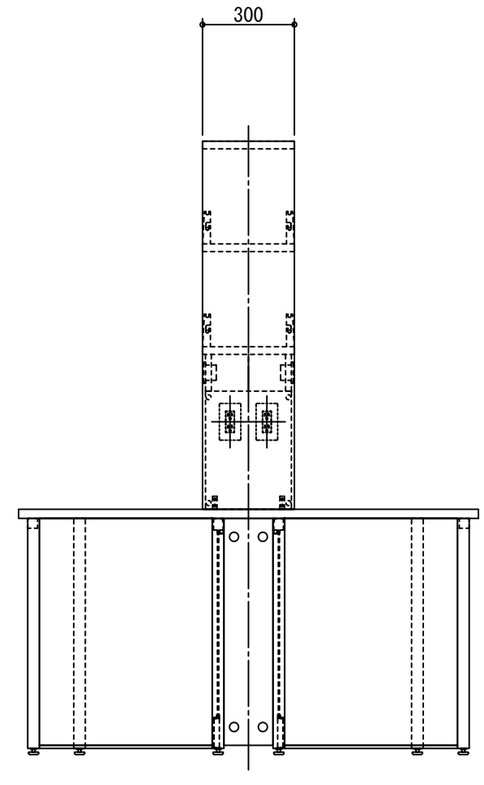


階数	部局名	計上部門名	管理No.	台数
6 階	分子生物科学部	細胞ゲノム学研究室	分-ゲ-142-1(142-2,205含む)	1 台

作成 DATE 26-02-06	担当 DEPT	DIM:mm	図面名称 TITLE	放射線影響研究所・広島大学合築建物 新営工事
作成 DSG	検討 CHK	承認 APP	尺度 SCALE 1/20	フレーム中央実験台
			DWG SIZE A3	図面番号 DWG NO. 33 / SHEET / 改定 REV

整理 NO.　図面番号 DWG NO.


改定 REVISED　A

【別紙3】 図面番号:34

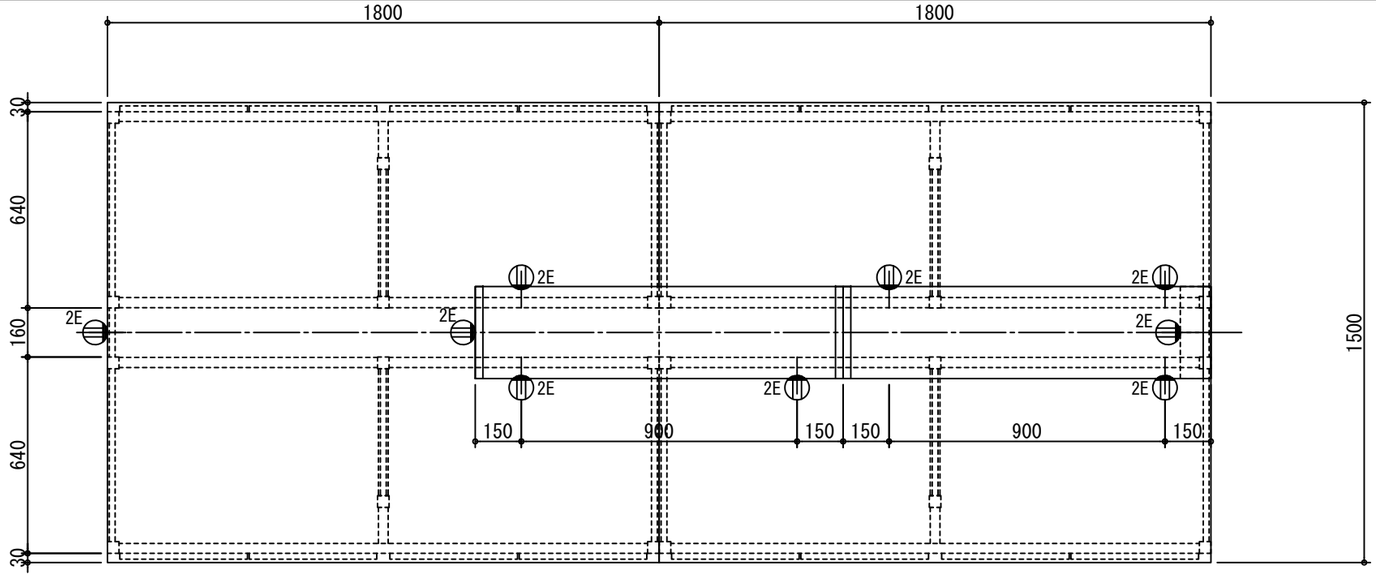

天　　板	硬質フェノール系樹脂板　t=30mm	
	エッジ:ポリプロピレン製　コーナーR	
本体主材	角鋼管ﾌﾚｰﾑ　耐薬品性焼付け塗装　ﾚﾍﾞﾙｱｼﾞｬｽﾀｰ付き	
	色:ライトグレー	
側　　板	低圧ﾒﾗﾐﾝ両面化粧ﾊﾟｰﾁｸﾙﾎﾞｰﾄﾞ　F☆☆☆☆　t=19mm	
	色:ホワイト	
試　薬　棚	ポリエステル化粧合板 t=25mm	
	二段式ｾｰﾌﾃｨﾊﾟｲﾌﾟ　φ9.0mm	
付　属　品	ACコンセント(125V・15A・2P・2連・ｱｰｽ付)	9
	試薬棚固定用金具	8

※引出しをソフトクローズ仕様とする
※耐荷重(天板):1スパンあたり200kg(等分布荷重)
※耐荷重(棚板):20kg(等分布荷重)

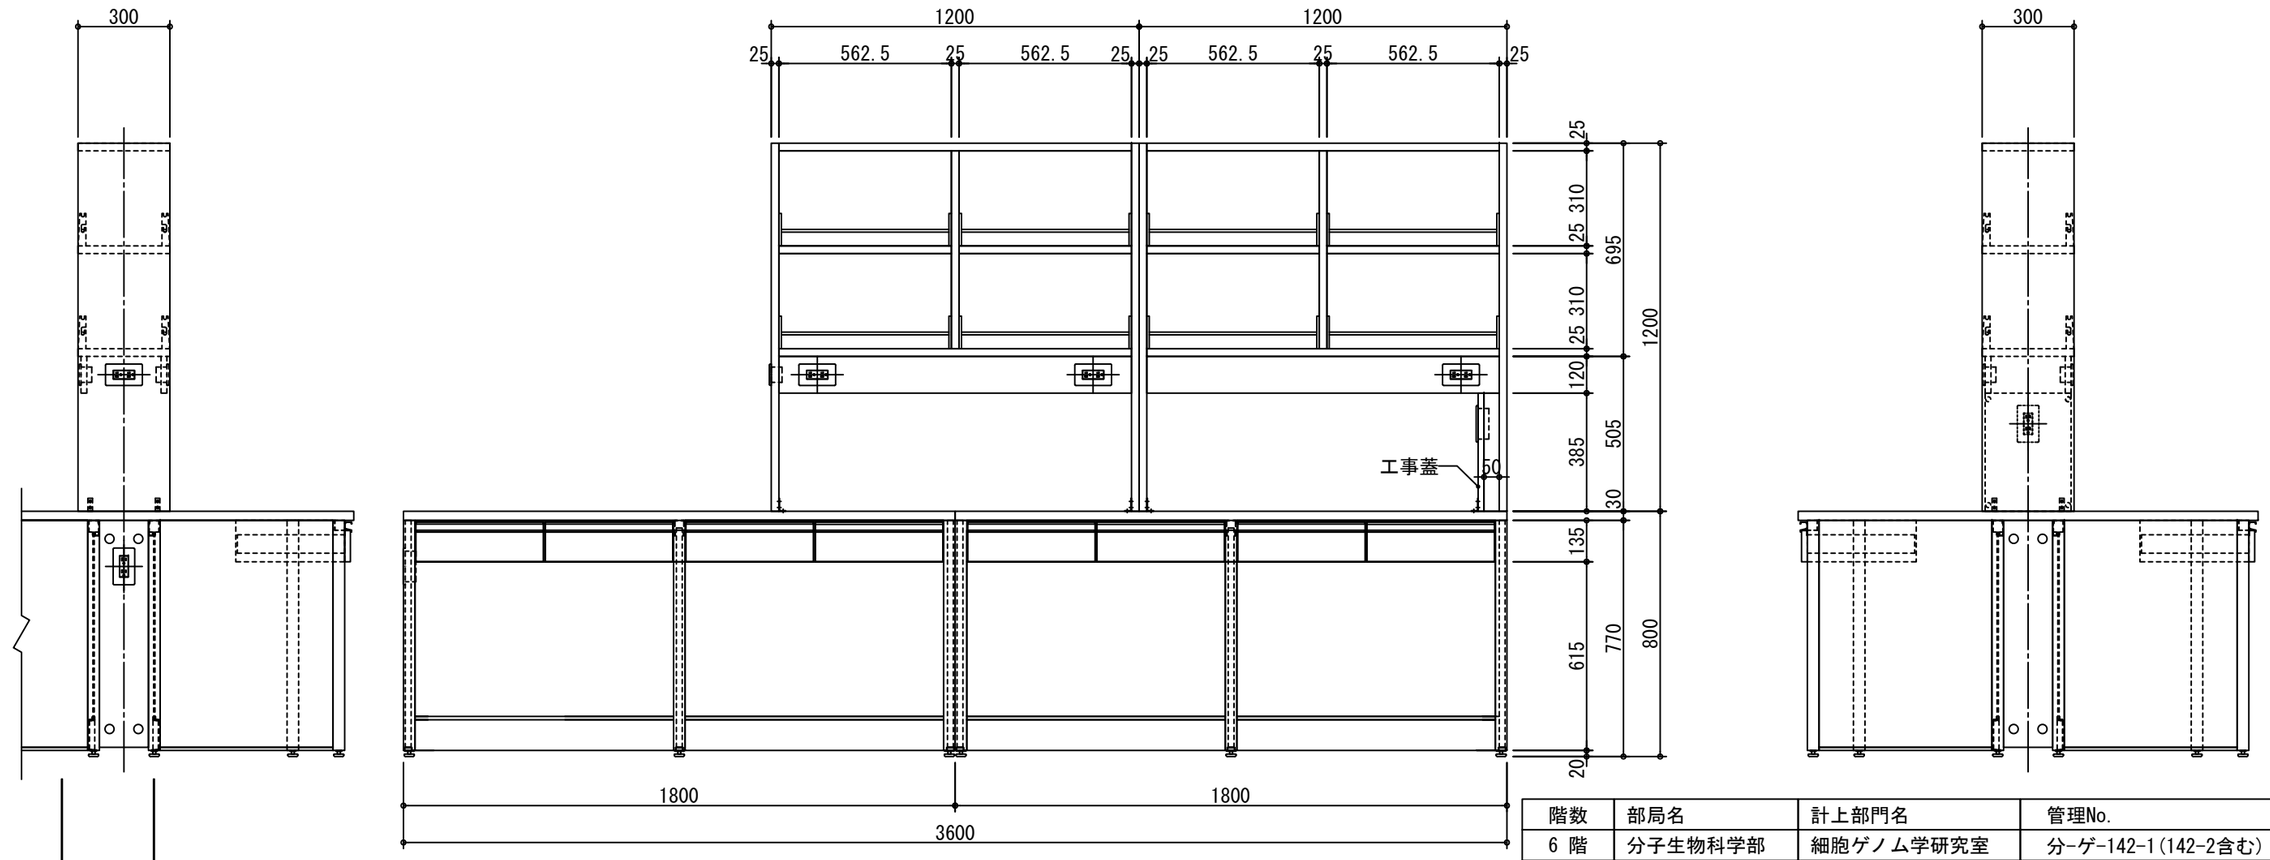


階数	部局名	計上部門名	管理No.	台数
6 階	分子生物科学部	細胞ゲノム学研究室	分-ゲ-142-1(142-2含む)	1 台

作成 DATE 25-04-25	担当 DEPT	DIM:mm	図面名称 TITLE	放射線影響研究所・広島大学合築建物 新営工事
作成 DSG	検討 CHK	承認 APP	尺度 SCALE 1/20	フレーム中央実験台
			DWG SIZE A3	図面番号 DWG NO. 34 / SHEET / 改定 REV

整理 NO.　図面番号 DWG NO.


改定 REVISED　A


【別紙3】 図面番号:35

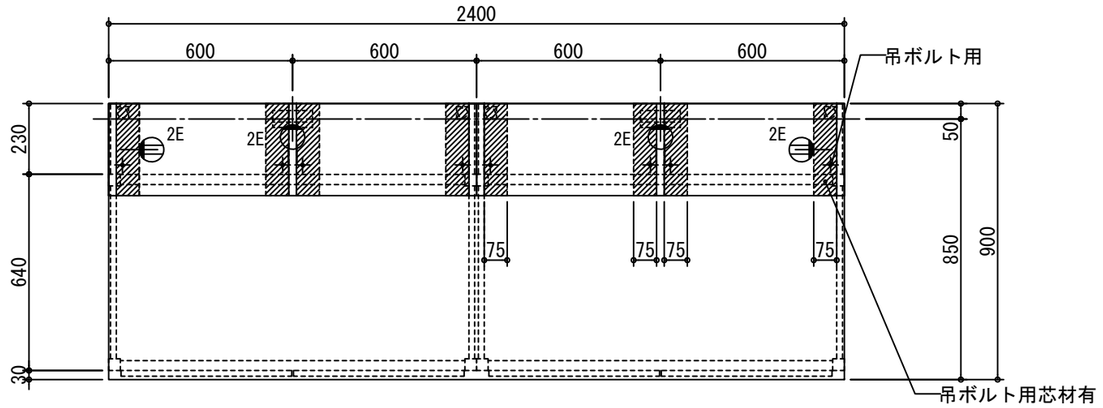

天　　板	硬質フェノール系樹脂板　t=30mm	
	エッジ:ポリプロピレン製　コーナーR	
本体主材	角鋼管ﾌﾚｰﾑ　耐薬品性焼付け塗装　ﾚﾍﾞﾙｱｼﾞｬｽﾀｰ付き	
	色:ライトグレー	
側　　板	低圧ﾒﾗﾐﾝ両面化粧ﾊﾟｰﾁｸﾙﾎﾞｰﾄﾞ　F☆☆☆☆　t=19mm	
	色:ホワイト	
試　薬　棚	ポリエステル化粧合板 t=25mm	
	二段式ｾｰﾌﾃｨﾊﾟｲﾌﾟ　φ9.0mm	
付　属　品	卓上コンセントボックス(片面用)	2
	ACコンセント(125V・15A・2P・2連・ｱｰｽ付)	4
	試薬棚固定用金具	8

※引出しをソフトクローズ仕様とする
※耐荷重(天板):1スパンあたり100kg(等分布荷重)
※耐荷重(棚板):20kg(等分布荷重)

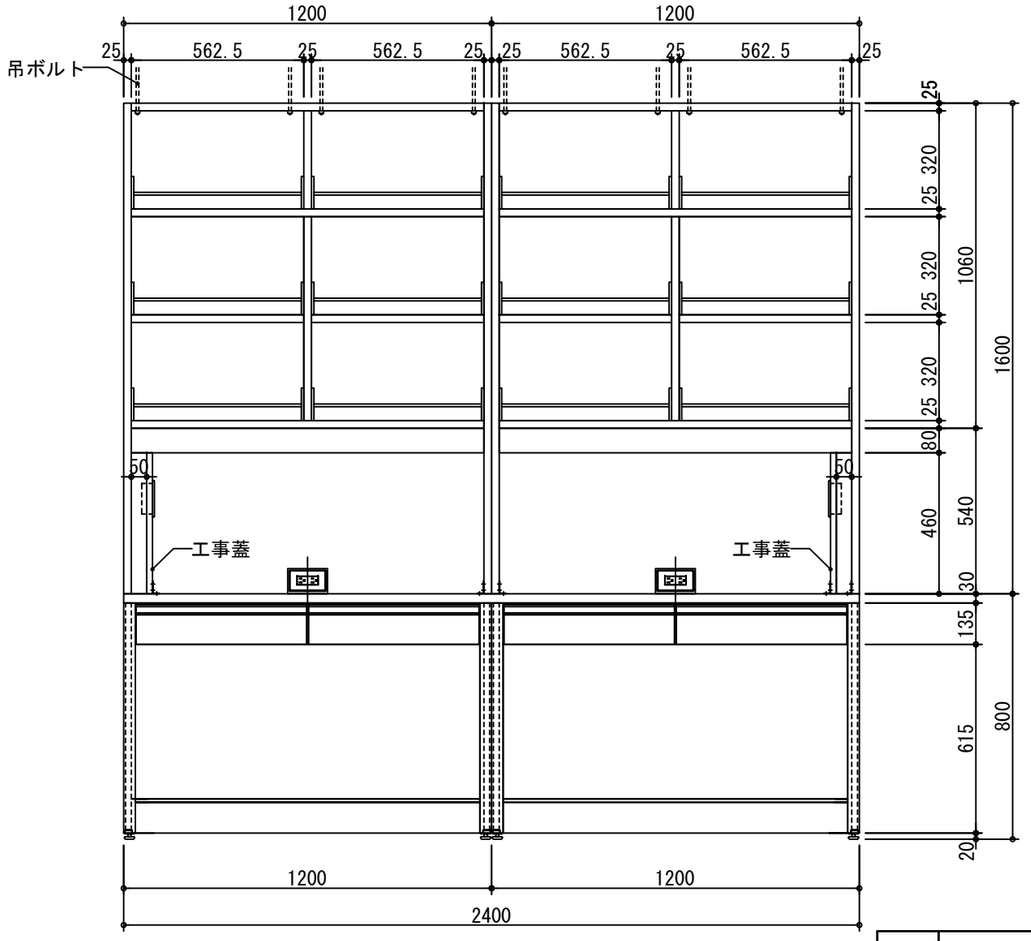

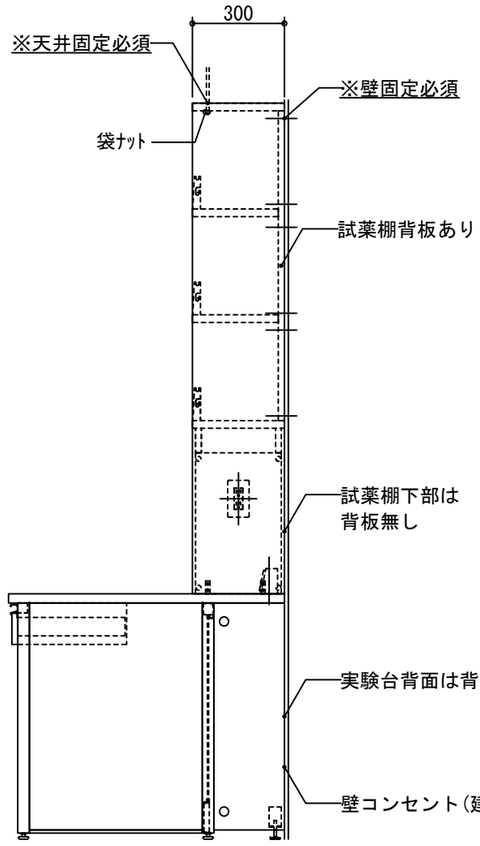

階数	部局名	計上部門名	管理No.	台数
6 階	分子生物科学部	細胞ゲノム学研究室	分-ゲ-143-1(143-2含む)	1 台

作成 DATE 26-05-25	担当 DEPT		DIM:mm	
作成 DSG	検討 CHK	承認 APP	尺度 SCALE 1/20	


図面名称 TITLE
放射線影響研究所・広島大学合築建物 新営工事

フレームサイド実験台

DWG SIZE	図面番号 DWG NO.	SHEET	改定 REV
A3	35		


整理 NO.
図面番号 DWG NO.
改定 REVISED A

【別紙3】 図面番号:36

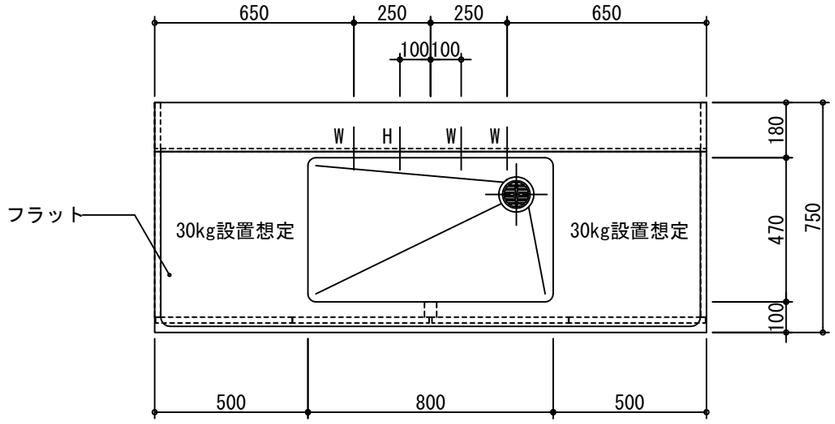


流　　し	ステンレス　SUS-304　t=1.0mm	
	深さ220mm　(1槽流し)	
本 体 主 材	低圧ﾒﾗﾐﾝ両面化粧ﾊﾟｰﾁｸﾙﾎﾞｰﾄﾞ　F☆☆☆☆　t=19mm	
	木口:樹脂シート貼り	
	色:ホワイト	
付　属　品	壁付湯水混合栓 TKS05311J	1
	ステンレス製排水トラップ　目皿付き	1
	電気温水器　ESD12BRX215E0(貯湯量 約12L)	1
	膨張水排出装置(塩ビ管40A用)　BCH-2K	1
	BCH-K用逃しホースセット	1

※開き戸をソフトクローズ仕様とする

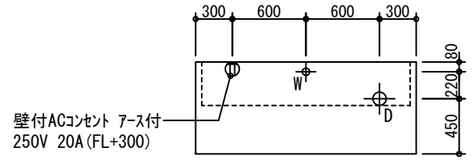


※ 点線内:配管立上がり許容範囲

配管立上がり　S=1/50		
W	給水	20A FL＋100キャップ止
D	排水	40A FL＋100キャップ止

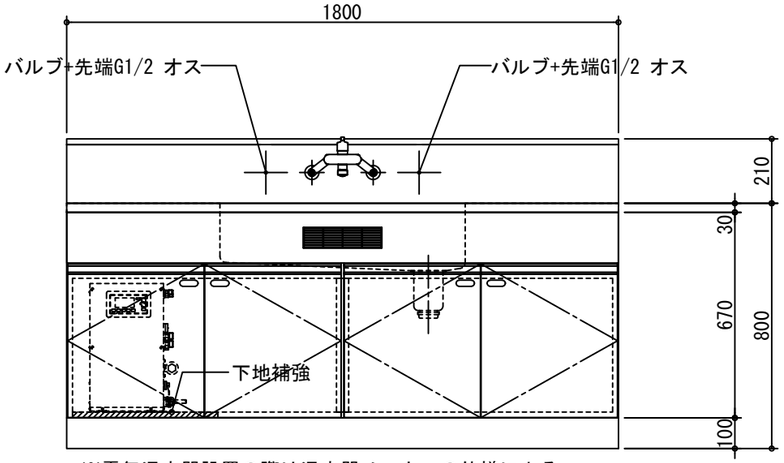

※電気温水器設置の際は温水器メーカーの仕様による
耐震施工を施すこと。

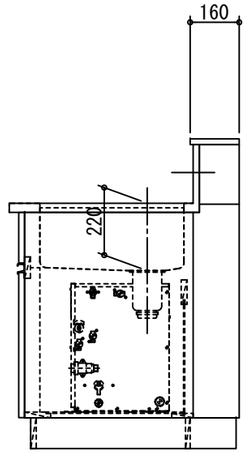


階数	部局名	計上部門名	管理No.	台数
6 階	分子生物科学部	細胞ゲノム学研究室	分-ゲ-144(176含む)	1 台

作成 DATE 25-07-28	担当 DEPT	DIM:mm		図面名称 TITLE: 放射線影響研究所・広島大学合築建物 新営工事
作成 DSG	検討 CHK	承認 APP	尺度 SCALE 1/20	流し台
			DWG SIZE A3	図面番号 DWG NO. 36 / SHEET / 改定 REV

整理 NO.　図面番号 DWG NO.


改訂 REVISED　A


【別紙3】 図面番号:37

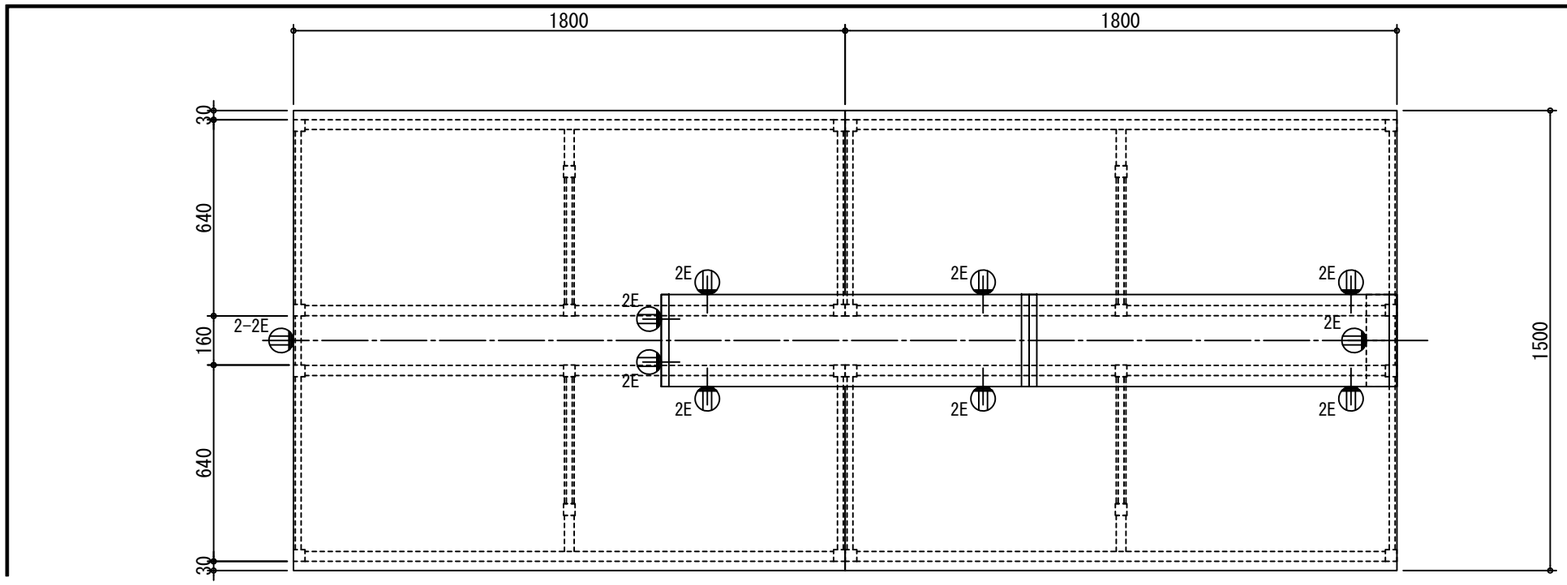


天　　板	硬質フェノール系樹脂板　t=30mm
	エッジ:ポリプロピレン製　コーナーR
本体主材	角鋼管ﾌﾚｰﾑ　耐薬品性焼付け塗装　ﾚﾍﾞﾙｱｼﾞｬｽﾀｰ付き
	色:ライトグレー
側　　板	低圧ﾒﾗﾐﾝ両面化粧ﾊﾟｰﾁｸﾙﾎﾞｰﾄﾞ　F☆☆☆☆　t=19mm
	色:ホワイト
試　薬　棚	ポリエステル化粧合板 t=25mm
	二段式ｾｰﾌﾃｨﾊﾟｲﾌﾟ　φ9.0mm
付　属　品	ACコンセント(125V・15A・2P・2連・ｱｰｽ付)　11
	試薬棚固定用金具　8

※引出しをソフトクローズ仕様とする
※耐荷重(天板):1スパンあたり200kg(等分布荷重)
※耐荷重(棚板):20kg(等分布荷重)

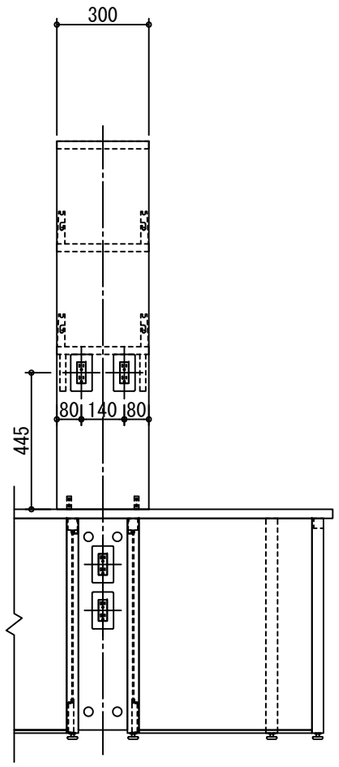

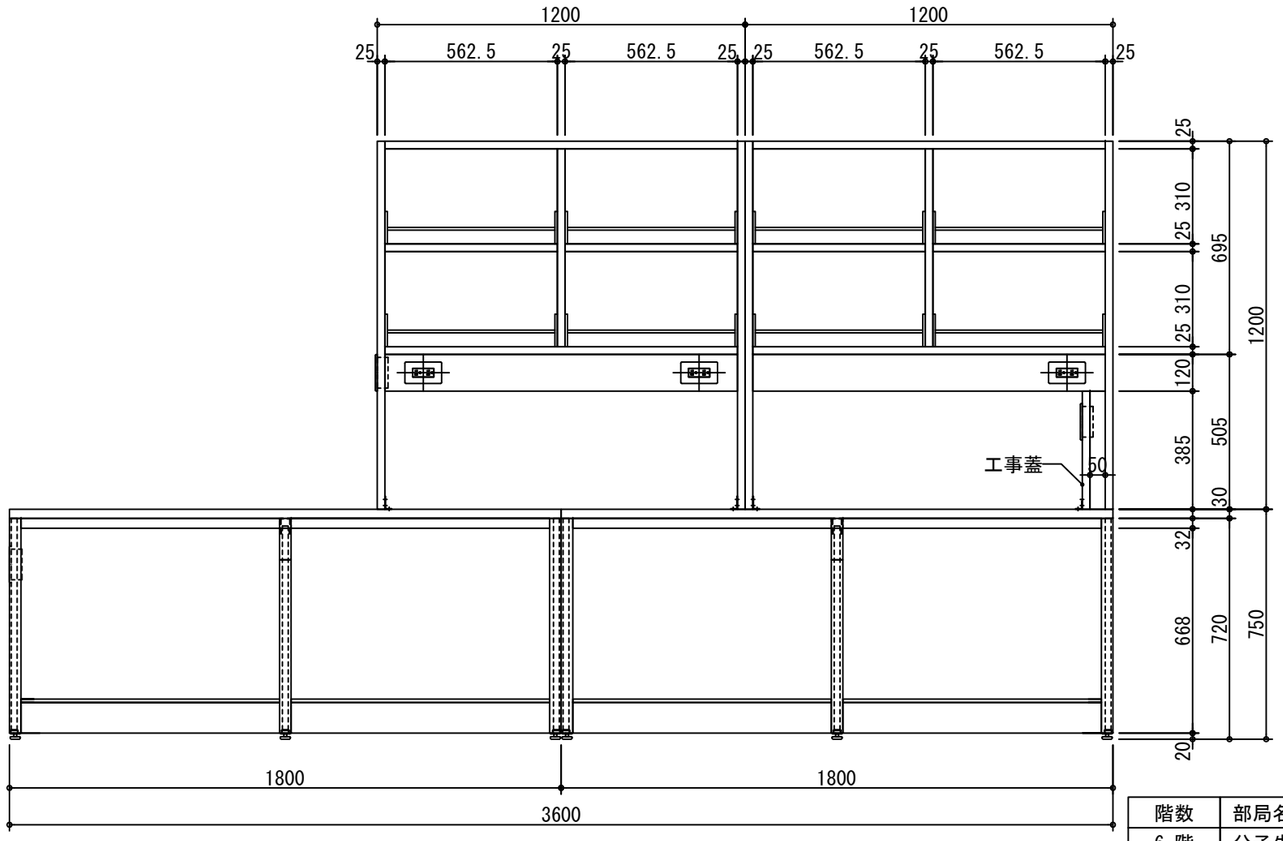

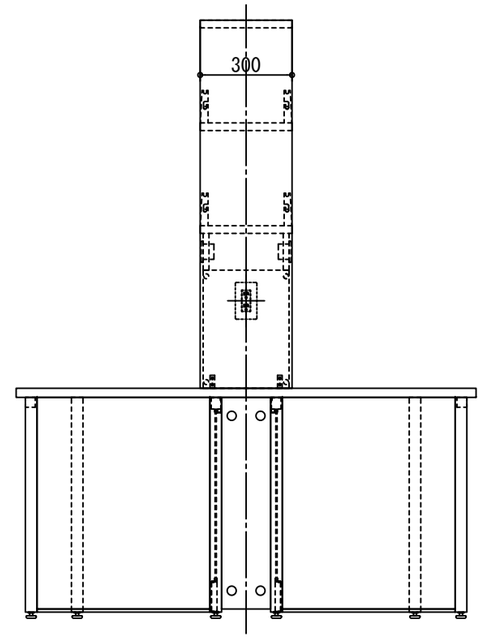

階数	部局名	計上部門名	管理No.	台数
6 階	分子生物科学部	細胞ゲノム学研究室	分-ゲ-184-1(184-2含む)	1 台

作成 DATE 26-02-06	担当 DEPT	DIM:mm		
作成 DSG	検討 CHK	承認 APP	尺度 SCALE 1/20	

図面名称 TITLE
放射線影響研究所・広島大学合築建物 新営工事


フレーム中央実験台

DWG SIZE	図面番号 DWG NO.	SHEET	改定 REV
A3	37		

整理 NO.　図面番号 DWG NO.


改定 REVISED　A


【別紙3】 図面番号:38

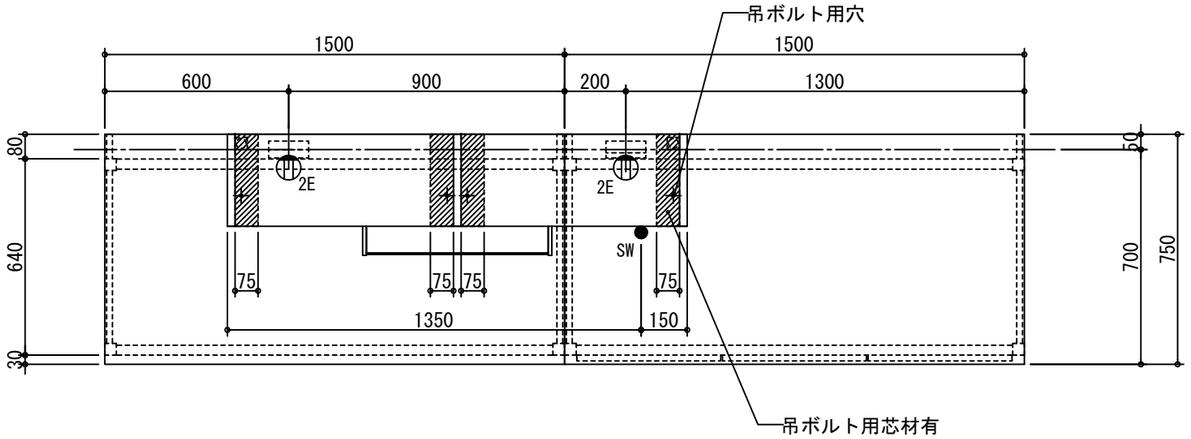

天　　板	硬質フェノール系樹脂板　t=30mm	
	エッジ:ポリプロピレン製　コーナーR	
本体主材	角鋼管ﾌﾚｰﾑ　耐薬品性焼付け塗装　ﾚﾍﾞﾙｱｼﾞｬｽﾀｰ付き	
	色:ライトグレー	
側　　板	低圧ﾒﾗﾐﾝ両面化粧ﾊﾟｰﾁｸﾙﾎﾞｰﾄﾞ　F☆☆☆☆　t=19mm	
	色:ホワイト	
試薬棚	ポリエステル化粧合板 t=25mm	
	二段式ｾｰﾌﾃｨﾊﾟｲﾌﾟ　φ9.0mm	
付属品	卓上コンセントボックス(片面用)	2
	ACコンセント(125V・15A・2P・2連・ｱｰｽ付)	2
	LED照明	1
	照明用スイッチ	1
	試薬棚固定用金具	4

※耐荷重(天板):1スパンあたり100kg(等分布荷重)
※耐荷重(棚板):20kg(等分布荷重)

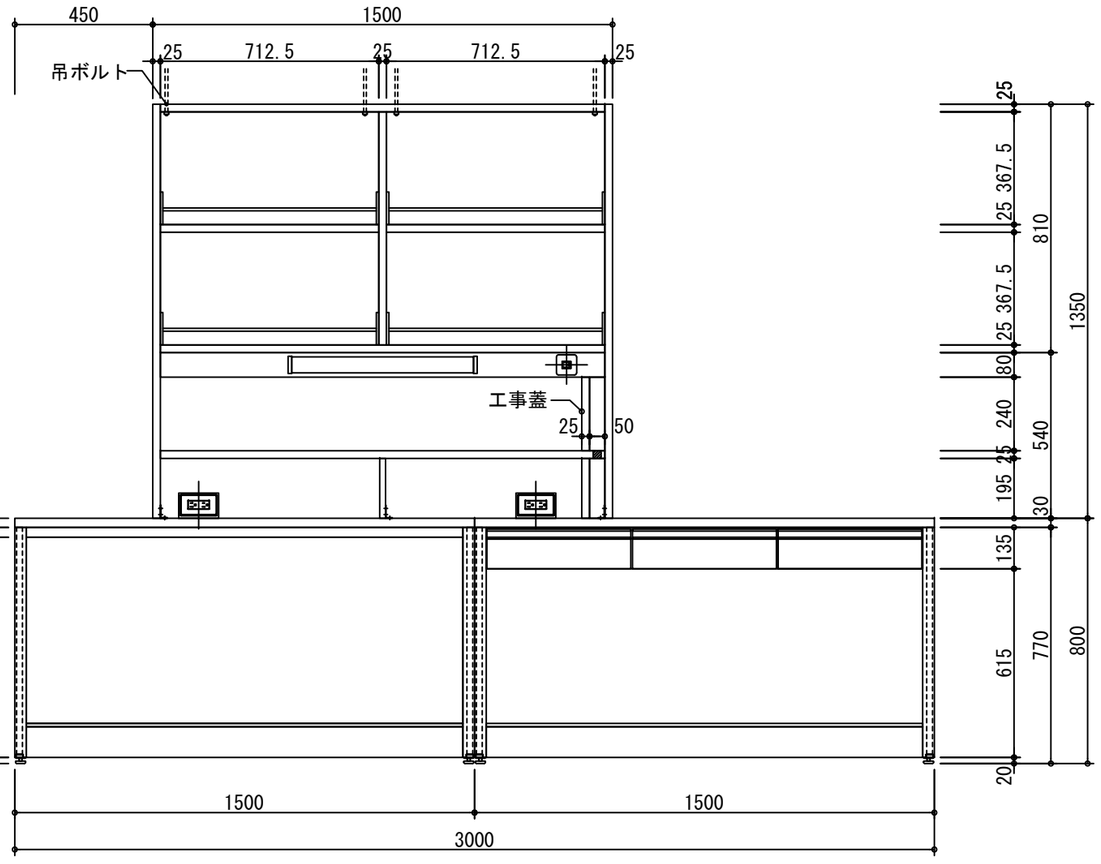

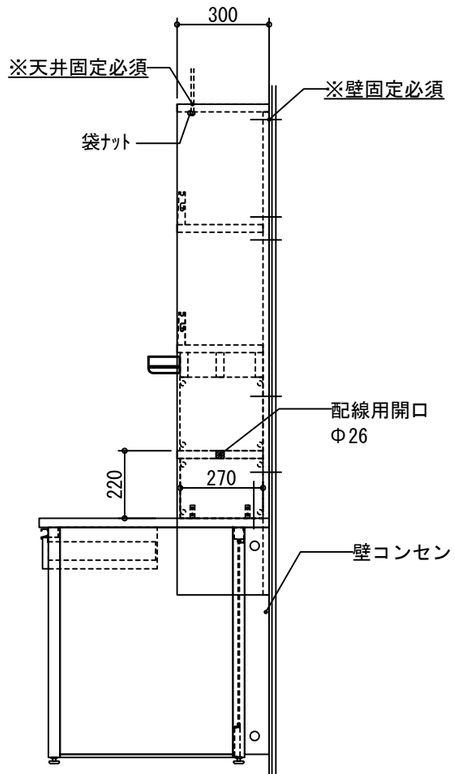

階数	部局名	計上部門名	管理No.	台数
6 階	分子生物科学部	細胞ゲノム学研究室	分-ゲ-185-1(185-2含む)	1 台

作成 DATE 26-07-10	担当 DEPT	DIM:mm	図面名称 TITLE	放射線影響研究所・広島大学合築建物 新営工事
作成 DSG	検討 CHK	承認 APP	尺度 SCALE 1/20	フレームサイド実験台
			DWG SIZE A3	図面番号 DWG NO. 38 / SHEET / 改定 REV


整理 NO.　図面番号 DWG NO.


改定 REVISED　A


【別紙3】 図面番号:39

天　　板	硬質フェノール系樹脂板　t=30mm
	エッジ:ポリプロピレン製　コーナーR
本体主材	角鋼管ﾌﾚｰﾑ　耐薬品性焼付け塗装　ﾚﾍﾞﾙｱｼﾞｬｽﾀｰ付き
	色:ライトグレー
側　　板	低圧ﾒﾗﾐﾝ両面化粧ﾊﾟｰﾁｸﾙﾎﾞｰﾄﾞ　F☆☆☆☆　t=19mm
	色:ホワイト
試　薬　棚	ポリエステル化粧合板 F☆☆☆☆　t=25mm
	二段式ｾｰﾌﾃｨﾊﾟｲﾌﾟ　φ9.0mm
付　属　品	試薬棚固定用金具　12

※引出しをソフトクローズ仕様とする
※耐荷重(天板):1スパンあたり100kg(等分布荷重)
※耐荷重(棚板):20kg(等分布荷重)

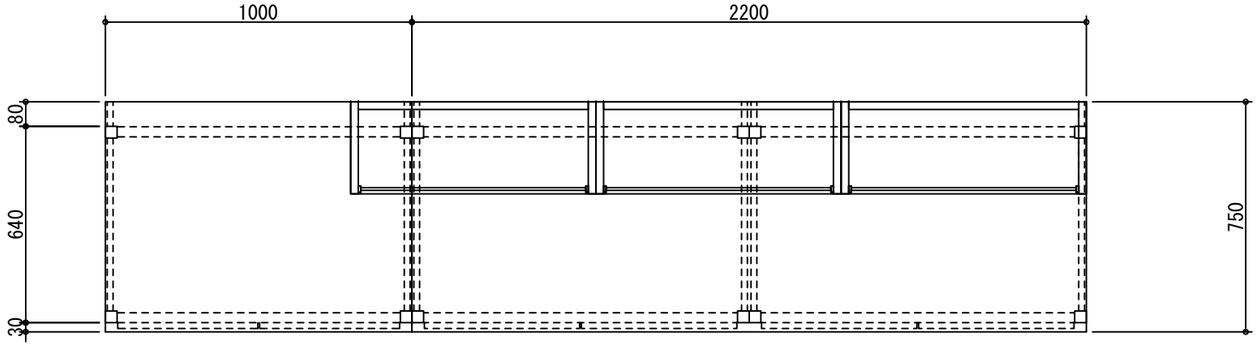

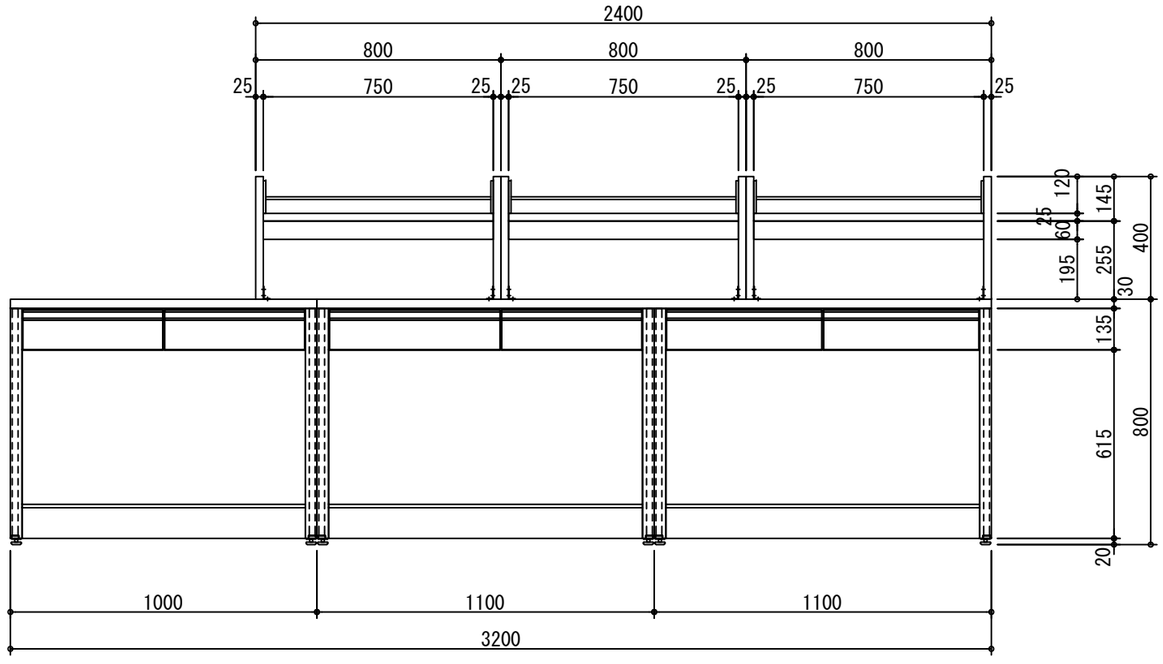

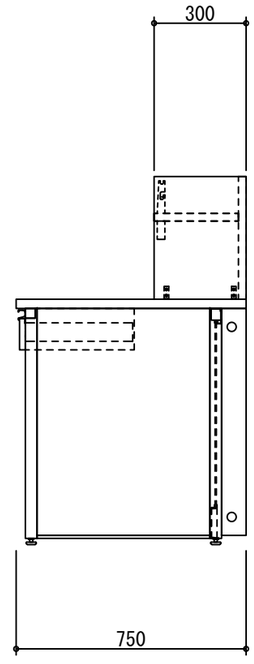

階数	部局名	計上部門名	管理No.	台数
6 階	分子生物科学部	細胞ゲノム学研究室	分-ゲ-186-1(186-2含む)	1 台

作成 DATE 26-06-19	担当 DEPT	DIM:mm		
作成 DSG	検討 CHK	承認 APP	尺度 SCALE 1/20	

図面名称 TITLE
放射線影響研究所・広島大学合築建物 新営工事


フレームサイド実験台


DWG SIZE	図面番号 DWG NO.	SHEET	改定 REV
A3	39		

整理 NO.
図面番号 DWG NO.

改定 REVISED	A


【別紙3】 図面番号:40

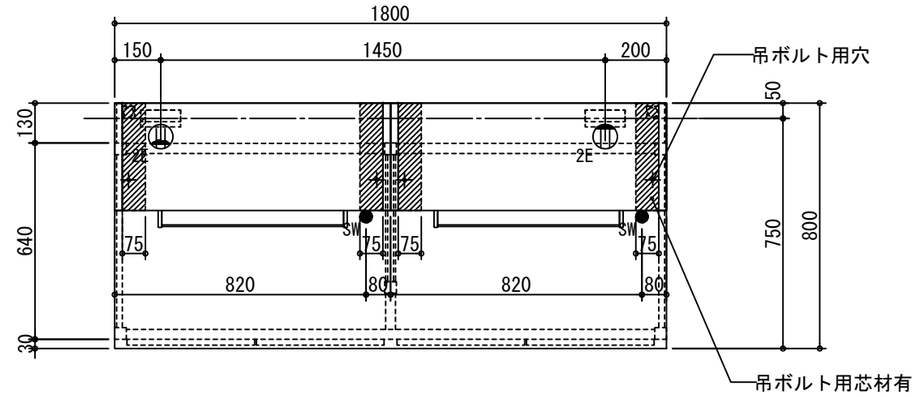

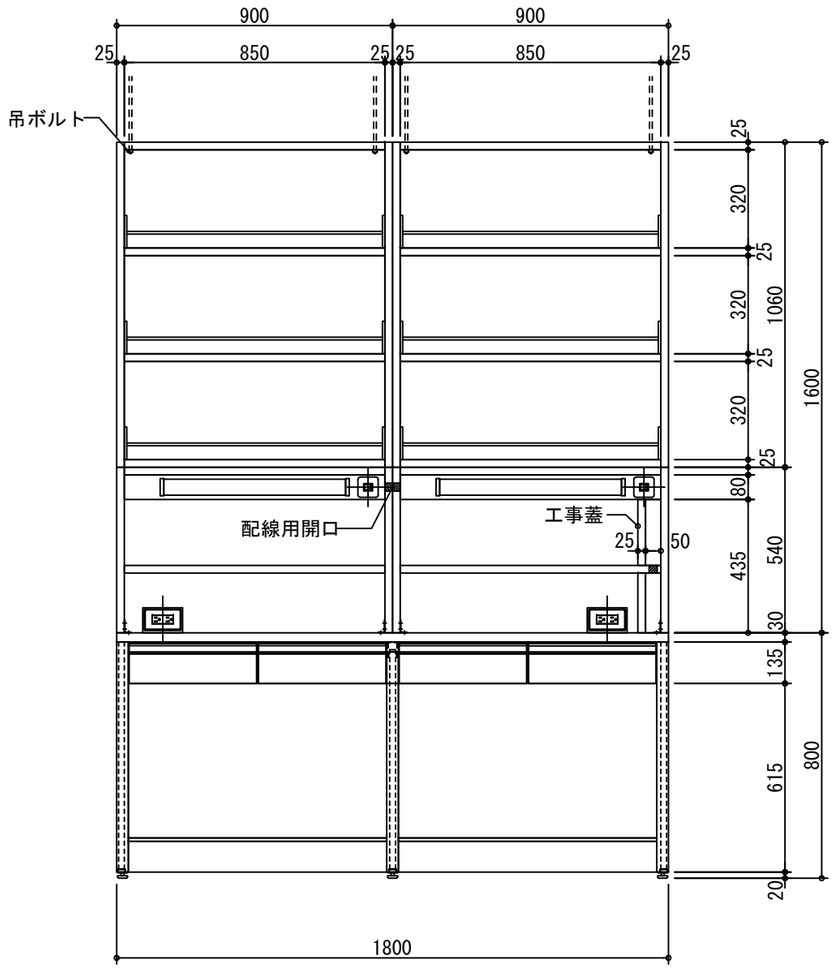

天　　板	硬質フェノール系樹脂板　t=30mm	
	エッジ:ポリプロピレン製　コーナーR	
本体主材	角鋼管ﾌﾚｰﾑ　耐薬品性焼付け塗装　ﾚﾍﾞﾙｱｼﾞｬｽﾀｰ付き	
	色:ライトグレー	
側　　板	低圧ﾒﾗﾐﾝ両面化粧ﾊﾟｰﾁｸﾙﾎﾞｰﾄﾞ　F☆☆☆☆　t=19mm	
	色:ホワイト	
試　薬　棚	ポリエステル化粧合板 t=25mm	
	二段式ｾｰﾌﾃｨﾊﾟｲﾌﾟ　φ9.0mm	
付　属　品	卓上コンセントボックス(片面用)	2
	ACコンセント(125V・15A・2P・2連・ｱｰｽ付)	2
	試薬棚固定用金具	8
	LED照明	2
	照明用スイッチ	2

※引出しをソフトクローズ仕様とする
※吊ボルト用の開口は現地施工とする.
※耐荷重(天板):1スパンあたり100kg(等分布荷重)
※耐荷重(棚板):20kg(等分布荷重)

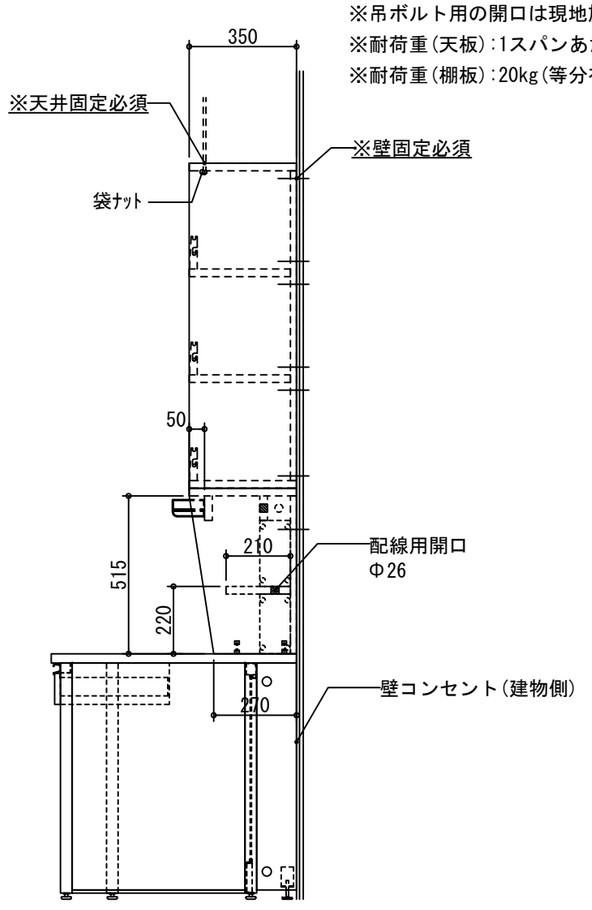

階数	部局名	計上部門名	管理No.	台数
6 階	分子生物科学部	細胞ゲノム学研究室	分-ゲ-191-1(191-2含む)	1 台

作成 DATE 25-07-28	担当 DEPT	DIM:mm		
作成 DSG	検討 CHK	承認 APP	尺度 SCALE 1/20	

図面名称 TITLE
放射線影響研究所・広島大学合築建物 新営工事


フレームサイド実験台

DWG SIZE	図面番号 DWG NO.	SHEET	改定 REV
A3	40		

整理 NO.　図面番号 DWG NO.


改定 REVISED　A


【別紙3】 図面番号:41

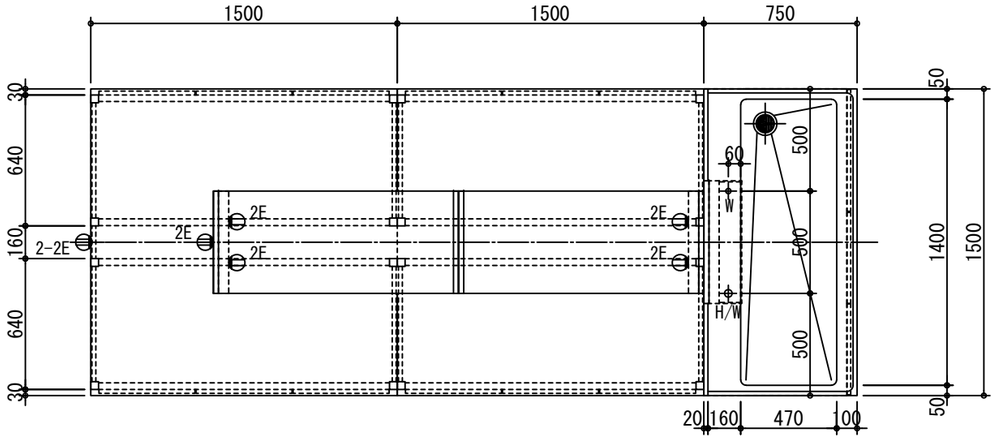


天　　板	硬質フェノール系樹脂板　t=30mm	
	エッジ:ポリプロピレン製　コーナーR	
本体主材	角鋼管ﾌﾚｰﾑ　耐薬品性焼付け塗装　ﾚﾍﾞﾙｱｼﾞｬｽﾀｰ付き	
	色:ライトグレー	
側　　板	低圧ﾒﾗﾐﾝ両面化粧ﾊﾟｰﾁｸﾙﾎﾞｰﾄﾞ　F☆☆☆☆　t=19mm	
	色:ホワイト	
流　　し	ステンレス　SUS-304　t=1.0mm	
	深さ220mm(大型1槽流し)	
	排水口:ステンレス製排水トラップ　目皿付	
試薬棚	ポリエステル化粧合板 t=25mm	
	透明ｶﾞﾗｽ t=3.0mm　二段式ｾｰﾌﾃｨﾊﾟｲﾌﾟ　φ9.0mm	
付属品	化学水栓(2方口)	1
	台付湯水混合栓(ｼﾝｸﾞﾙﾚﾊﾞｰ式) TKS05301J	1
	電気温水器　ESD12BRX215E0(貯湯量 約12L)	1
	膨張水排出装置(塩ビ管40A用)　BCH-2K	1
	BCH-K用逃しホースセット	1
	ACコンセント(125V・15A・2P・2連・ｱｰｽ付)	7
	試薬棚固定用金具	8
	ビーカー立て	1


※引出し,開き戸をソフトクローズ仕様とする
※耐荷重(天板):1スパンあたり200kg(等分布荷重)
※耐荷重(棚板):20kg(等分布荷重)

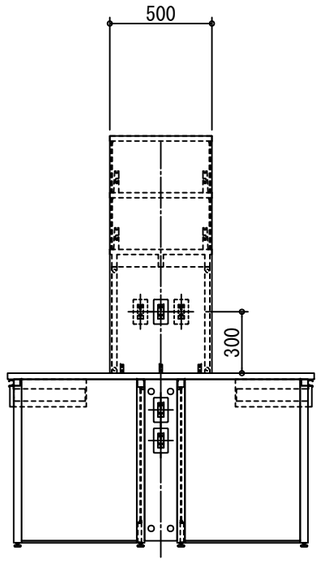

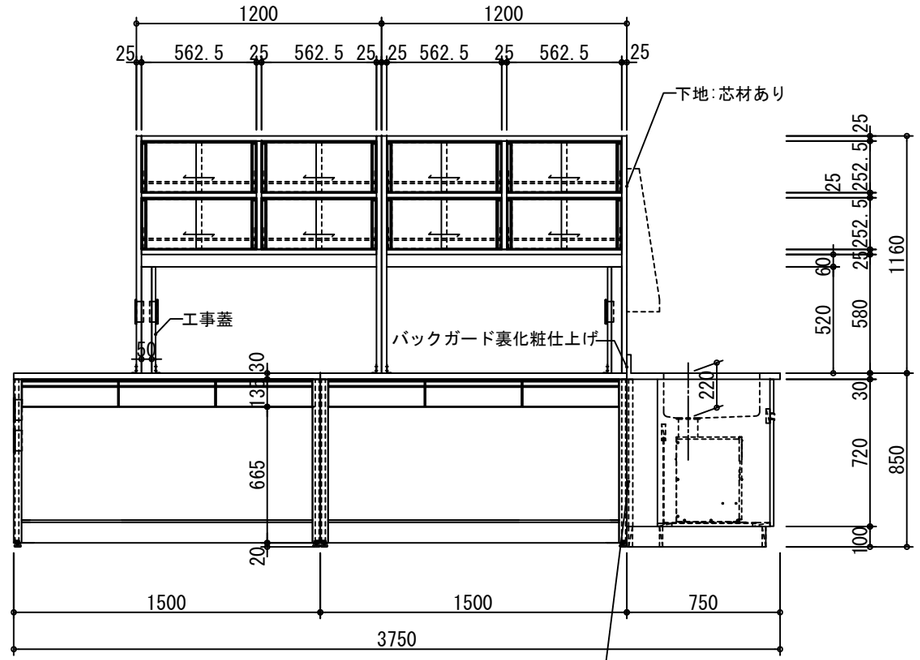

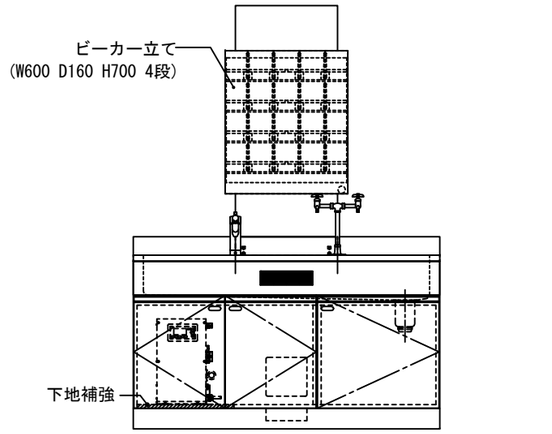

※電気温水器設置の際は温水器メーカーの仕様による
耐震施工を施すこと。

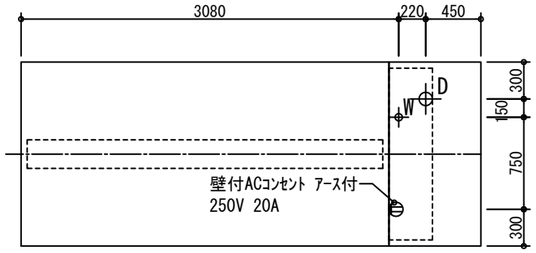

※ 点線内:配管立上がり許容範囲

配管立上がり　S=1/50		
W	給水	20A FL＋100キャップ止
D	排水	40A FL＋100キャップ止

階数	部局名	計上部門名	管理No.	台数
6 階	分子生物科学部	免疫学研究室	分-免-34(35,36,37,162含む)	1 台


作成 DATE 26-02-06	担当 DEPT		DIM:mm	
作成 DSG	検討 CHK	承認 APP	尺度 SCALE 1/30	

図面名称 TITLE
放射線影響研究所・広島大学合築建物 新営工事
フレーム中央実験台

DWG SIZE	図面番号 DWG NO.	SHEET	改定 REV
A3	41		


整理 NO.　図面番号 DWG NO.
改定 REVISED


【別紙3】 図面番号:42

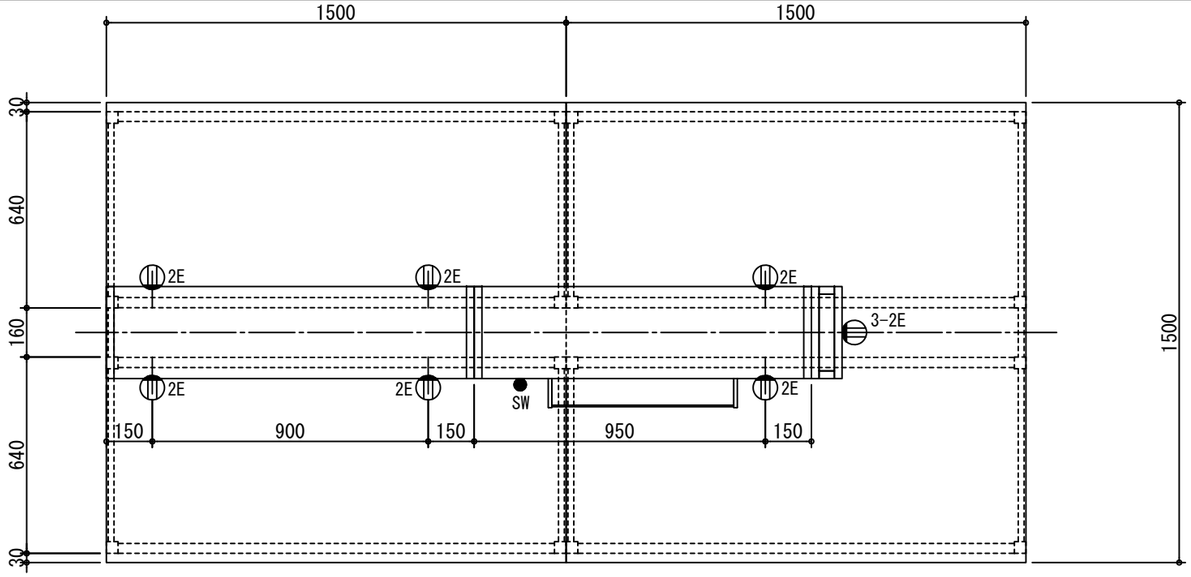



天　　板	硬質フェノール系樹脂板　t=30mm	
	エッジ:ポリプロピレン製　コーナーR	
本体主材	角鋼管ﾌﾚｰﾑ　耐薬品性焼付け塗装　ﾚﾍﾞﾙｱｼﾞｬｽﾀｰ付き	
	色:ライトグレー	
側　　板	低圧ﾒﾗﾐﾝ両面化粧ﾊﾟｰﾁｸﾙﾎﾞｰﾄﾞ　F☆☆☆☆　t=19mm	
	色:ホワイト	
試　薬　棚	ポリエステル化粧合板 t=25mm	
	二段式ｾｰﾌﾃｨﾊﾟｲﾌﾟ　φ9.0mm	
付　属　品	ACコンセント(125V・15A・2P・2連・ｱｰｽ付)	9
	試薬棚固定用金具	8
	LED照明	1
	照明用スイッチ	1

※耐荷重(天板):1スパンあたり200kg(等分布荷重)
※耐荷重(棚板):20kg(等分布荷重)

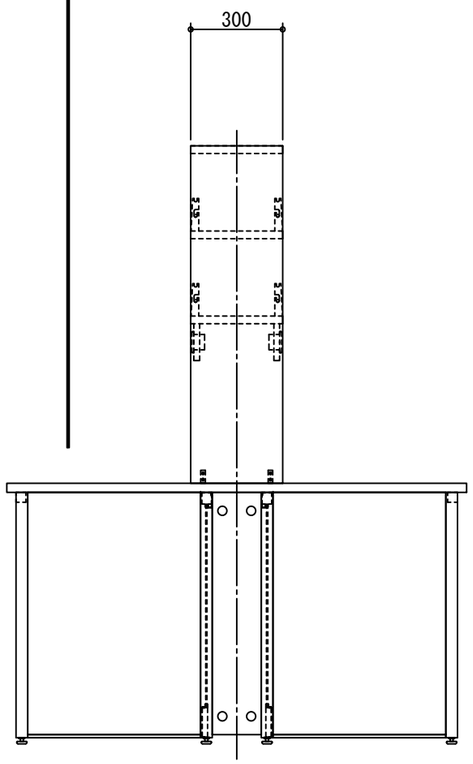

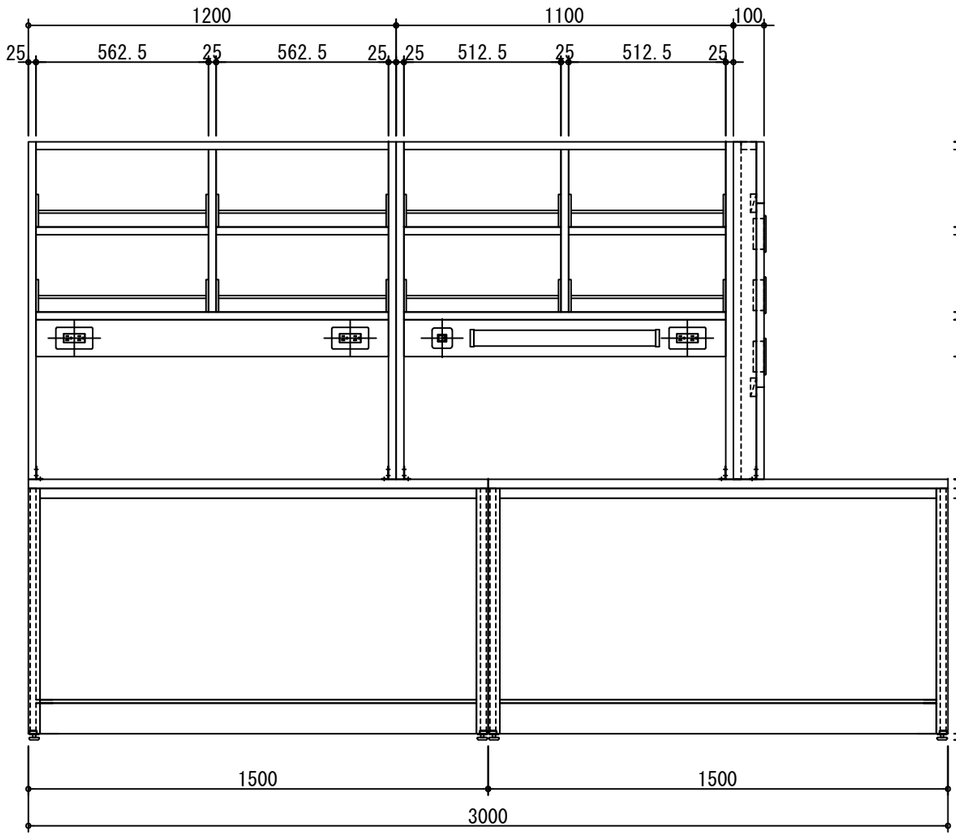

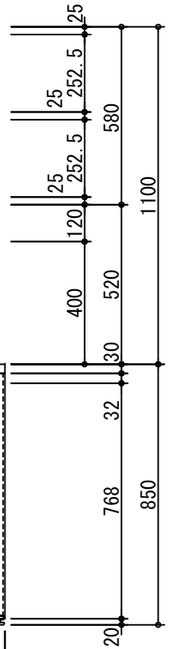

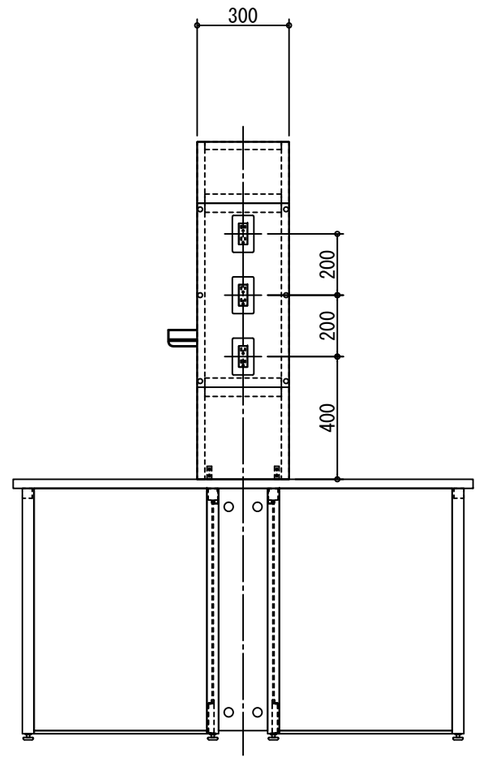

階数	部局名	計上部門名	管理No.	台数
6 階	分子生物科学部	免疫学研究室	分-免-43(44含む)	1 台

作成 DATE 25-07-28	担当 DEPT	DIM:mm		
作成 DSG	検討 CHK	承認 APP	尺度 SCALE 1/20	

図面名称 TITLE
放射線影響研究所・広島大学合築建物 新営工事


フレーム中央実験台


DWG SIZE A3　図面番号 DWG NO. 42　SHEET　改定 REV

整理 NO.　図面番号 DWG NO.

改定 REVISED　A


【別紙3】 図面番号:43

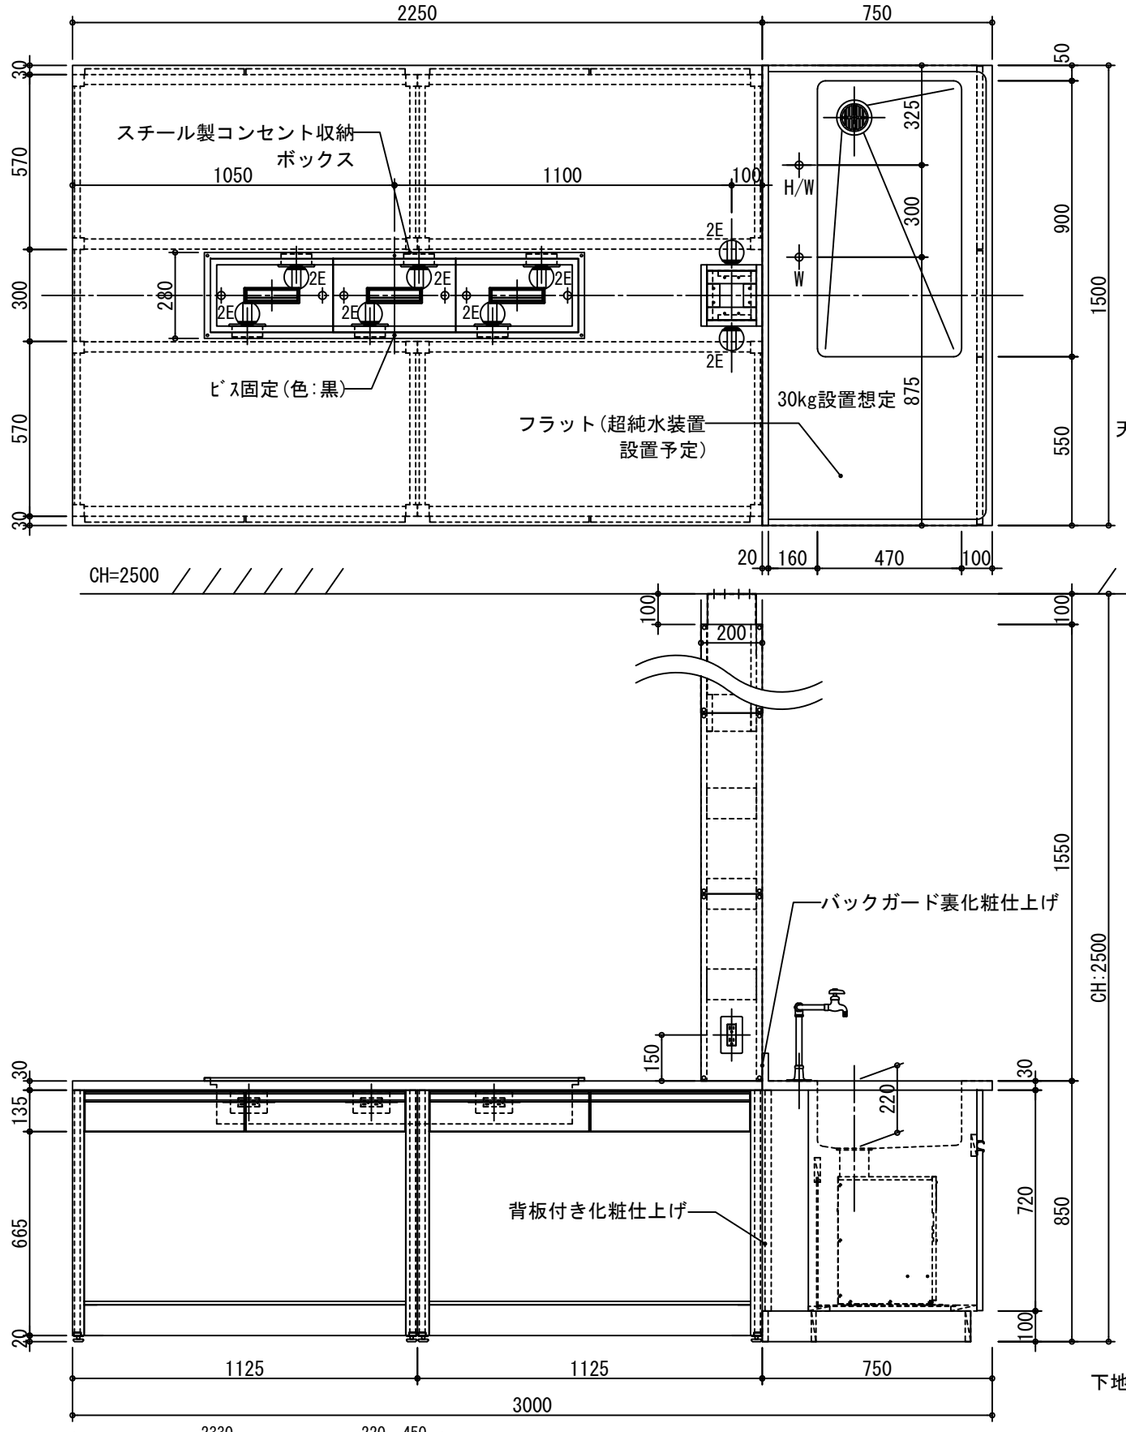

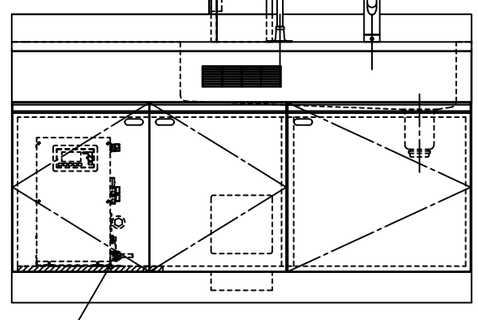


天　　板	硬質フェノール系樹脂板　t=30mm	
	エッジ:ポリプロピレン製　コーナーR	
本体主材	角鋼管ﾌﾚｰﾑ　耐薬品性焼付け塗装　ﾚﾍﾞﾙｱｼﾞｬｽﾀｰ付き	
	色:ライトグレー	
側　　板	低圧ﾒﾗﾐﾝ両面化粧ﾊﾟｰﾁｸﾙﾎﾞｰﾄﾞ　F☆☆☆☆　t=19mm	
	色:ホワイト	
流　　し	ステンレス　SUS-304　t=1.0mm	
	深さ220mm(大型1槽流し)	
	排水口:ステンレス製排水トラップ　目皿付	
付属品	化学水栓(2方口)	1
	台付湯水混合栓(ｼﾝｸﾞﾙﾚﾊﾞｰ式) TKS05301J	1
	電気温水器　ESD12BRX215E0(貯湯量 約12L)	1
	膨張水排出装置(塩ビ管40A用)　BCH-2K	1
	BCH-K用逃しホースセット	1
	スチール製コンセント収納ボックス(蓋付き) 本体　:スチール製(黒色塗装) 蓋表面:メラミン化粧合板(黒色)	1
	配線孔キャップ　(PC2000Z180EN028)	3
	ACｺﾝｾﾝﾄ(125V・15A・2P・2連・ｱｰｽ付)	8

※引出し,開き戸をソフトクローズ仕様とする
※耐荷重(天板):1スパンあたり200kg(等分布荷重)

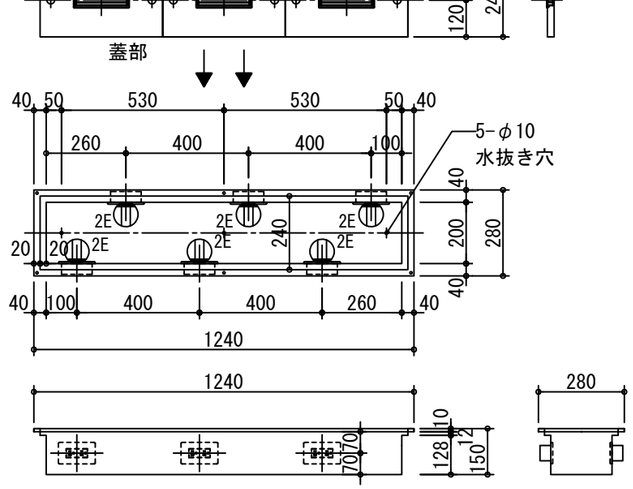

コンセント収納ボックス詳細図

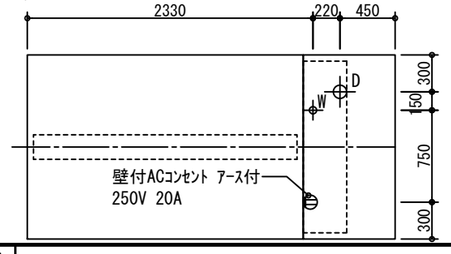

※電気温水器設置の際は温水器メーカーの仕様による
耐震施工を施すこと。

※ 点線内:配管立上がり許容範囲

配管立上がり　S=1/50		
W	給水	20A FL＋100キャップ止
D	排水	40A FL＋100キャップ止


階数	部局名	計上部門名	管理No.	台数
6 階	分子生物科学部	免疫学研究室	分-免-64(146,162含む)	1 台

作成 DATE 25-07-28	担当 DEPT	DIM:mm	図面名称 TITLE	放射線影響研究所・広島大学合築建物 新営工事
作成 DSG	検討 CHK	承認 APP	尺度 SCALE 1/20	フレーム中央実験台
			DWG SIZE A3	図面番号 DWG NO. 43
			SHEET	改定 REV

整理 NO.　図面番号 DWG NO.


改定 REVISED　A


【別紙3】 図面番号:44

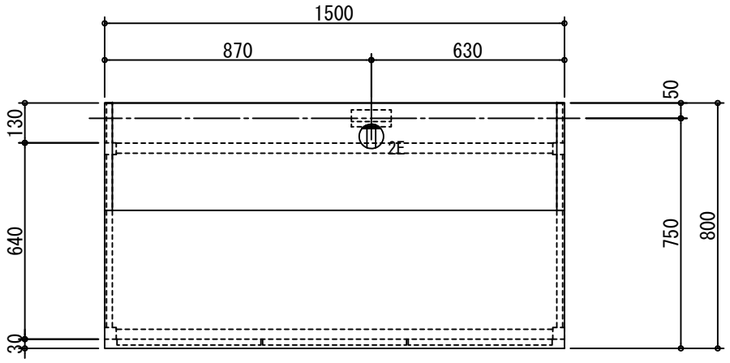

天　　板	硬質フェノール系樹脂板　t=30mm	
	エッジ:ポリプロピレン製　コーナーR	
本体主材	角鋼管ﾌﾚｰﾑ　耐薬品性焼付け塗装　ﾚﾍﾞﾙｱｼﾞｬｽﾀｰ付き	
	色:ライトグレー	
試　薬　棚	ポリエステル化粧合板 t=25mm	
	二段式ｾｰﾌﾃｨﾊﾟｲﾌﾟ　φ9.0mm	
側　　板	低圧ﾒﾗﾐﾝ両面化粧ﾊﾟｰﾁｸﾙﾎﾞｰﾄﾞ　F☆☆☆☆　t=19mm	
	色:ホワイト	
付　属　品	卓上コンセントボックス(片面用)	1
	ACコンセント(125V・15A・2P・2連・ｱｰｽ付)	1
	試薬棚固定用金具	6

※引出しをソフトクローズ仕様とする
※耐荷重(天板):1スパンあたり100kg(等分布荷重)
※耐荷重(棚板):20kg(等分布荷重)

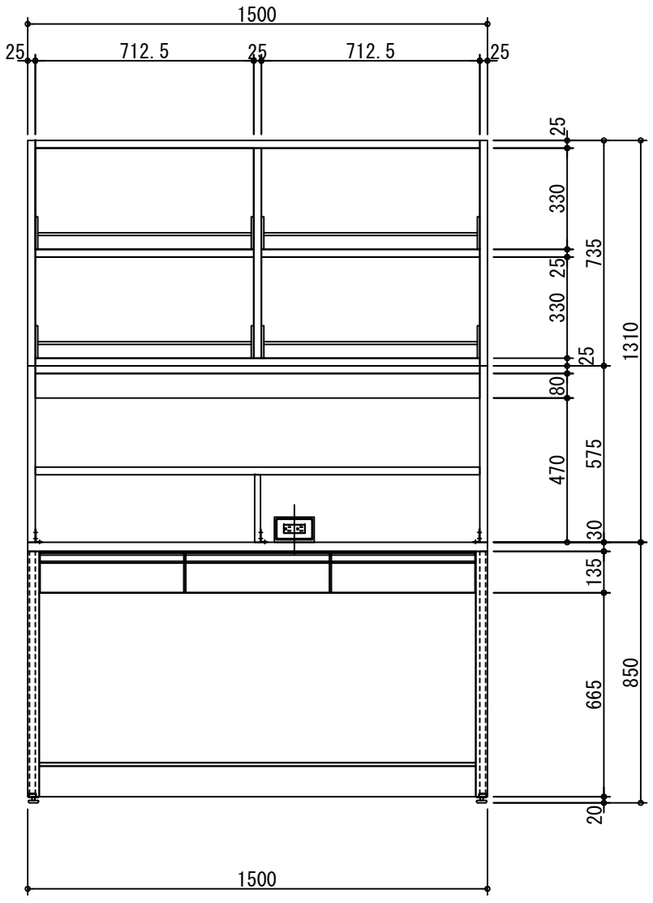

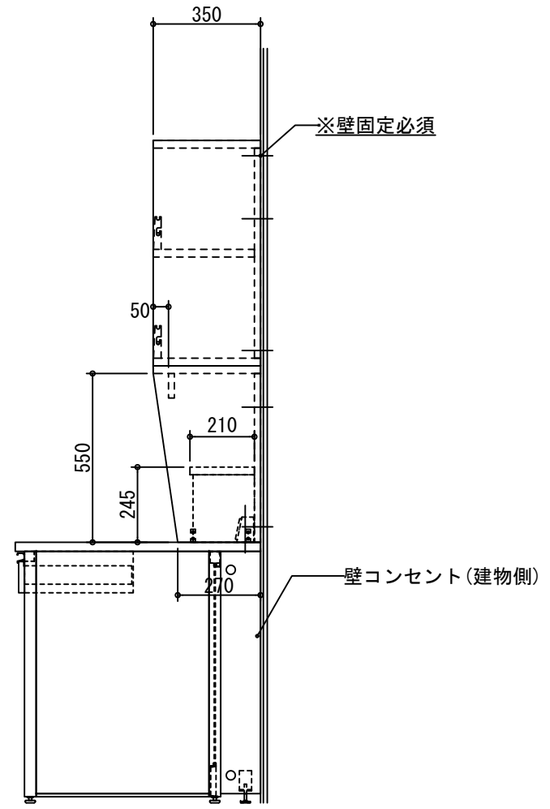


階数	部局名	計上部門名	管理No.	台数
6 階	分子生物科学部	免疫学研究室	分-免-147A(148含む)	1 台

作成 DATE 25-07-28	担当 DEPT	DIM:mm	図面名称 TITLE: 放射線影響研究所・広島大学合築建物 新営工事
作成 DSG	検討 CHK	承認 APP	尺度 SCALE 1/20
			フレームサイド実験台
			DWG SIZE A3 / 図面番号 DWG NO. 44 / SHEET / 改定 REV


整理 NO.
図面番号 DWG NO.
改定 REVISED A


【別紙3】 図面番号:45

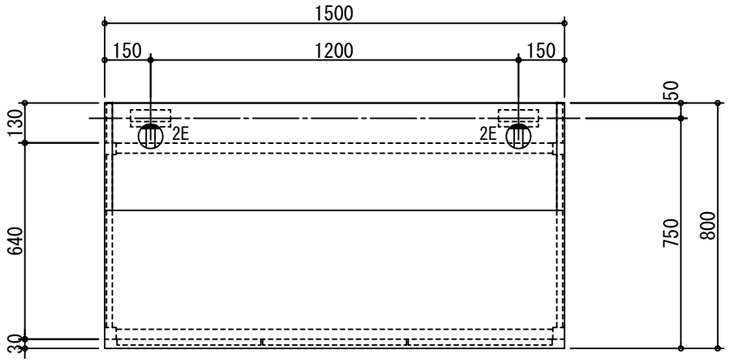

天　　板	硬質フェノール系樹脂板　t=30mm	
	エッジ:ポリプロピレン製　コーナーR	
本体主材	角鋼管ﾌﾚｰﾑ　耐薬品性焼付け塗装　ﾚﾍﾞﾙｱｼﾞｬｽﾀｰ付き	
	色:ライトグレー	
試　薬　棚	ポリエステル化粧合板 t=25mm	
	二段式ｾｰﾌﾃｨﾊﾟｲﾌﾟ　φ9.0mm	
側　　板	低圧ﾒﾗﾐﾝ両面化粧ﾊﾟｰﾁｸﾙﾎﾞｰﾄﾞ　F☆☆☆☆　t=19mm	
	色:ホワイト	
付　属　品	卓上コンセントボックス(片面用)	2
	ACコンセント(125V・15A・2P・2連・ｱｰｽ付)	2
	試薬棚固定用金具	6

※引出しをソフトクローズ仕様とする
※耐荷重(天板):1スパンあたり100kg(等分布荷重)
※耐荷重(棚板):20kg(等分布荷重)

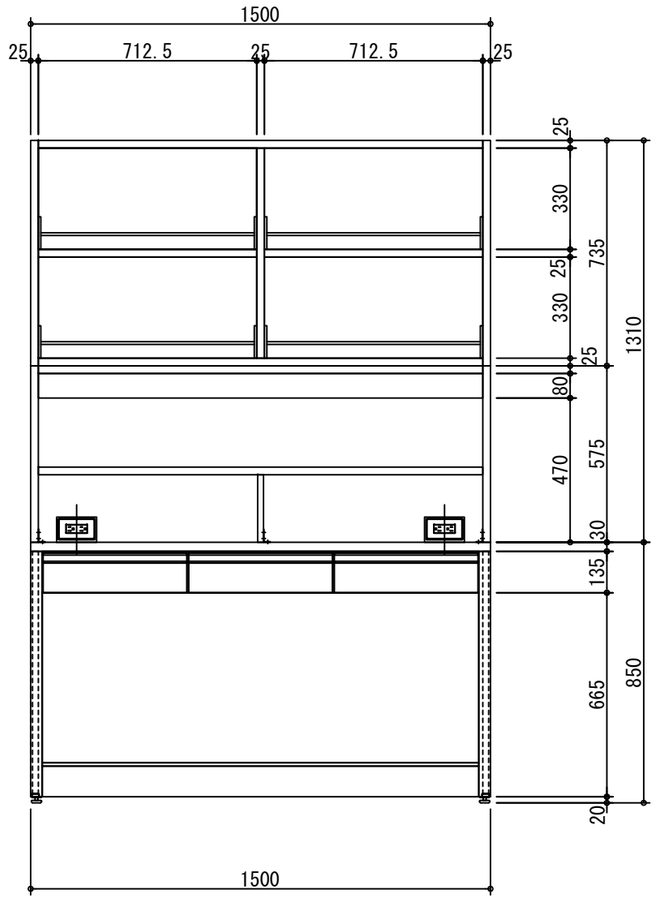

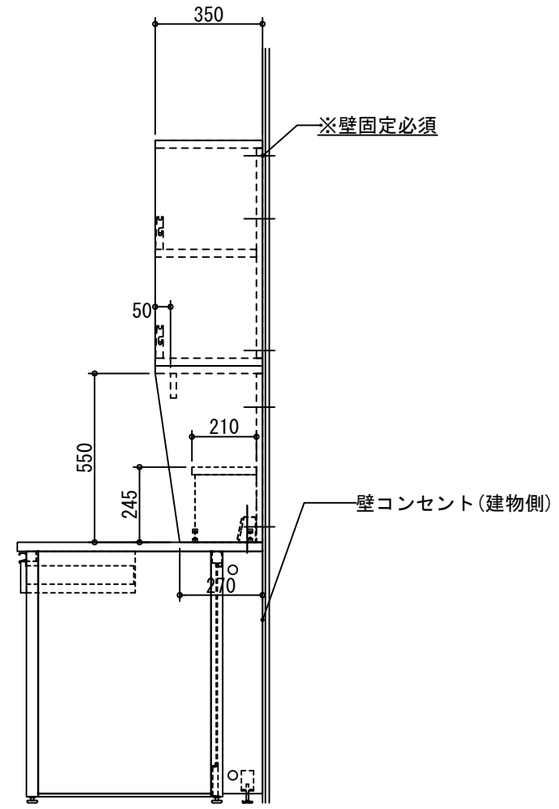


階数	部局名	計上部門名	管理No.	台数
6 階	分子生物科学部	免疫学研究室	分-免-147B(148含む)	1 台

作成 DATE 25-07-28	担当 DEPT	DIM:mm	図面名称 TITLE	放射線影響研究所・広島大学合築建物 新営工事
作成 DSG	検討 CHK	承認 APP	尺度 SCALE 1/20	フレームサイド実験台
			DWG SIZE A3	図面番号 DWG NO. 45 / SHEET / 改定 REV

整理 NO.　図面番号 DWG NO.

改定 REVISED　A

【別紙3】 図面番号:46

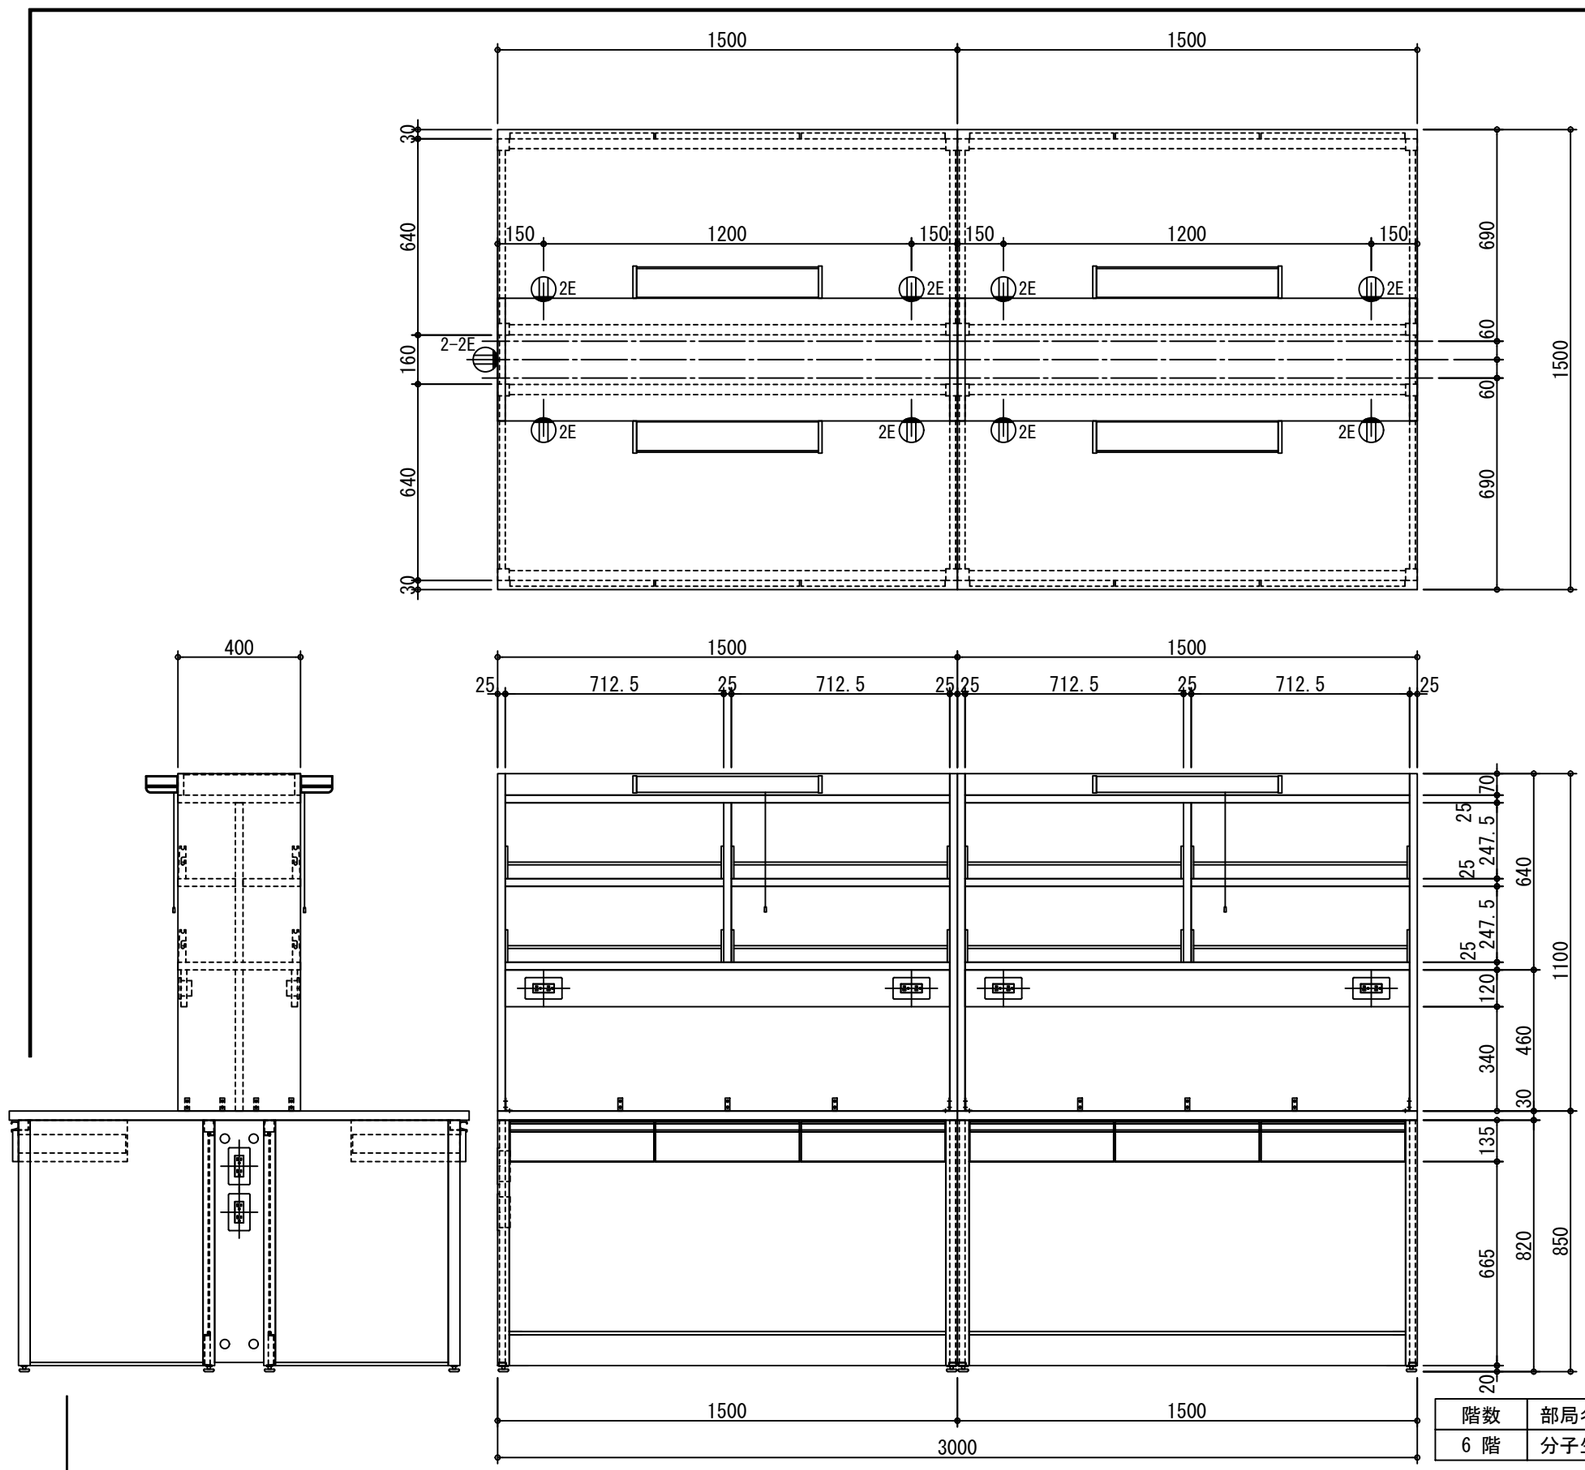

天　　板	硬質フェノール系樹脂板　t=30mm	
	エッジ:ポリプロピレン製　コーナーR	
本体主材	角鋼管ﾌﾚｰﾑ　耐薬品性焼付け塗装　ﾚﾍﾞﾙｱｼﾞｬｽﾀｰ付き	
	色:ライトグレー	
側　　板	低圧ﾒﾗﾐﾝ両面化粧ﾊﾟｰﾁｸﾙﾎﾞｰﾄﾞ　F☆☆☆☆　t=19mm	
	色:ホワイト	
試　薬　棚	ポリエステル化粧合板 t=25mm	
	二段式ｾｰﾌﾃｨﾊﾟｲﾌﾟ　φ9.0mm	
付　属　品	ACコンセント(125V・15A・2P・2連・ｱｰｽ付)	10
	LED照明	4
	試薬棚固定用金具	28

※引出しをソフトクローズ仕様とする
※耐荷重(天板):1スパンあたり200kg(等分布荷重)
※耐荷重(棚板):20kg(等分布荷重)

階数	部局名	計上部門名	管理No.	台数
6 階	分子生物科学部	免疫学研究室	分-免-149(150含む)	1 台

作成 DATE 26-08-31	担当 DEPT	DIM:mm	図面名称 TITLE: 放射線影響研究所・広島大学合築建物 新営工事
作成 DSG	検討 CHK	承認 APP	尺度 SCALE 1/20
			フレーム中央実験台

DWG SIZE A3　図面番号 DWG NO. 46　SHEET　改定 REV


整理 NO.　図面番号 DWG NO.


改定 REVISED　A


【別紙3】 図面番号:47


名称	数量	備考
天板	1	耐薬品性特殊アクリル系樹脂天板 t25仕上げ
		PPエッジ付（色：ダークグレー206）
本体主材		両面化粧パーチクルボードt18
	−	木口：オレフィン系樹脂シート貼り
		（色：ホワイトDW9）
台輪	−	オレフィン系樹脂シート貼り積層合板
		（色：黒）
補助材	−	VOC低減・消臭化粧板（色：DW9）
耐震対策	−	耐震ラッチ付

天板耐荷重：200kg／台（等分布荷重）
引出耐荷重：15kg／1パイ（等分布荷重）
棚板耐荷重：10kg（等分布荷重）

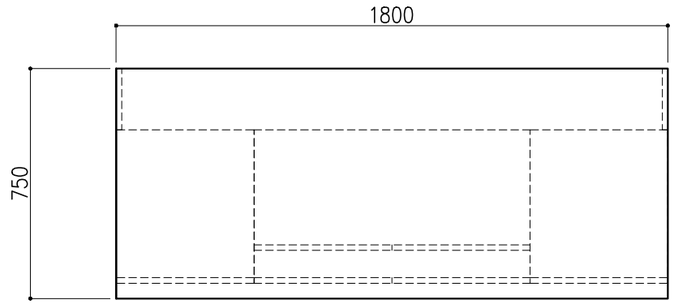

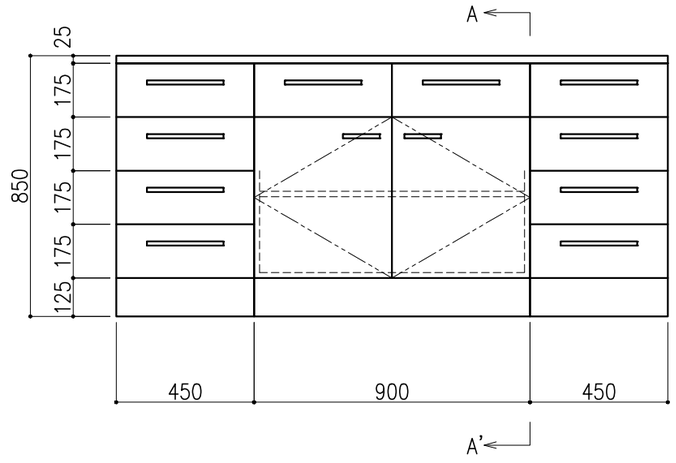

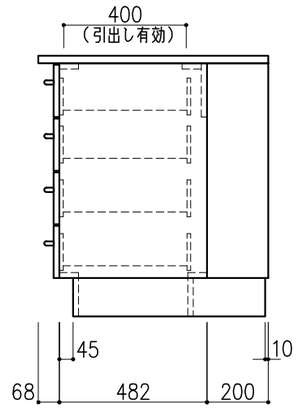

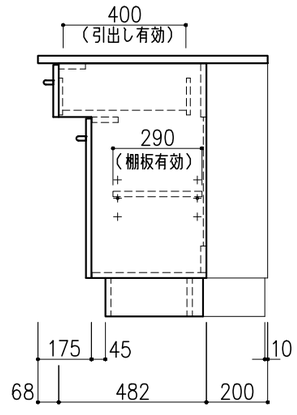

<A−A'矢視>


6階	実験室（免疫）
管理No.分−免−143	
分子生物科学部	


		特記	担当	検図	設計	作図	公益財団法人　放射線影響研究所	日付 2026.09.07	整理 図番	計 14／
							名称 サイド実験台　木製キャビネットタイプ	1 台	縮尺 A3 1／20	47
日付	訂正欄						型式			


【別紙3】 図面番号:48

名称	数量	備考
天板	1	耐薬品性特殊アクリル系樹脂天板 t25仕上げ
		PPエッジ付（色：ダークグレー206）
フレーム	−	スチール製（色：W9/N−30）
塗装	−	耐薬品性焼付塗装仕上げ
		（色：ホワイトW9/ダークグレーN−30）
幕板	3	VOC低減化粧板（色：ダークグレー）
天板下引出し	3	MDF前板（色：ダークグレー）
		内部パーチクルボード　耐震ラッチ付

天板耐荷重：200kg／台（等分布荷重）
引出耐荷重：15kg／1パイ（等分布荷重）

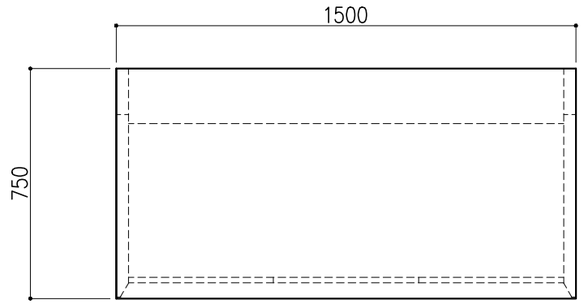

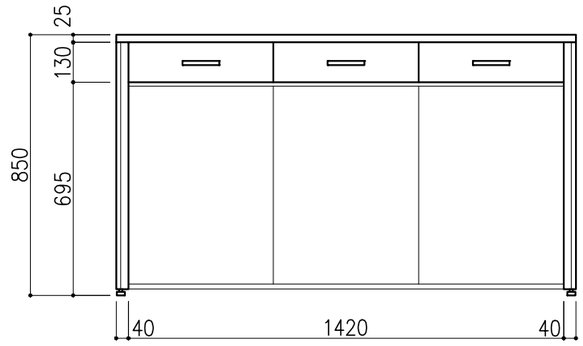


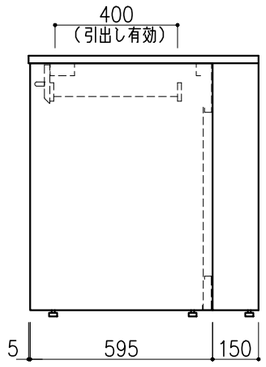


6階	実験室（免疫）
管理No.分−免−181	
分子生物科学部	

		特　記	担当	検図	設計	作図				
							公益財団法人 放射線影響研究所	日付 2026.09.07	整理 図番	計 15／
							名称 サイド実験台 スチールフレームタイプ 型式	1 台	縮尺 A3 1／20	48
日付	訂正欄									

【別紙3】 図面番号:49

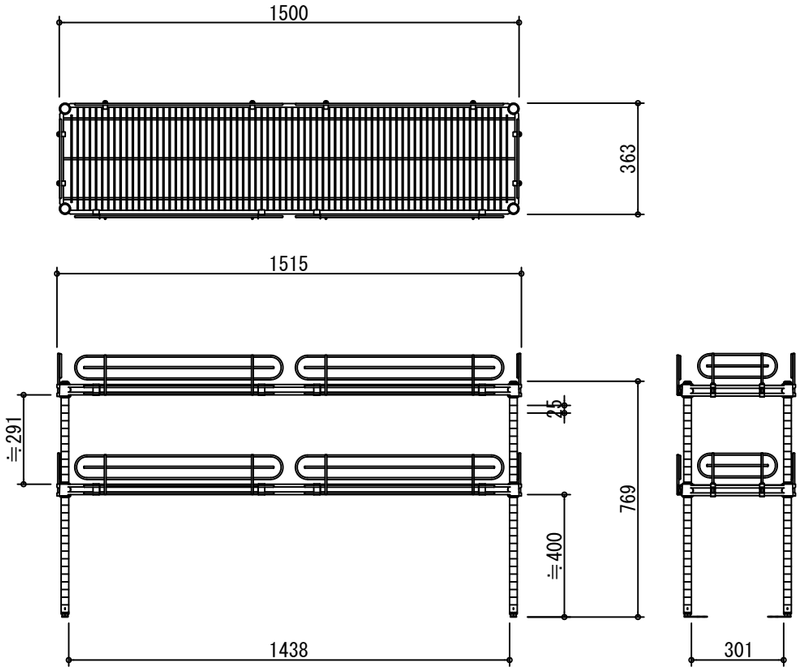


シンク用シェルフ NRTS-3615L

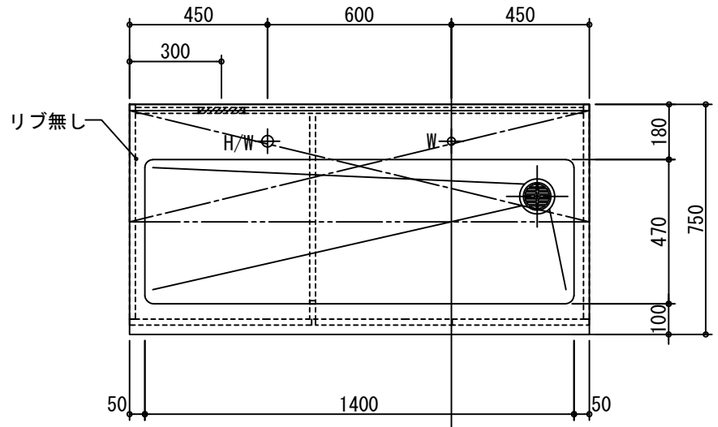


流　　し	ステンレス　SUS-304　t=1.0mm	
	深さ220mm　(1槽流し)	
本 体 主 材	低圧ﾒﾗﾐﾝ両面化粧ﾊﾟｰﾁｸﾙﾎﾞｰﾄﾞ　F☆☆☆☆　t=19mm	
	木口:樹脂シート貼り	
	色:ホワイト	
付　属　品	化学水栓(3方口)	1
	台付湯水混合栓(ｼﾝｸﾞﾙﾚﾊﾞｰ式)　TKS05301J	1
	ステンレス製排水トラップ　目皿付き	1
	シンク用シェルフ NRTS-3615L	1


※開き戸をソフトクローズ仕様とする

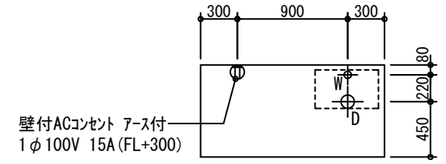


※ 点線内:配管立上がり許容範囲

配管立上がり　S=1/50		
W	給水	20A FL＋100キャップ止
D	排水	40A FL＋100キャップ止

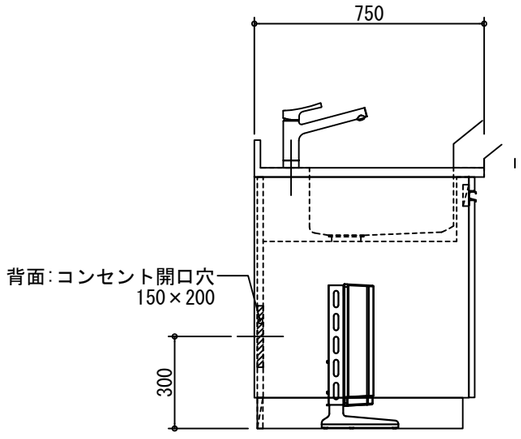

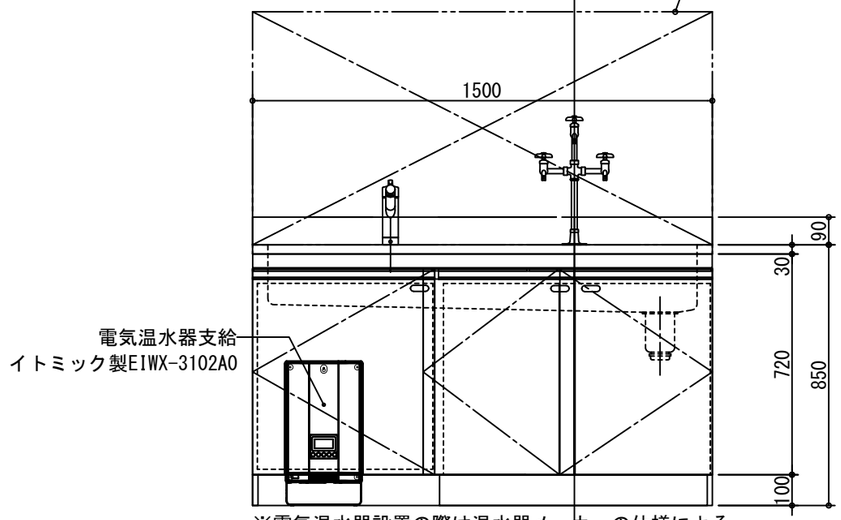

※電気温水器設置の際は温水器メーカーの仕様による
耐震施工を施すこと。

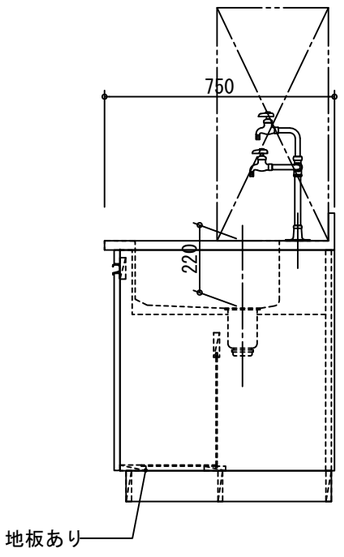

階数	部局名	計上部門名	管理No.	台数
6 階	分子生物科学部	洗浄室	分-洗-10(22含む)	1 台

作成 DATE 26-07-31	担当 DEPT	DIM:mm	
作成 DSG	検討 CHK	承認 APP	尺度 SCALE 1/20

図面名称 TITLE
放射線影響研究所・広島大学合築建物 新営工事

流し台

DWG SIZE A3　図面番号 DWG NO. 49　SHEET　改定 REV

整理 NO.　図面番号 DWG NO.


改訂 REVISED　A


【別紙3】 図面番号:50


天　　板	硬質フェノール系樹脂板　t=30mm
	エッジ:ポリプロピレン製　コーナーR
本 体 主 材	低圧ﾒﾗﾐﾝ両面化粧ﾊﾟｰﾁｸﾙﾎﾞｰﾄﾞ　F☆☆☆☆　t=19mm
	木口:樹脂シート貼り
	色:ホワイト
引 違 い 戸	透明ガラス　t=5.0mm
	スライド錠付
	二段式セーフティパイプ　φ9.0mm
	アルミ製ハカマレール

※引出しをソフトクローズ仕様とする

※耐荷重(棚板):20kg(等分布荷重)

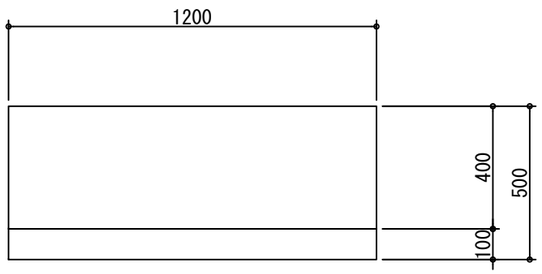

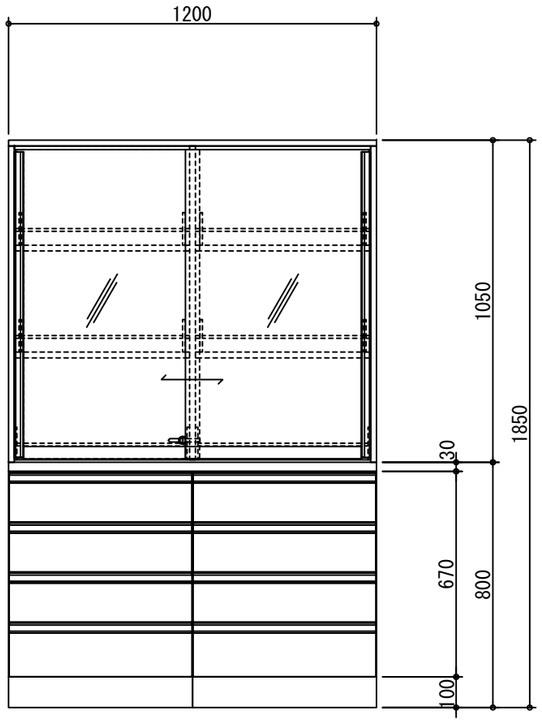

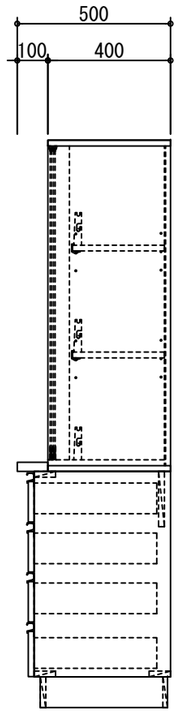


階数	部局名	計上部門名	管理No.	台数
6 階	分子生物科学部	洗浄室	分-洗-19	1 台

作成 DATE 25-04-25	担当 DEPT	DIM:mm	図面名称 TITLE	放射線影響研究所・広島大学合築建物 新営工事
作成 DSG	検討 CHK	承認 APP	尺度 SCALE 1/20	器具戸棚
			DWG SIZE A3	図面番号 DWG NO. 50 / SHEET / 改定 REV

整理 NO.　図面番号 DWG NO.


改訂 REVISED　A

【別紙3】 図面番号:51

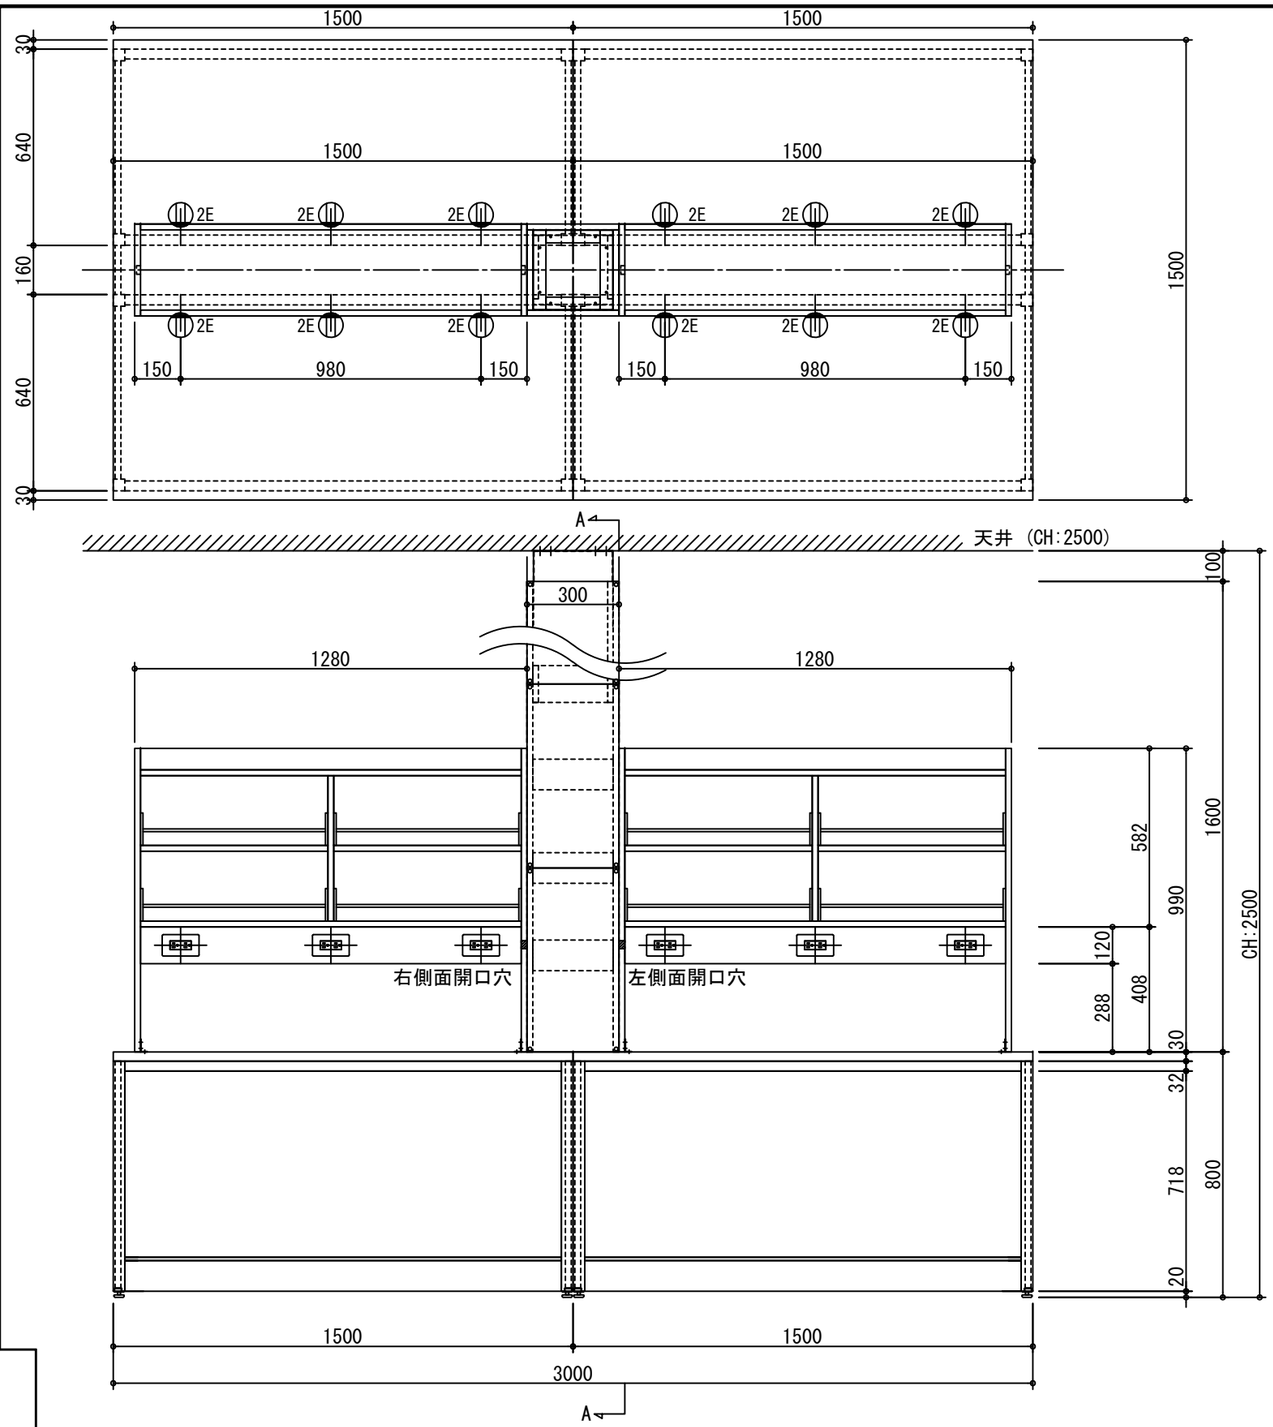

天　　板	硬質フェノール系樹脂板　t=30mm
	エッジ:ポリプロピレン製　コーナーR
本 体 主 材	角鋼管ﾌﾚｰﾑ　耐薬品性焼付け塗装　ﾚﾍﾞﾙｱｼﾞｬｽﾀｰ付き
	色:ライトグレー
側　　板	低圧ﾒﾗﾐﾝ両面化粧ﾊﾟｰﾁｸﾙﾎﾞｰﾄﾞ　F☆☆☆☆　t=19mm
	色:ホワイト
試　薬　棚	低圧ﾒﾗﾐﾝ両面化粧ﾊﾟｰﾁｸﾙﾎﾞｰﾄﾞ　F☆☆☆☆　t=19mm
	二段式ｾｰﾌﾃｨﾊﾟｲﾌﾟ　φ9.0mm
付　属　品	ACコンセント(125V・15A・2P・2連・ｱｰｽ付)　12
	試薬棚固定用金具　8

※耐荷重(天板):1スパンあたり200kg(等分布荷重)
※耐荷重(棚板):20kg(等分布荷重)

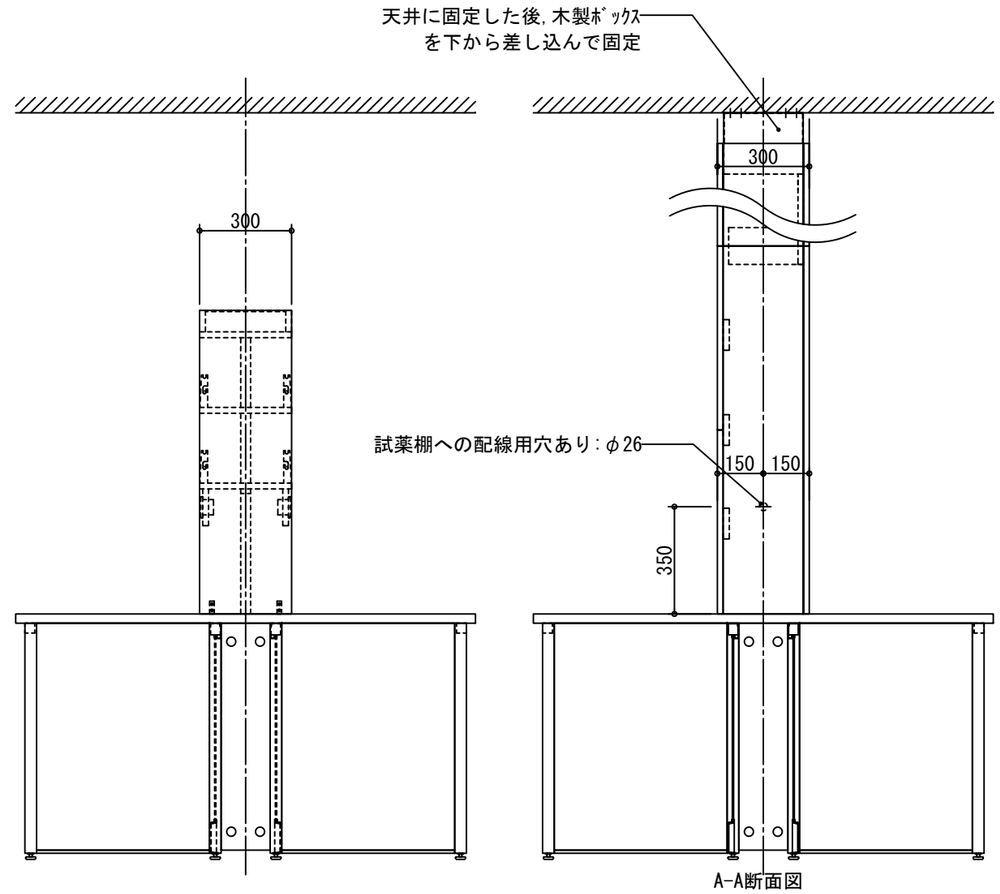

A-A断面図

階数	部局名	計上部門名	管理No.	台数
6 階	分子生物科学部	分子遺伝	分-遺-123(124含む)	1 台
			分-遺-242(243含む)	1 台
			分-遺-279(280含む)	1 台

作成 DATE 25-07-28	担当 DEPT	DIM:mm	
作成 DSG	検討 CHK	承認 APP	尺度 SCALE 1/20

図面名称 TITLE
放射線影響研究所・広島大学合築建物 新営工事


フレーム中央実験台

DWG SIZE	図面番号 DWG NO.	SHEET	改定 REV
A3	51		

整理 NO.　図面番号 DWG NO.


改定 REVISED　A

【別紙3】 図面番号:52

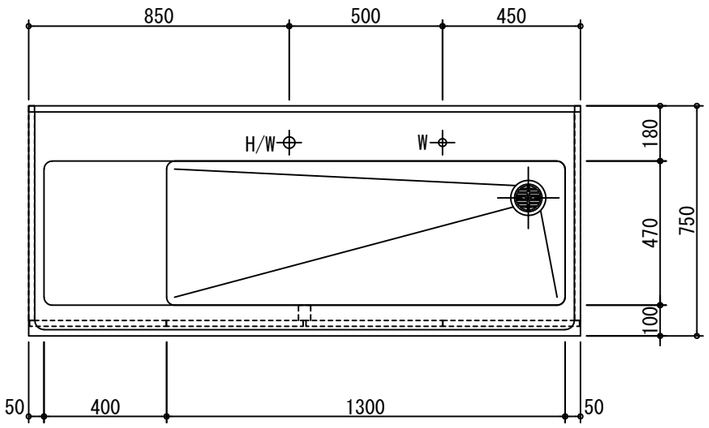


流　　し	ステンレス　SUS-304　t=1.0mm	
	深さ220mm　(1槽流し)	
本 体 主 材	低圧ﾒﾗﾐﾝ両面化粧ﾊﾟｰﾁｸﾙﾎﾞｰﾄﾞ　F☆☆☆☆　t=19mm	
	木口:樹脂シート貼り	
	色:ホワイト	
付　属　品	化学水栓(3方口)	1
	台付湯水混合栓(ｼﾝｸﾞﾙﾚﾊﾞｰ式)　TKS05301J	1
	ステンレス製排水トラップ　目皿付き	1
	電気温水器　ESD12BRX215E0(貯湯量 約12L)	1
	膨張水排出装置(塩ビ管40A用)　BCH-2K	1
	BCH-K用逃しホースセット	1

※開き戸をソフトクローズ仕様とする

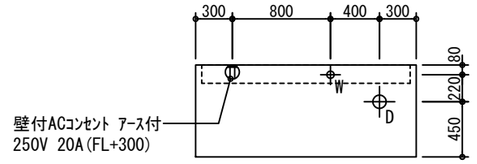


※ 点線内:配管立上がり許容範囲

配管立上がり　S=1/50		
W	給水	20A FL＋100バルブ止
D	排水	40A FL＋100キャップ止

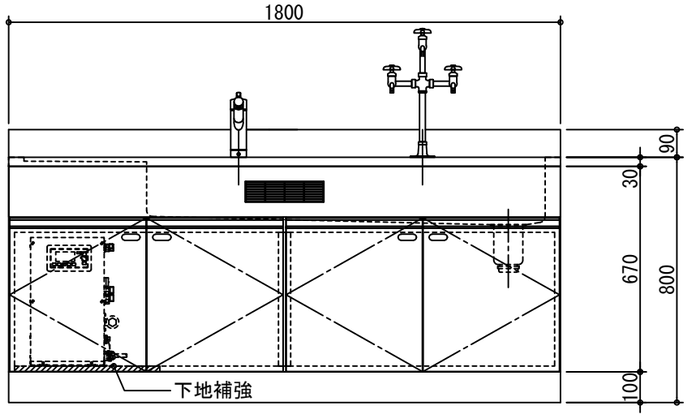

※電気温水器設置の際は温水器メーカーの仕様による
耐震施工を施すこと。

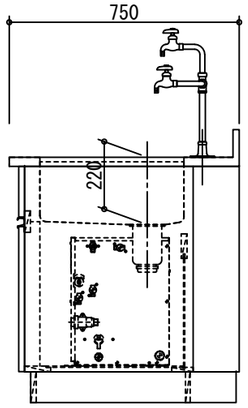

階数	部局名	計上部門名	管理No.	台数
6 階	分子生物科学部	分子遺伝	分-遺-246(272含む)	1 台

作成 DATE 25-07-28	担当 DEPT	DIM:mm	
作成 DSG	検討 CHK	承認 APP	尺度 SCALE 1/20

図面名称 TITLE
放射線影響研究所・広島大学合築建物 新営工事


流し台

DWG SIZE A3　図面番号 DWG NO. 52　SHEET　改定 REV

整理 NO.　図面番号 DWG NO.


改訂 REVISED　A


【別紙3】 図面番号:53

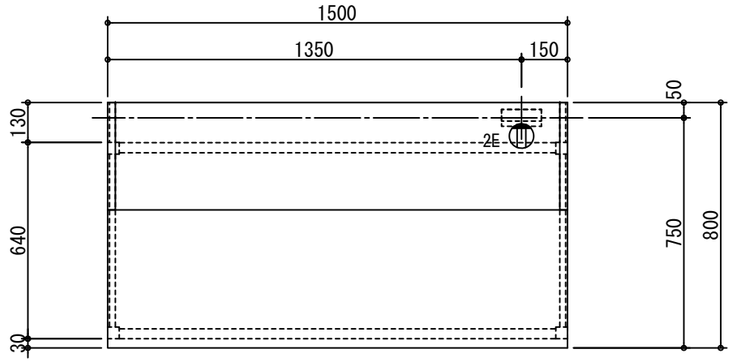

天　　板	硬質フェノール系樹脂板　t=30mm	
	エッジ:ポリプロピレン製　コーナーR	
本体主材	角鋼管ﾌﾚｰﾑ　耐薬品性焼付け塗装　ﾚﾍﾞﾙｱｼﾞｬｽﾀｰ付き	
	色:ライトグレー	
側　　板	低圧ﾒﾗﾐﾝ両面化粧ﾊﾟｰﾁｸﾙﾎﾞｰﾄﾞ　F☆☆☆☆　t=19mm	
	色:ホワイト	
試　薬　棚	ポリエステル化粧合板 t=25mm	
	二段式ｾｰﾌﾃｨﾊﾟｲﾌﾟ　φ9.0mm	
付　属　品	卓上コンセントボックス(片面用)	1
	ACコンセント(125V・15A・2P・2連・ｱｰｽ付)	1
	試薬棚固定用金具	6

※耐荷重(天板):1スパンあたり100kg(等分布荷重)
※耐荷重(棚板):20kg(等分布荷重)

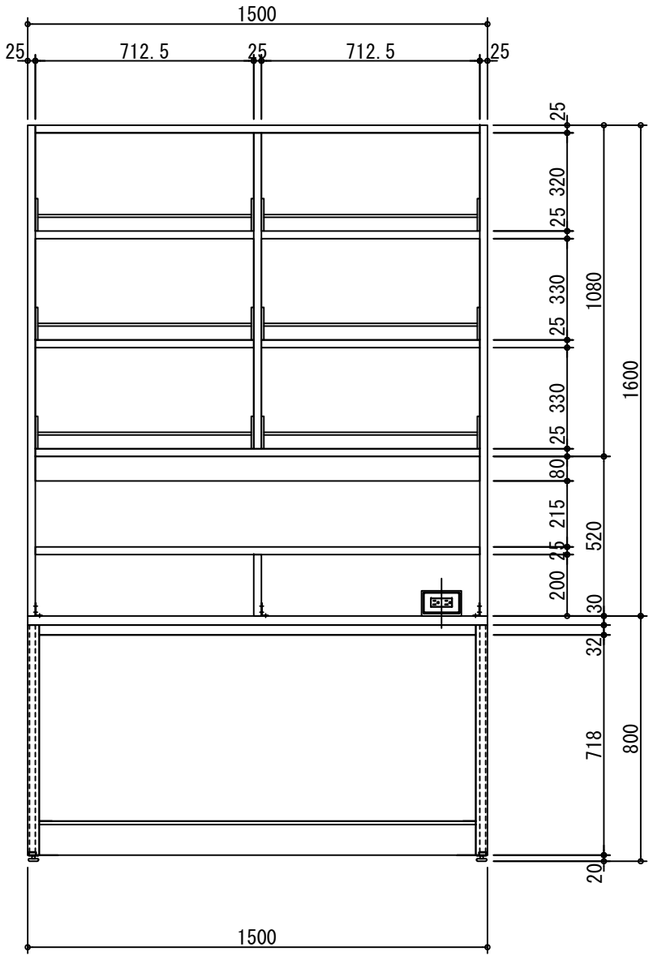

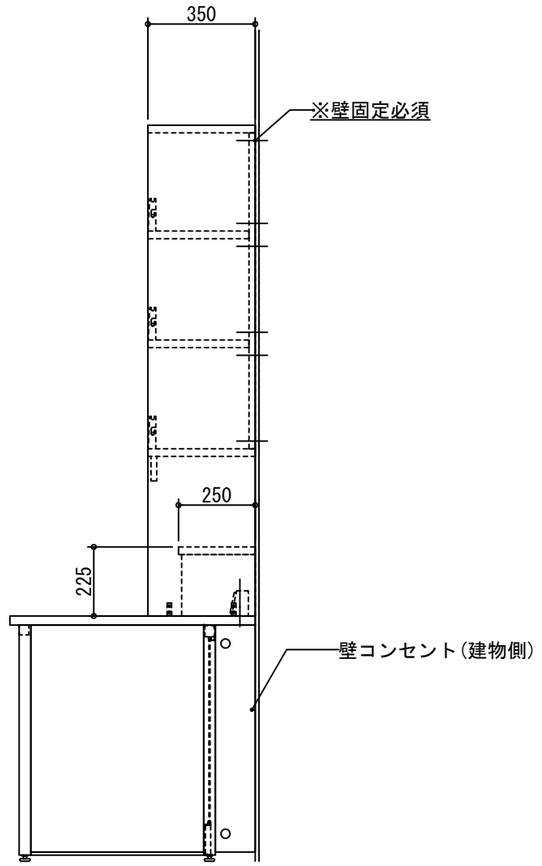

階数	部局名	計上部門名	管理No.	台数
6 階	分子生物科学部	分子遺伝	分-遺-259(262含む)	1 台
			分-遺-260(263含む)	1 台
			分-遺-261(264含む)	1 台

作成 DATE 25-07-28	担当 DEPT	DIM:mm	図面名称 TITLE	放射線影響研究所・広島大学合築建物 新営工事
作成 DSG	検討 CHK	承認 APP	尺度 SCALE 1/20	フレームサイド実験台
			DWG SIZE A3	図面番号 DWG NO. 53 / SHEET / 改定 REV


整理 NO.　図面番号 DWG NO.


改定 REVISED　A


【別紙3】 図面番号：54

名称	数量	備考
天板	1	耐薬品性特殊アクリル系樹脂天板 t25仕上げ
		PPエッジ付（色：ダークグレー206）
フレーム	－	スチール製（色：W9/N−30）
塗装	－	耐薬品性焼付塗装仕上げ
		（色：ホワイトW9／ダークグレーN−30）
幕板	2	VOC低減化粧板（色：ダークグレー）
天板下引出し	2	MDF前板（色：ダークグレー）
		内部パーチクルボード　耐震ラッチ付

天板耐荷重：200kg／台（等分布荷重）
引出耐荷重：15kg／1パイ（等分布荷重）

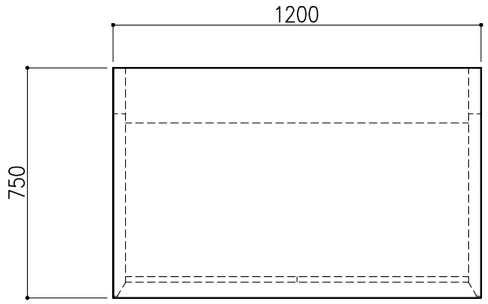

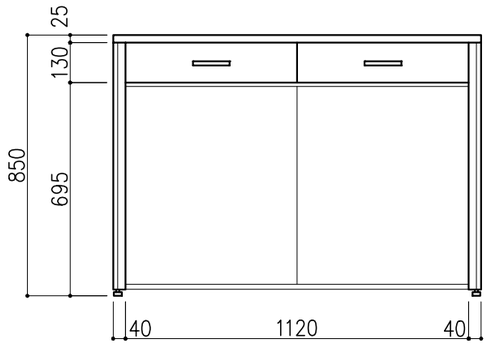

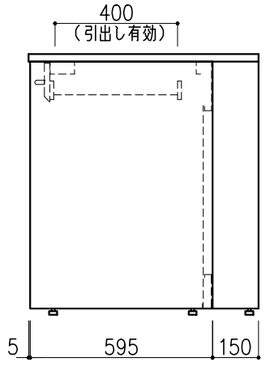


7階	病理学研究室（実験室）
管理No.疫ー病ー112	
疫学部	


		特　記	担当	検図	設計	作図				
							公益財団法人 放射線影響研究所	日付 2024.12.13	整理 図番	計 16／
日付	訂　正　欄						名称 サイド実験台 スチールフレームタイプ 型式	1 台	縮尺 A3 1／20	54

【別紙3】 図面番号：55

※注記
電気温水器は減圧弁を搭載しているため、
圧力や流量が必要な水栓では使用感が悪くなる
場合があります。また、複数箇所へ同時に給湯を
行った場合、流量が低下する場合があります。


	名称	数量	備考
	シンクトップ	1	ステンレス SUS−304 t1.0　深さ200mm
			排水口　ステンレス製トラップ　40A　目皿付
	本体主材	−	両面化粧パーチクルボードt18
			木口：オレフィン系樹脂シート貼り
			（色：ホワイトDW9）
	台輪	−	オレフィン系樹脂シート貼り積層合板
			（色：黒）
	補助材	−	VOC低減・消臭化粧板（色：DW9）
△	付属品	1	シングルレバー混合栓<D62A1>
△		1	水切り板（SUS304 t1.0）パンチング加工
	耐震対策	−	耐震ラッチ付

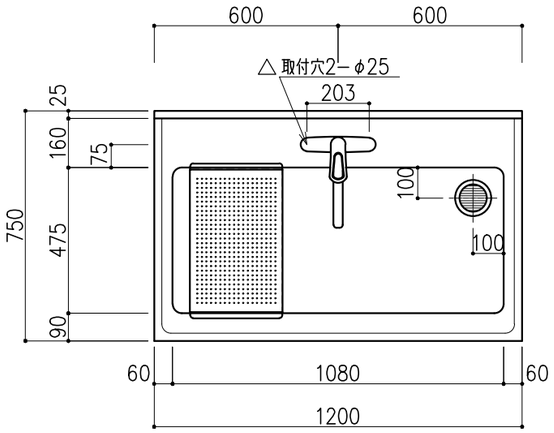

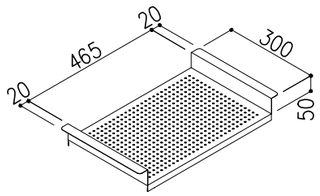



SUS304製水切り板
（板厚：t1.0）
（#400バフ研磨仕上げ）

配管立上り　S=1/40	
W：給水	20A
D：排水	40A

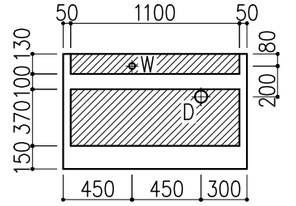

※配管・配線は斜線内に立上げ

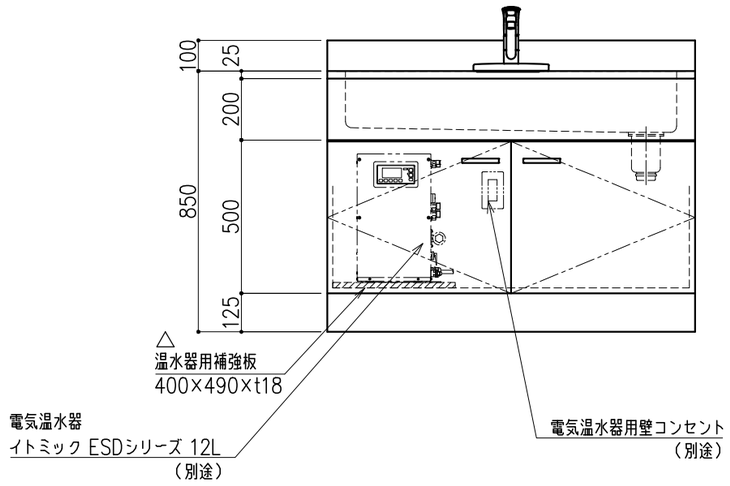

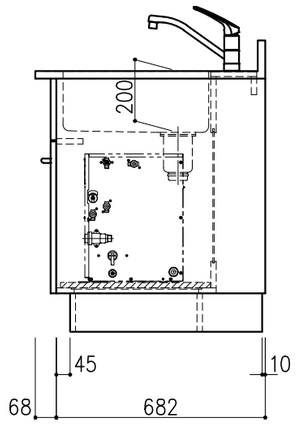

7階	病理学研究室（実験室）
管理No.疫一病一114	
疫学部	


日付	訂正欄	特記	担当	検図	設計	作図
		・水栓 ・水切り板 ・温水器用補強板				


公益財団法人 放射線影響研究所		日付 2026.06.11	整理	計 17	REV. 1
名称 流し台　木製ユニットタイプ	1 台	縮尺 A3 1/20	図番	55	
型式					


【別紙3】 図面番号:56

天　　板	硬質フェノール系樹脂板　t=30mm
	エッジ:ポリプロピレン製　コーナーR
本 体 主 材	角鋼管ﾌﾚｰﾑ　耐薬品性焼付け塗装　ﾚﾍﾞﾙｱｼﾞｬｽﾀｰ付き
	色:ライトグレー
側　　板	低圧ﾒﾗﾐﾝ両面化粧ﾊﾟｰﾁｸﾙﾎﾞｰﾄﾞ　F☆☆☆☆　t=19mm
	色:ホワイト
付　属　品	

※耐荷重(天板):1スパンあたり100kg(等分布荷重)
※耐荷重(棚板):20kg(等分布荷重)

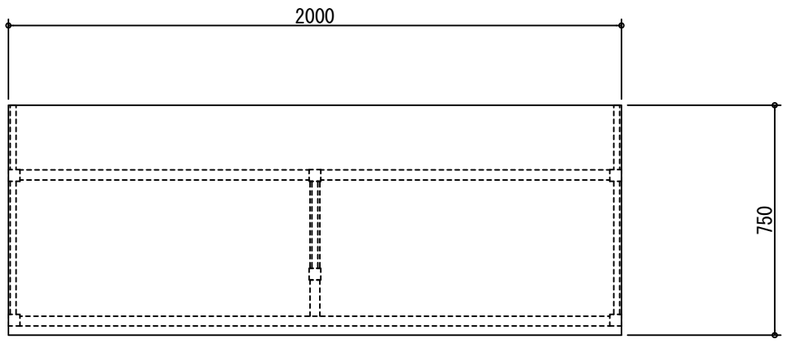

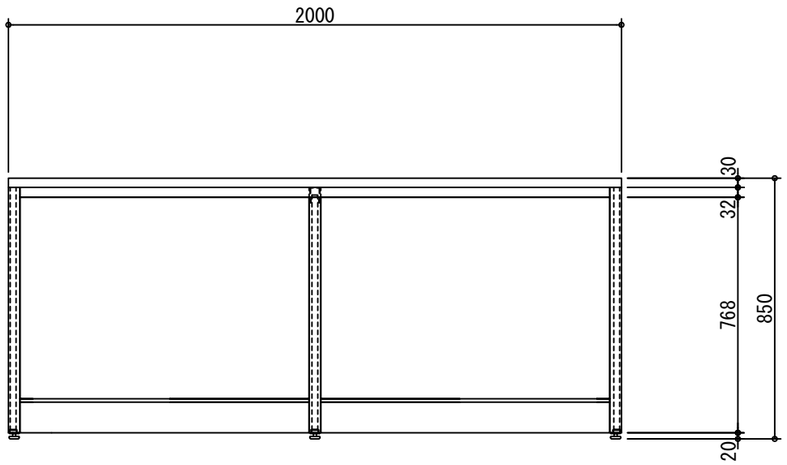

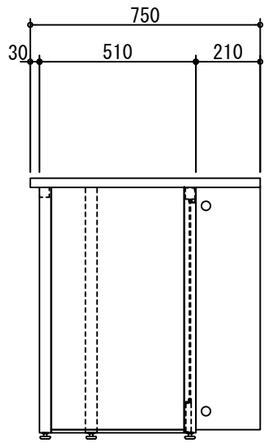

階数	部局名	計上部門名	管理No.	台数
7 階	分子生物科学部	分子病理学研究室	分-病-81	1 台


作成 DATE 25-04-25	担当 DEPT	DIM:mm	図面名称 TITLE	放射線影響研究所・広島大学合築建物 新営工事
作成 DSG	検討 CHK	承認 APP	尺度 SCALE 1/20	フレームサイド実験台
			DWG SIZE A3	図面番号 DWG NO. 56 / SHEET / 改定 REV

整理 NO.
図面番号 DWG NO.
改定 REVISED A


【別紙3】 図面番号:57


天　　板	硬質フェノール系樹脂板　t=30mm
	エッジ:ポリプロピレン製　コーナーR
本体主材	角鋼管ﾌﾚｰﾑ　耐薬品性焼付け塗装　ﾚﾍﾞﾙｱｼﾞｬｽﾀｰ付き
	色:ライトグレー
側　　板	低圧ﾒﾗﾐﾝ両面化粧ﾊﾟｰﾁｸﾙﾎﾞｰﾄﾞ　F☆☆☆☆　t=19mm
	色:ホワイト
付　属　品	


※引出しをソフトクローズ仕様とする
※耐荷重(天板):1スパンあたり100kg(等分布荷重)
※耐荷重(棚板):20kg(等分布荷重)

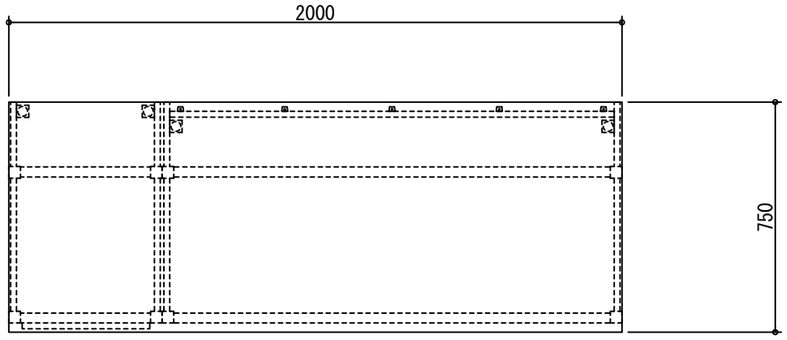

分-病-73
卓上フード

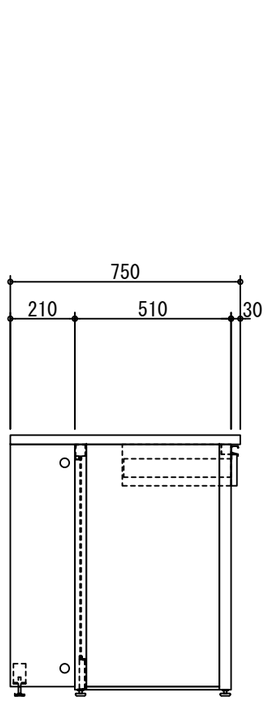

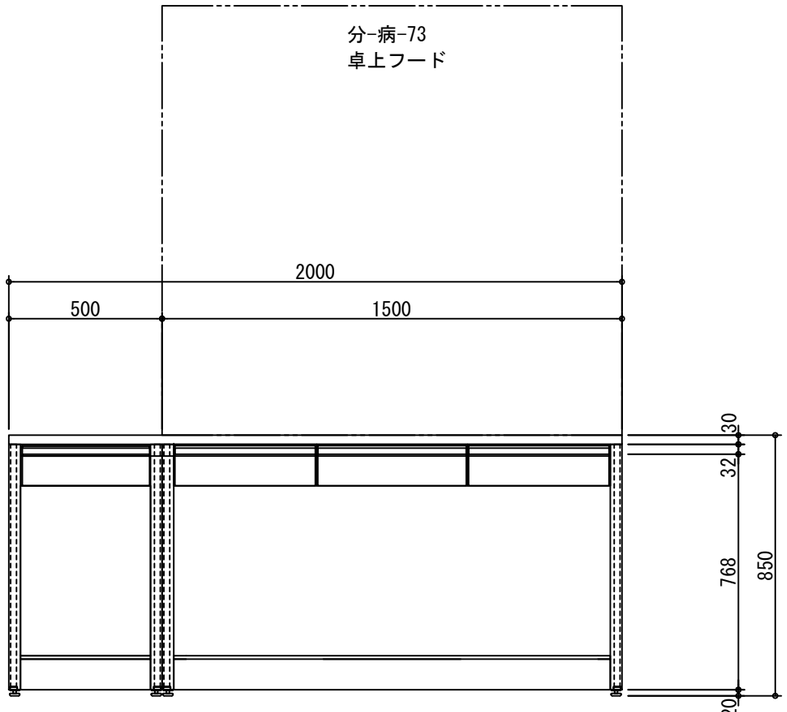

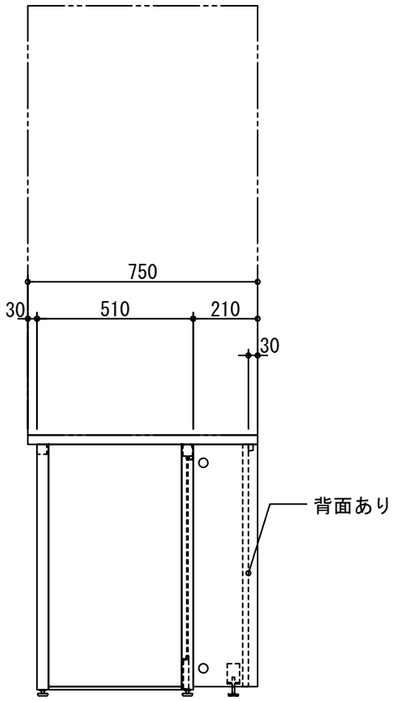

階数	部局名	計上部門名	管理No.	台数
7 階	分子生物科学部	分子病理学研究室	分-病-82	1 台

作成 DATE 25-07-28	担当 DEPT	DIM:mm		
作成 DSG	検討 CHK	承認 APP	尺度 SCALE 1/20	

図面名称 TITLE
放射線影響研究所・広島大学合築建物 新営工事

フレームサイド実験台

DWG SIZE A3 | 図面番号 DWG NO. 57 | SHEET | 改定 REV


整理 NO.
図面番号 DWG NO.


改定 REVISED A


【別紙3】 図面番号:58

天　　板	硬質フェノール系樹脂板　t=30mm	
	エッジ:ポリプロピレン製　コーナーR	
本体主材	角鋼管ﾌﾚｰﾑ　耐薬品性焼付け塗装　ﾚﾍﾞﾙｱｼﾞｬｽﾀｰ付き	
	色:ライトグレー	
側　　板	低圧ﾒﾗﾐﾝ両面化粧ﾊﾟｰﾁｸﾙﾎﾞｰﾄﾞ　F☆☆☆☆　t=19mm	
	色:ホワイト	
付属品	システムワゴン E1-A(引出し3段, ｿﾌﾄｸﾛｰｽﾞ仕様)	1
	システムワゴン E1-C(開き戸, ｿﾌﾄｸﾛｰｽﾞ仕様)	1

※引出しをソフトクローズ仕様とする
※耐荷重(天板):1スパンあたり100kg(等分布荷重)
※耐荷重(棚板):20kg(等分布荷重)

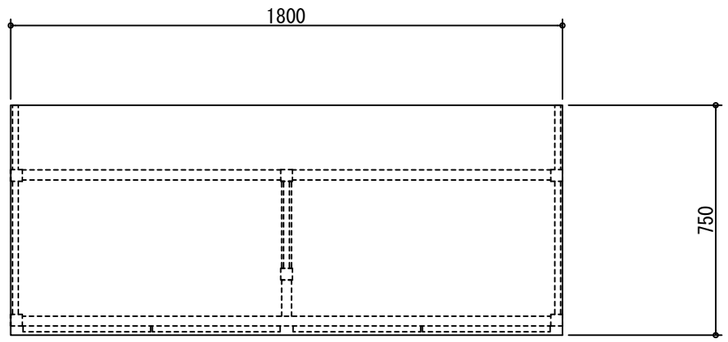

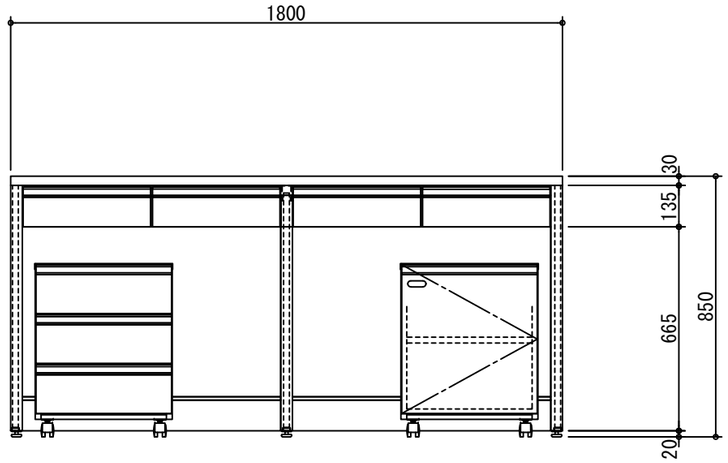

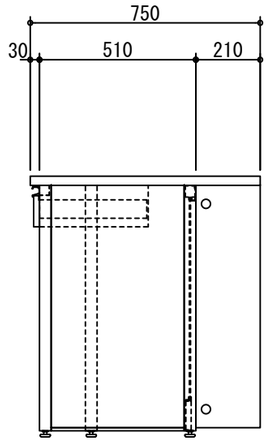



階数	部局名	計上部門名	管理No.	台数
7 階	分子生物科学部	分子病理学研究室	分-病-83	1 台


作成 DATE 25-04-25	担当 DEPT	DIM:mm	図面名称 TITLE	放射線影響研究所・広島大学合築建物 新営工事
作成 DSG	検討 CHK	承認 APP	尺度 SCALE 1/20	フレームサイド実験台
			DWG SIZE A3	図面番号 DWG NO. 58 / SHEET / 改定 REV

整理 NO.
図面番号 DWG NO.
改定 REVISED A

【別紙3】 図面番号:59

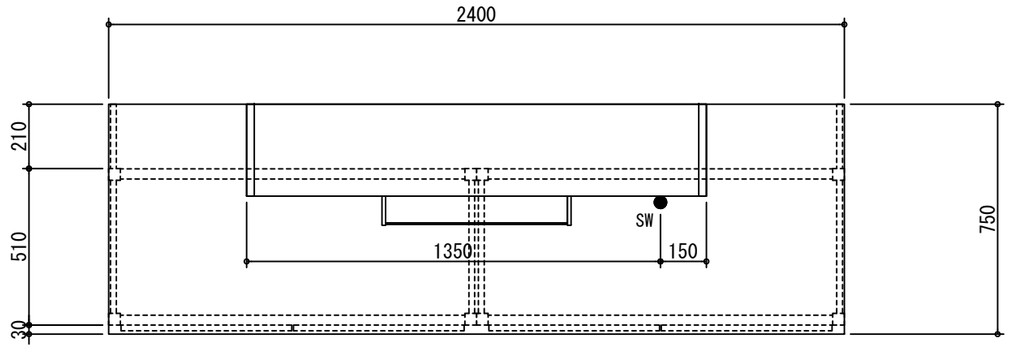

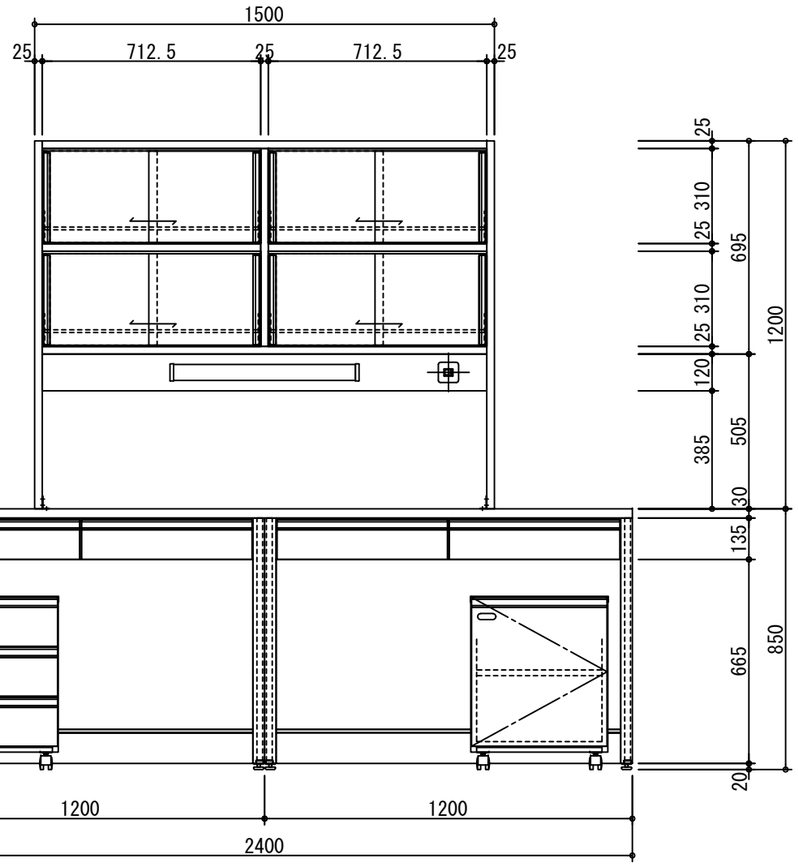

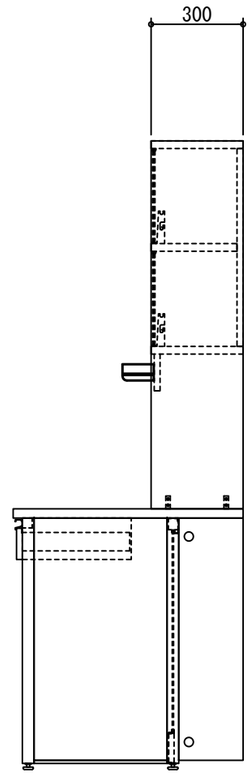

天　　板	硬質フェノール系樹脂板　t=30mm	
	エッジ:ポリプロピレン製　コーナーR	
本体主材	角鋼管ﾌﾚｰﾑ　耐薬品性焼付け塗装　ﾚﾍﾞﾙｱｼﾞｬｽﾀｰ付き	
	色:ライトグレー	
側　　板	低圧ﾒﾗﾐﾝ両面化粧ﾊﾟｰﾁｸﾙﾎﾞｰﾄﾞ　F☆☆☆☆　t=19mm	
	色:ホワイト	
試　薬　棚	ポリエステル化粧合板 t=25mm	
	透明ｶﾞﾗｽ t=3.0mm　二段式ｾｰﾌﾃｨﾊﾟｲﾌﾟ　φ9.0mm	
付　属　品	システムワゴン E1-A(引出し3段, ｿﾌﾄｸﾛｰｽﾞ仕様)	1
	システムワゴン E1-C(開き戸, ｿﾌﾄｸﾛｰｽﾞ仕様)	1
	LED照明	1
	照明用スイッチ	1
	試薬棚固定用金具	4

※引出しをソフトクローズ仕様とする
※耐荷重(天板):1スパンあたり100kg(等分布荷重)
※耐荷重(棚板):20kg(等分布荷重)

階数	部局名	計上部門名	管理No.	台数
7 階	分子生物科学部	分子病理学研究室	分-病-84(181含む)	1 台

作成 DATE 25-07-28	担当 DEPT	DIM:mm	図面名称 TITLE: 放射線影響研究所・広島大学合築建物 新営工事
作成 DSG	検討 CHK	承認 APP	尺度 SCALE 1/20
			フレームサイド実験台
			DWG SIZE A3 / 図面番号 DWG NO. 59 / SHEET / 改定 REV


整理 NO.　図面番号 DWG NO.


改定 REVISED　A


【別紙3】 図面番号:60

天　　板	硬質フェノール系樹脂板　t=30mm
	エッジ:ポリプロピレン製　コーナーR
本体主材	角鋼管ﾌﾚｰﾑ　耐薬品性焼付け塗装　ﾚﾍﾞﾙｱｼﾞｬｽﾀｰ付き
	色:ライトグレー
側　　板	低圧ﾒﾗﾐﾝ両面化粧ﾊﾟｰﾁｸﾙﾎﾞｰﾄﾞ　F☆☆☆☆　t=19mm
	色:ホワイト
付　属　品	

※引出しをソフトクローズ仕様とする
※耐荷重(天板):1スパンあたり100kg(等分布荷重)
※耐荷重(棚板):20kg(等分布荷重)

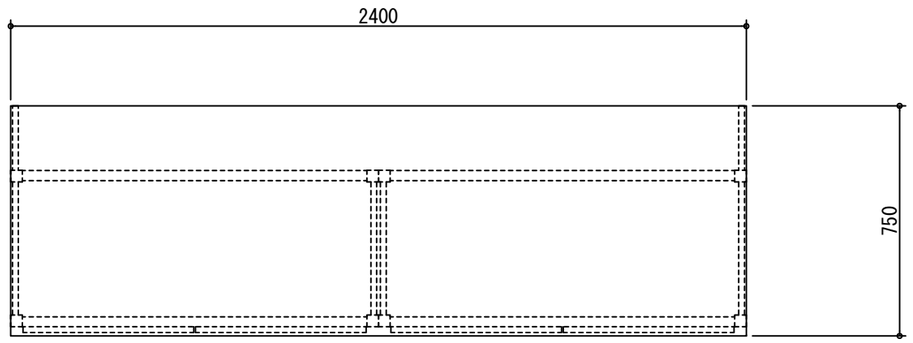

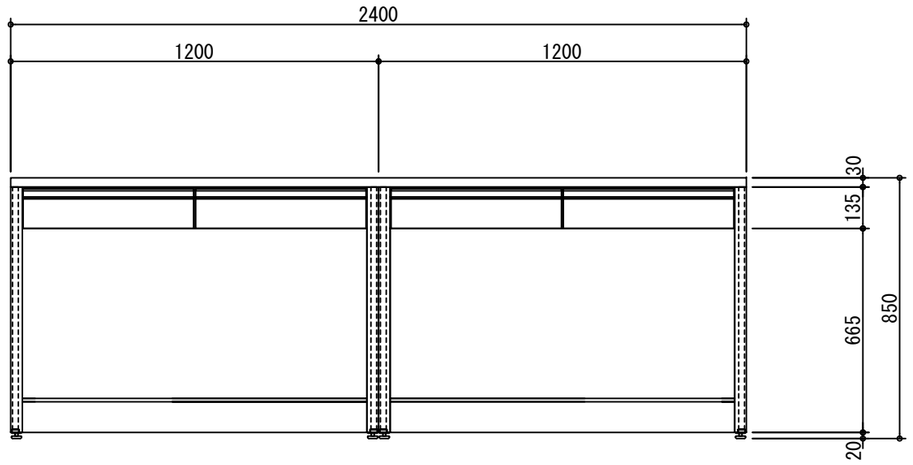

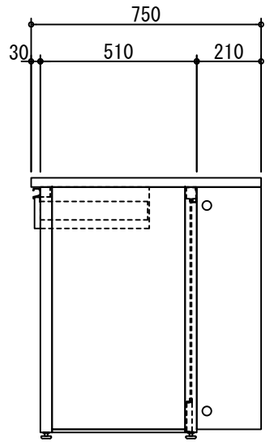


階数	部局名	計上部門名	管理No.	台数
7 階	分子生物科学部	分子病理学研究室	分-病-85	1 台

作成 DATE 25-04-25	担当 DEPT	DIM:mm	図面名称 TITLE	放射線影響研究所・広島大学合築建物 新営工事
作成 DSG	検討 CHK	承認 APP	尺度 SCALE 1/20	フレームサイド実験台
			DWG SIZE A3	図面番号 DWG NO. 60 / SHEET / 改定 REV


整理 NO.
図面番号 DWG NO.
改定 REVISED A

【別紙3】 図面番号:61

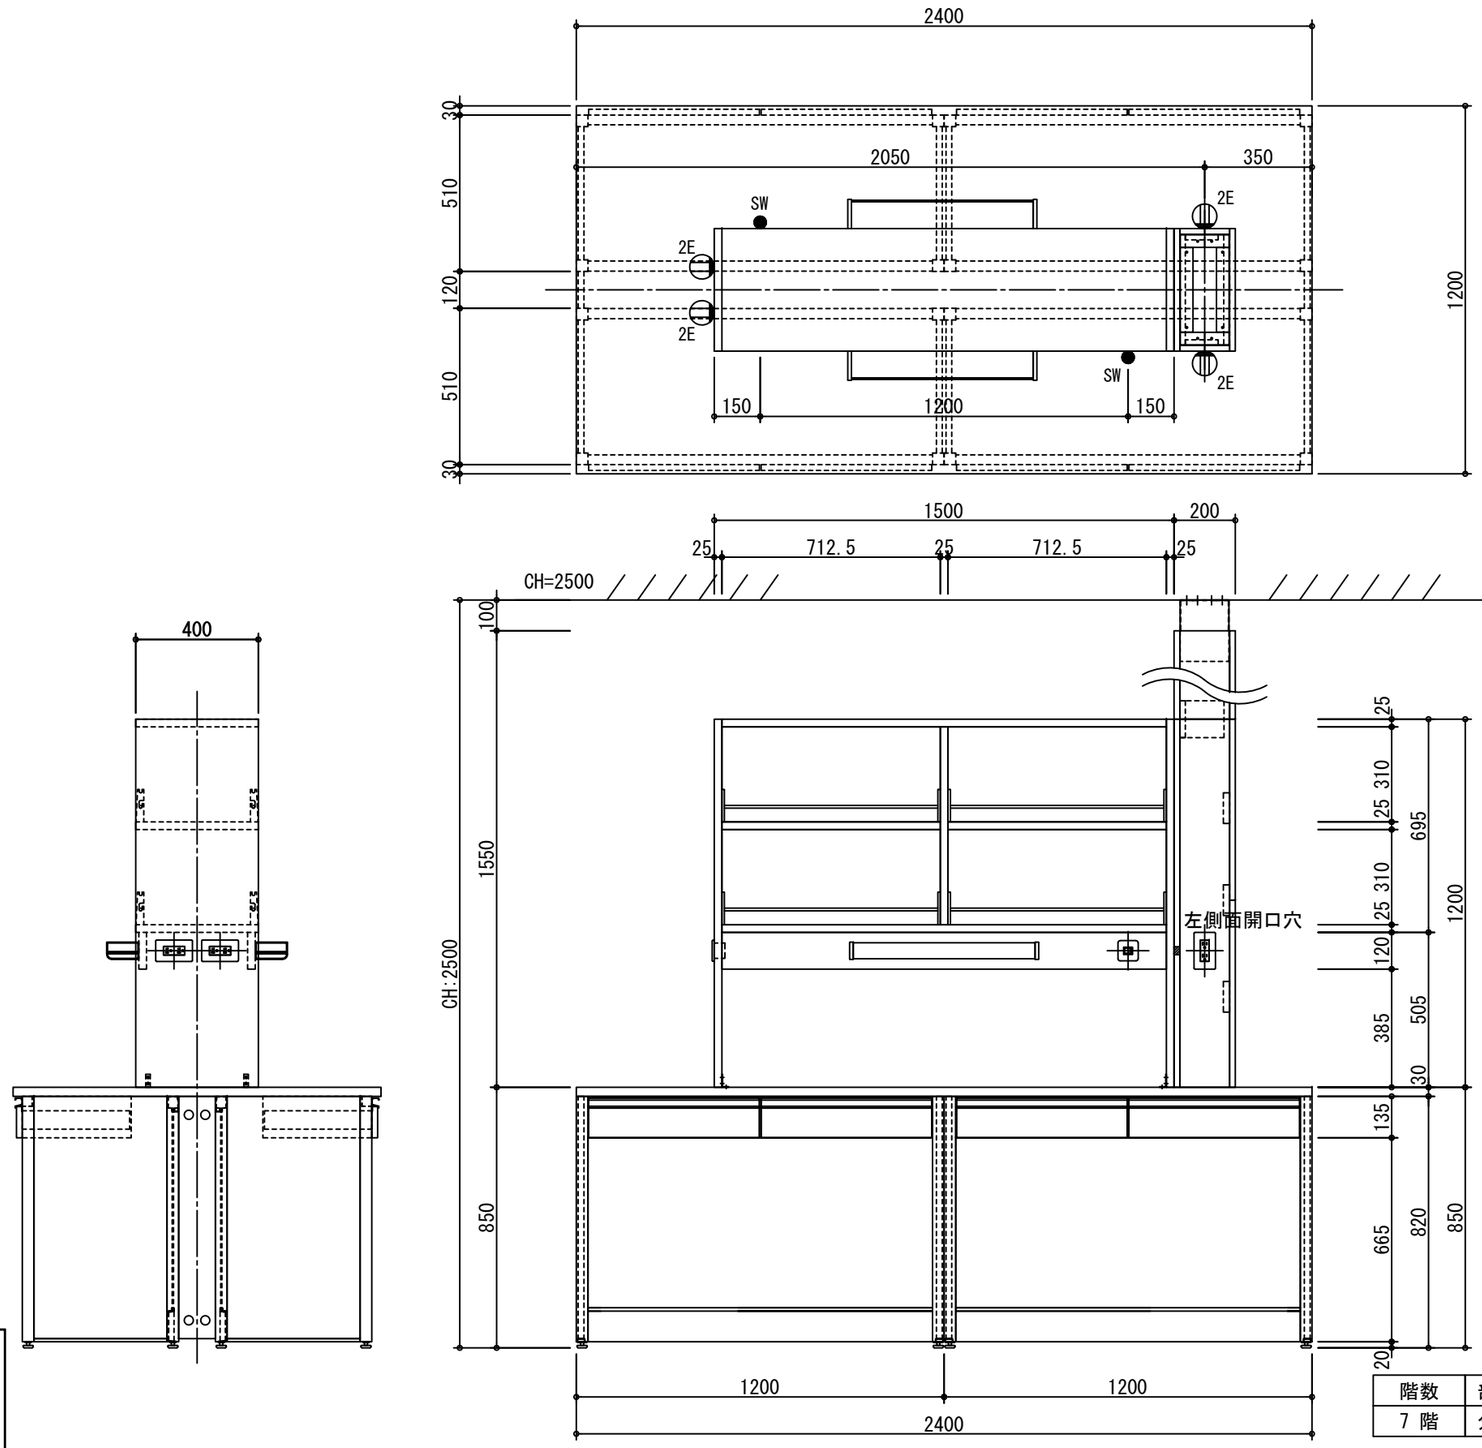

天　　板	硬質フェノール系樹脂板　t=30mm	
	エッジ:ポリプロピレン製　コーナーR	
本体主材	角鋼管ﾌﾚｰﾑ　耐薬品性焼付け塗装　ﾚﾍﾞﾙｱｼﾞｬｽﾀｰ付き	
	色:ライトグレー	
側　　板	低圧ﾒﾗﾐﾝ両面化粧ﾊﾟｰﾁｸﾙﾎﾞｰﾄﾞ　F☆☆☆☆　t=19mm	
	色:ホワイト	
試　薬　棚	ポリエステル化粧合板 t=25mm	
	二段式ｾｰﾌﾃｨﾊﾟｲﾌﾟ　φ9.0mm	
付　属　品	ACコンセント(125V・15A・2P・2連・ｱｰｽ付)	4
	LED照明	2
	照明用スイッチ	2
	試薬棚固定用金具	6

※引出しをソフトクローズ仕様とする
※耐荷重(天板):1スパンあたり200kg(等分布荷重)
※耐荷重(棚板):20kg(等分布荷重)

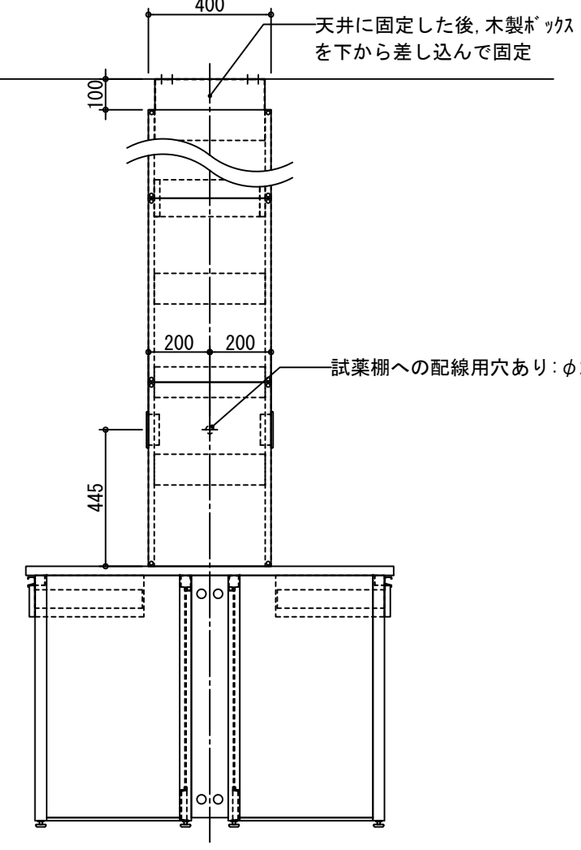


階数	部局名	計上部門名	管理No.	台数
7 階	分子生物科学部	分子病理学研究室	分-病-87(184含む)	1 台

作成 DATE 25-07-28	担当 DEPT	DIM:mm		図面名称 TITLE: 放射線影響研究所・広島大学合築建物 新営工事
作成 DSG	検討 CHK	承認 APP	尺度 SCALE 1/20	フレーム中央実験台
			DWG SIZE A3	図面番号 DWG NO. 61 / SHEET / 改定 REV

整理 NO. / 図面番号 DWG NO.

改定 REVISED A

【別紙3】 図面番号:62

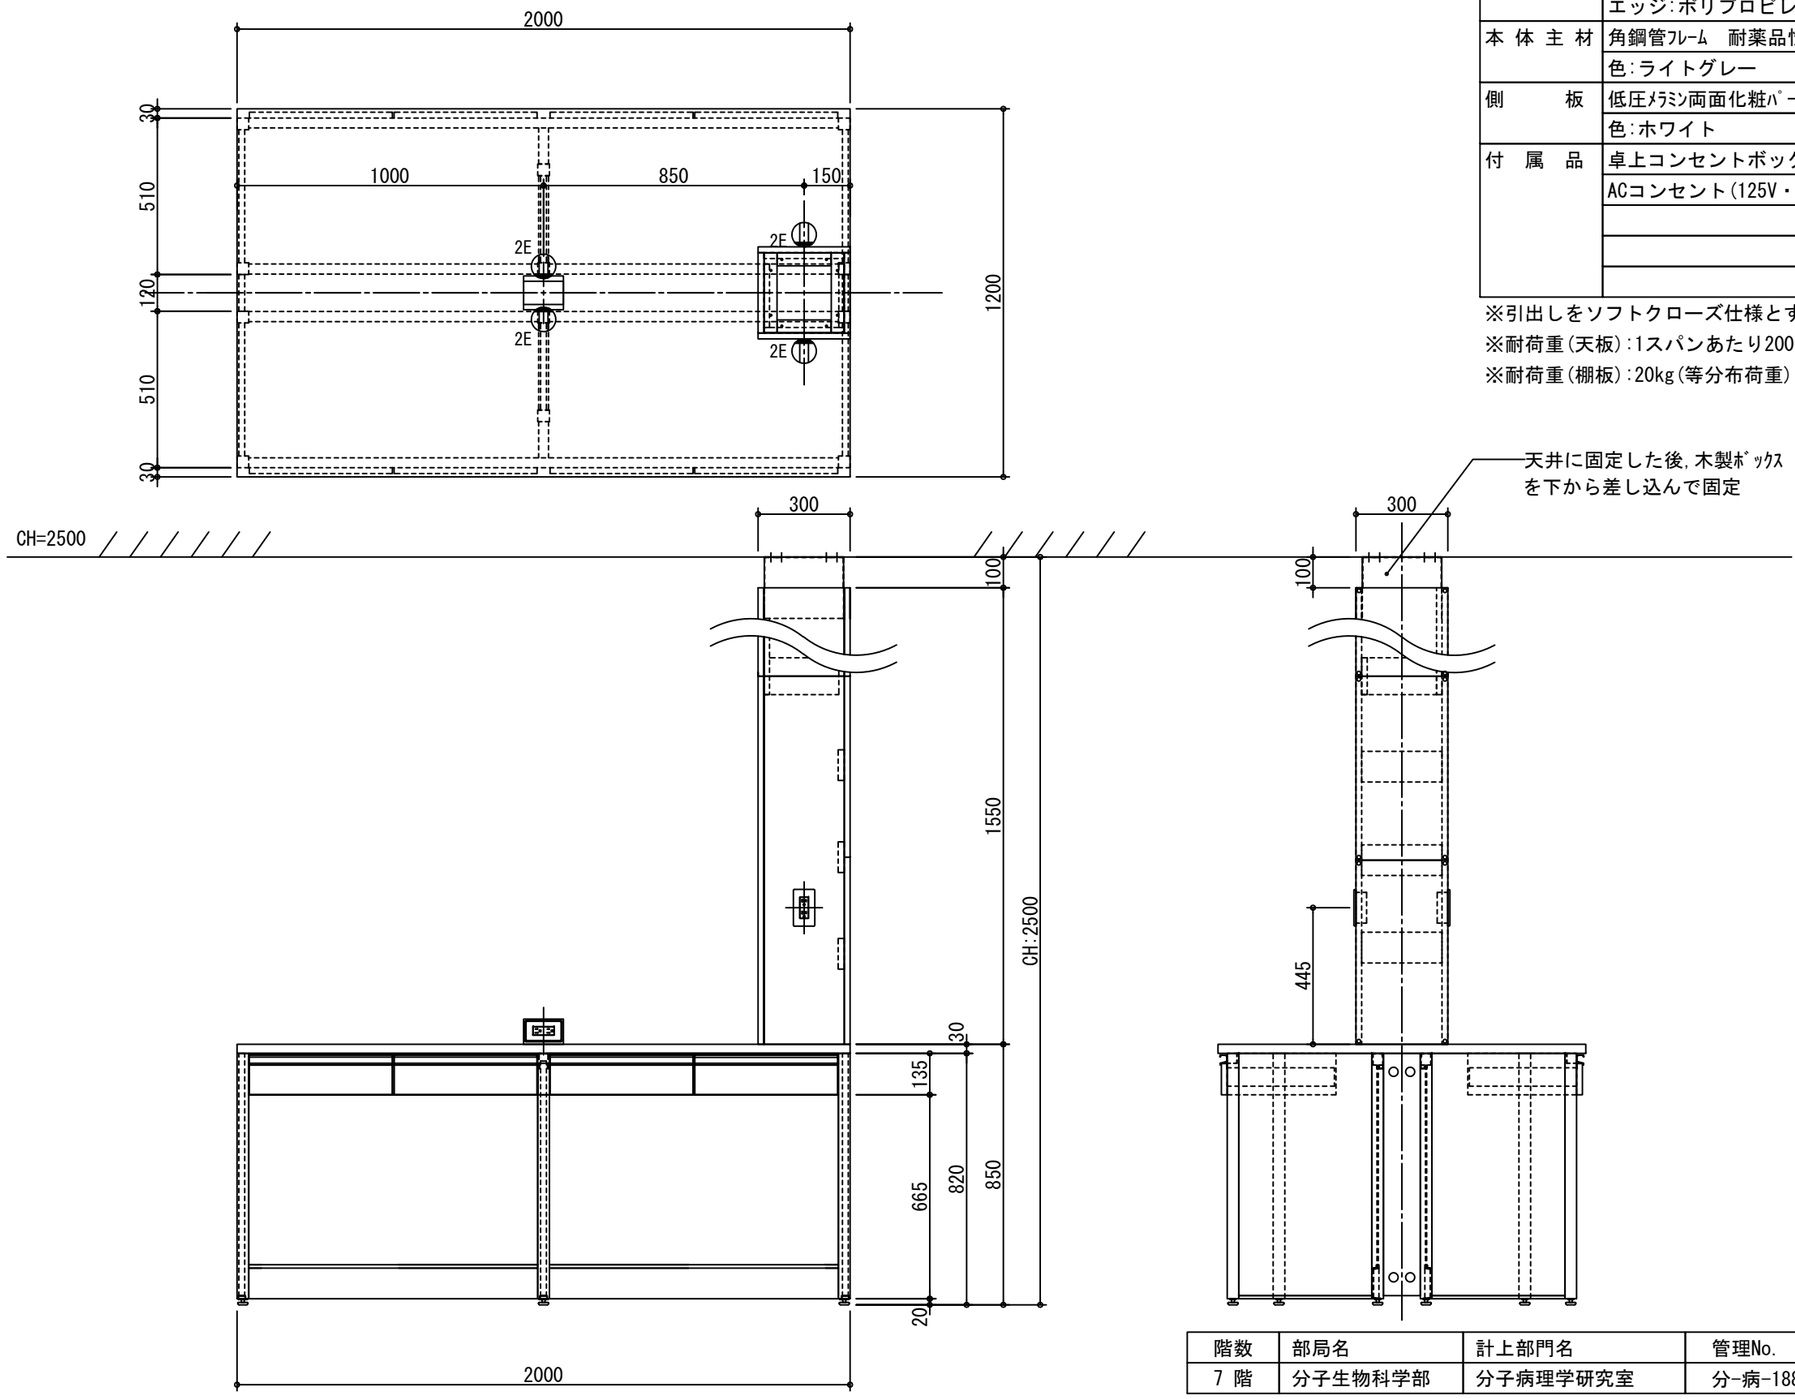

天　　板	硬質フェノール系樹脂板　t=30mm	
	エッジ:ポリプロピレン製　コーナーR	
本 体 主 材	角鋼管ﾌﾚｰﾑ　耐薬品性焼付け塗装　ﾚﾍﾞﾙｱｼﾞｬｽﾀｰ付き	
	色:ライトグレー	
側　　板	低圧ﾒﾗﾐﾝ両面化粧ﾊﾟｰﾁｸﾙﾎﾞｰﾄﾞ　F☆☆☆☆　t=19mm	
	色:ホワイト	
付　属　品	卓上コンセントボックス(両面用)	1
	ACコンセント(125V・15A・2P・2連・ｱｰｽ付)	4

※引出しをソフトクローズ仕様とする
※耐荷重(天板):1スパンあたり200kg(等分布荷重)
※耐荷重(棚板):20kg(等分布荷重)

階数	部局名	計上部門名	管理No.	台数
7 階	分子生物科学部	分子病理学研究室	分-病-188	1 台

作成 DATE 25-07-28	担当 DEPT	DIM:mm	
作成 DSG	検討 CHK	承認 APP	尺度 SCALE 1/20

図面名称 TITLE
放射線影響研究所・広島大学合築建物 新営工事


フレーム中央実験台

DWG SIZE A3　図面番号 DWG NO. 62　SHEET　改定 REV

整理 NO.　図面番号 DWG NO.


改定 REVISED　A

【別紙3】 図面番号:63

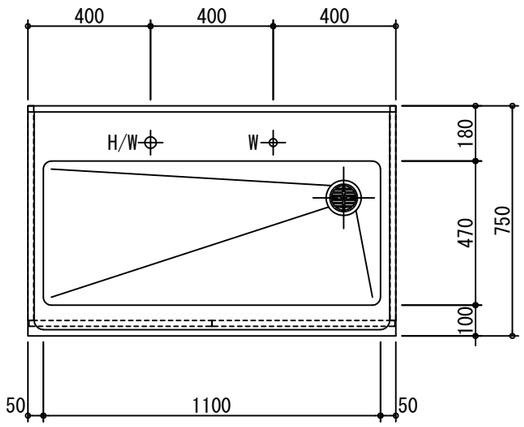


流　　し	ステンレス　SUS-304　t=1.0mm	
	深さ220mm　(1槽流し)	
本 体 主 材	低圧ﾒﾗﾐﾝ両面化粧ﾊﾟｰﾁｸﾙﾎﾞｰﾄﾞ　F☆☆☆☆　t=19mm	
	木口:樹脂シート貼り	
	色:ホワイト	
付　属　品	化学水栓(3方口)	1
	台付湯水混合栓(ｼﾝｸﾞﾙﾚﾊﾞｰ式)　TKS05301J	1
	ステンレス製排水トラップ　目皿付き	1
	膨張水排出装置(塩ビ管40A用)　BCH-2K	1
	BCH-K用逃しホースセット	1

※開き戸をソフトクローズ仕様とする

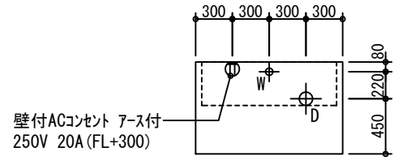


※ 点線内:配管立上がり許容範囲

配管立上がり　S=1/50		
W	給水	20A FL＋100キャップ止
D	排水	40A FL＋100キャップ止

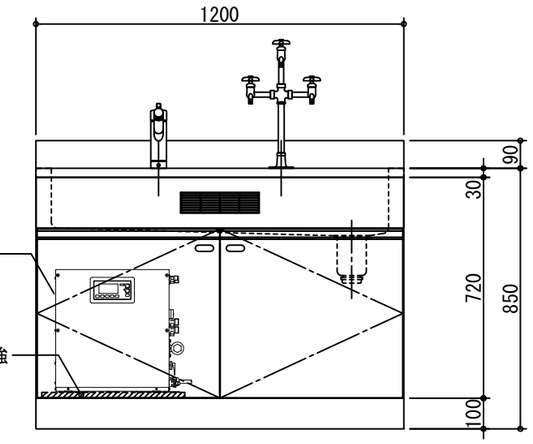

※電気温水器設置の際は温水器メーカーの仕様による
耐震施工を施すこと。

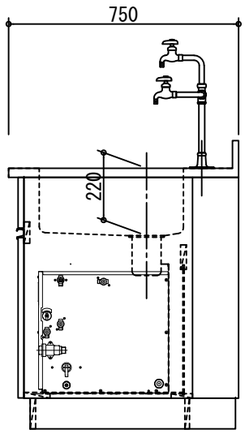


階数	部局名	計上部門名	管理No.	台数
7 階	分子生物科学部	分子病理学研究室	分-病-210(201含む)	1 台


作成 DATE 25-07-28	担当 DEPT	DIM:mm	図面名称 TITLE: 放射線影響研究所・広島大学合築建物 新営工事
作成 DSG	検討 CHK	承認 APP	尺度 SCALE: 1/20
			流し台
			DWG SIZE: A3 / 図面番号 DWG NO.: 63 / SHEET / 改定 REV

整理 NO. / 図面番号 DWG NO.

改訂 REVISED　A

【別紙3】 図面番号:64

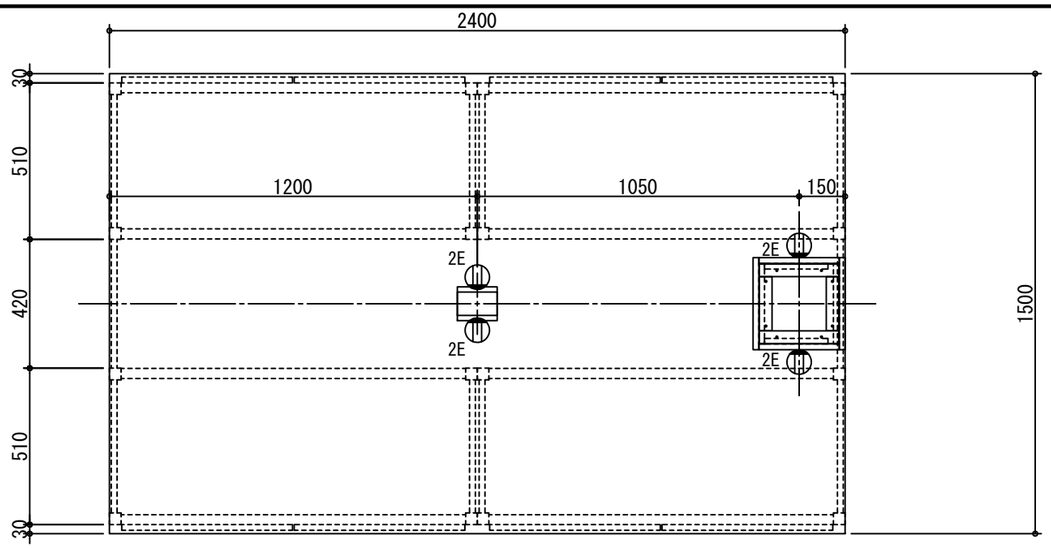

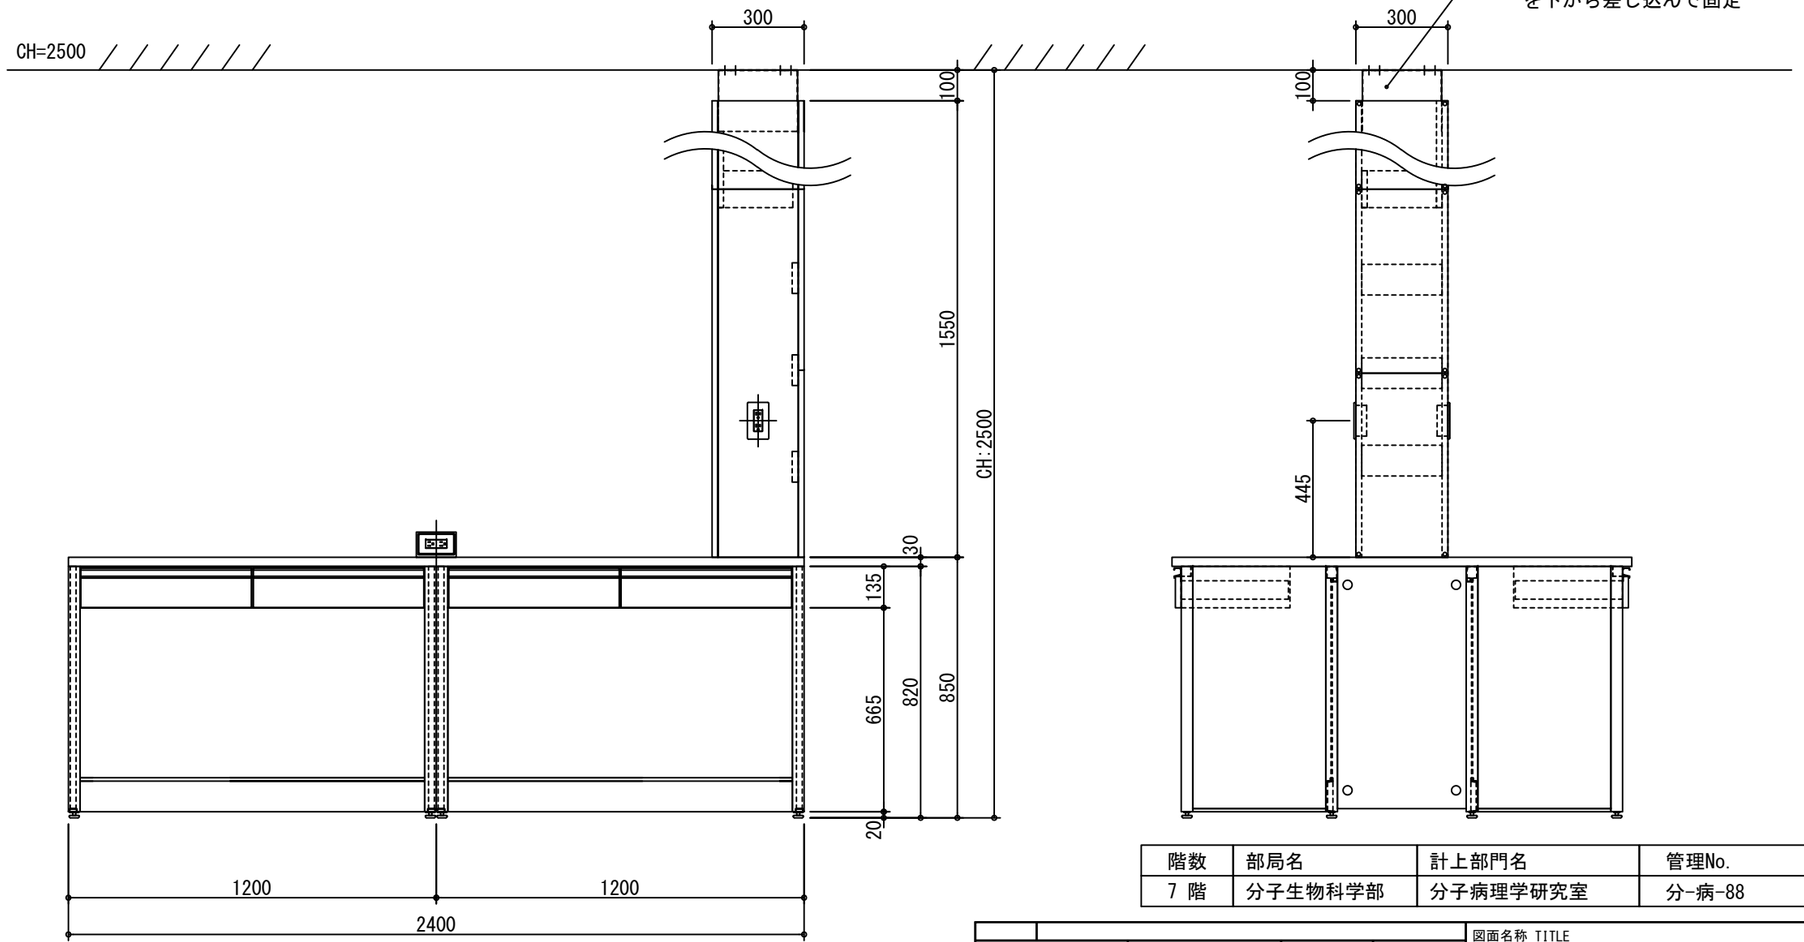

天　　板	硬質フェノール系樹脂板　t=30mm	
	エッジ:ポリプロピレン製　コーナーR	
本体主材	角鋼管ﾌﾚｰﾑ　耐薬品性焼付け塗装　ﾚﾍﾞﾙｱｼﾞｬｽﾀｰ付き	
	色:ライトグレー	
側　　板	低圧ﾒﾗﾐﾝ両面化粧ﾊﾟｰﾁｸﾙﾎﾞｰﾄﾞ　F☆☆☆☆　t=19mm	
	色:ホワイト	
付　属　品	卓上コンセントボックス(両面用)	1
	ACコンセント(125V・15A・2P・2連・ｱｰｽ付)	4

※引出しをソフトクローズ仕様とする
※耐荷重(天板):1スパンあたり200kg(等分布荷重)
※耐荷重(棚板):20kg(等分布荷重)

階数	部局名	計上部門名	管理No.	台数
7 階	分子生物科学部	分子病理学研究室	分-病-88	1 台

作成 DATE 25-07-28	担当 DEPT	DIM:mm	
作成 DSG	検討 CHK	承認 APP	尺度 SCALE 1/20

図面名称 TITLE
放射線影響研究所・広島大学合築建物 新営工事


フレーム中央実験台


DWG SIZE A3　図面番号 DWG NO. 64　SHEET　改定 REV


整理 NO.　図面番号 DWG NO.

改定 REVISED　A

【別紙3】 図面番号:65

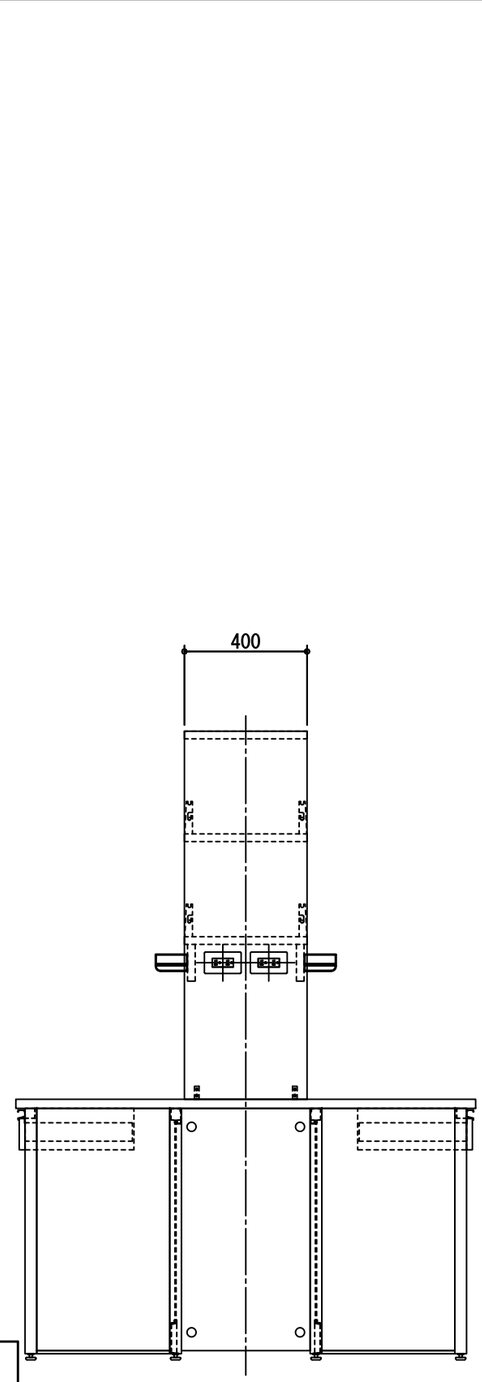

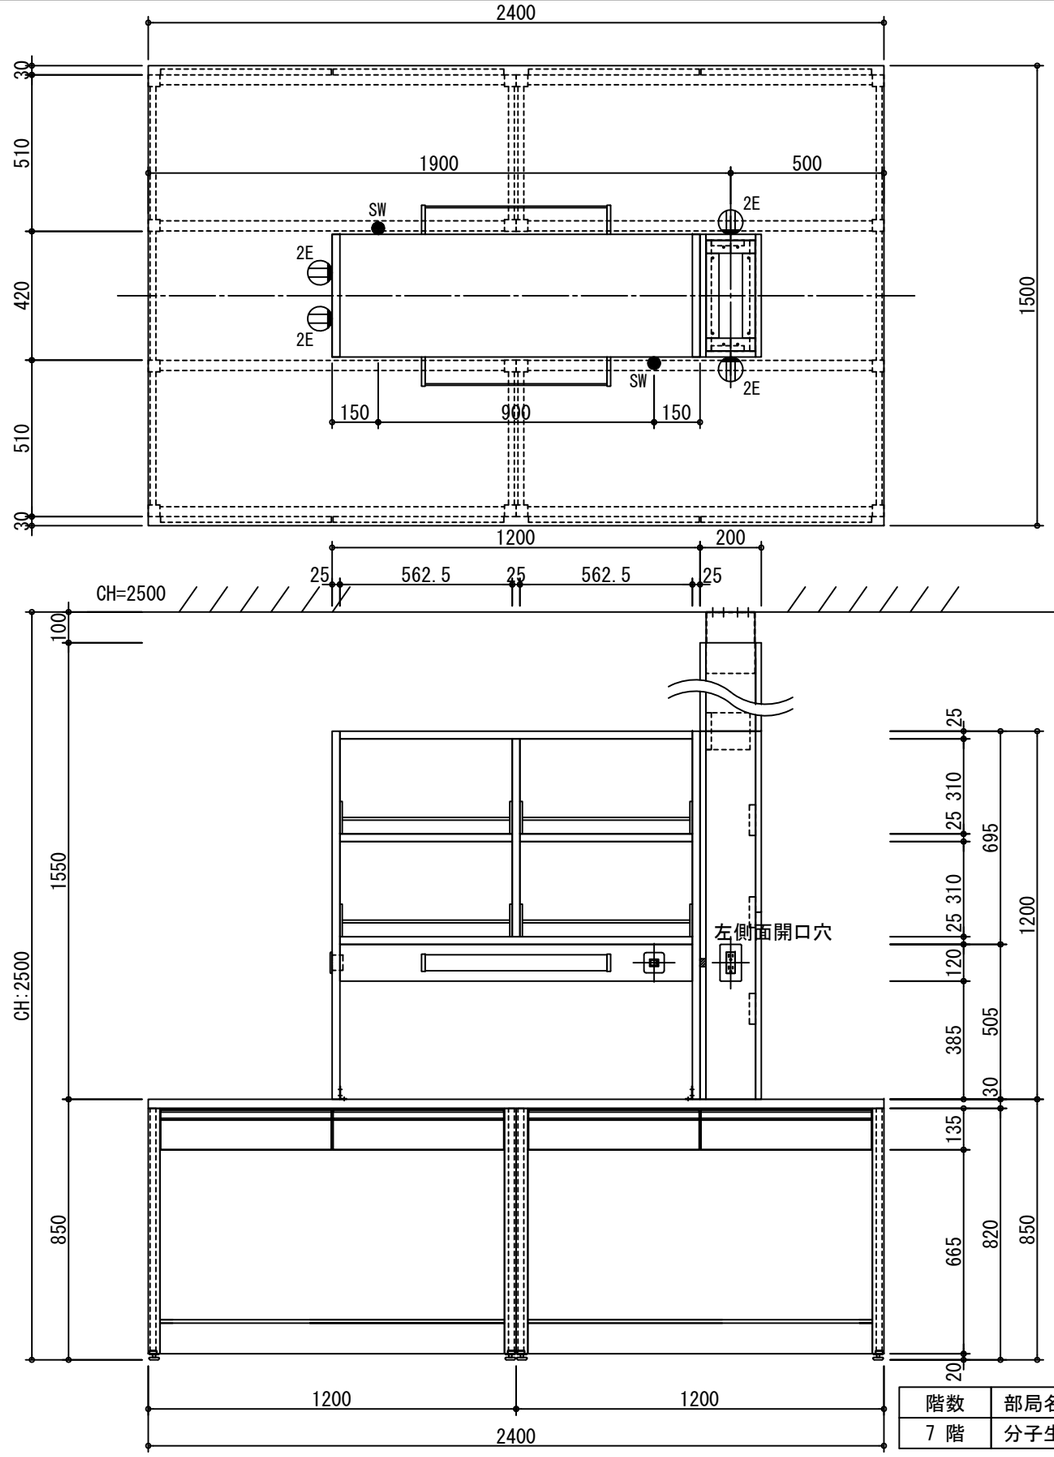

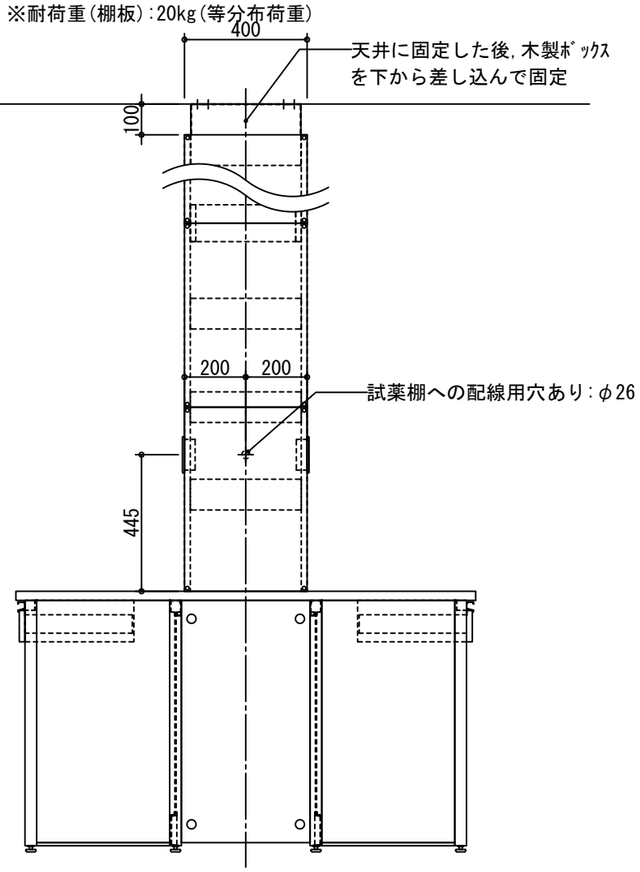

天　　板	硬質フェノール系樹脂板　t=30mm	
	エッジ:ポリプロピレン製　コーナーR	
本体主材	角鋼管ﾌﾚｰﾑ　耐薬品性焼付け塗装　ﾚﾍﾞﾙｱｼﾞｬｽﾀｰ付き	
	色:ライトグレー	
側　　板	低圧ﾒﾗﾐﾝ両面化粧ﾊﾟｰﾁｸﾙﾎﾞｰﾄﾞ　F☆☆☆☆　t=19mm	
	色:ホワイト	
試　薬　棚	ポリエステル化粧合板 t=25mm	
	二段式ｾｰﾌﾃｨﾊﾟｲﾌﾟ　φ9.0mm	
付　属　品	ACコンセント(125V・15A・2P・2連・ｱｰｽ付)	4
	LED照明	2
	照明用スイッチ	2
	試薬棚固定用金具	6

※引出しをソフトクローズ仕様とする
※耐荷重(天板):1スパンあたり200kg(等分布荷重)
※耐荷重(棚板):20kg(等分布荷重)


階数	部局名	計上部門名	管理No.	台数
7 階	分子生物科学部	分子病理学研究室	分-病-89(186含む)	1 台

作成 DATE 25-07-28	担当 DEPT	DIM:mm	図面名称 TITLE	放射線影響研究所・広島大学合築建物 新営工事
作成 DSG	検討 CHK	承認 APP	尺度 SCALE 1/20	フレーム中央実験台
			DWG SIZE A3	図面番号 DWG NO. 65 / SHEET / 改定 REV

整理 NO.　図面番号 DWG NO.


改定 REVISED　A

【別紙3】 図面番号:66

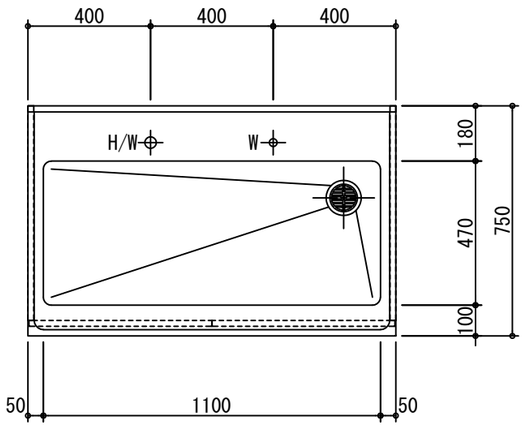


流　　し	ステンレス　SUS-304　t=1.0mm	
	深さ220mm　(1槽流し)	
本 体 主 材	低圧ﾒﾗﾐﾝ両面化粧ﾊﾟｰﾁｸﾙﾎﾞｰﾄﾞ　F☆☆☆☆　t=19mm	
	木口:樹脂シート貼り	
	色:ホワイト	
付　属　品	化学水栓(1方口)	1
	台付湯水混合栓(ｼﾝｸﾞﾙﾚﾊﾞｰ式)　TKS05301J	1
	ステンレス製排水トラップ　目皿付き	1
	電気温水器　ESD12BRX215E0(貯湯量 約12L)	1
	膨張水排出装置(塩ビ管40A用)　BCH-2K	1
	BCH-K用逃しホースセット	1

※開き戸をソフトクローズ仕様とする

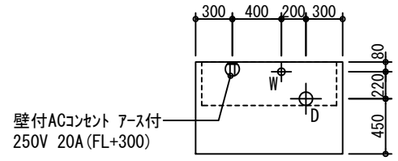


※ 点線内:配管立上がり許容範囲

配管立上がり　S=1/50		
W	給水	20A FL＋100キャップ止
D	排水	40A FL＋100キャップ止

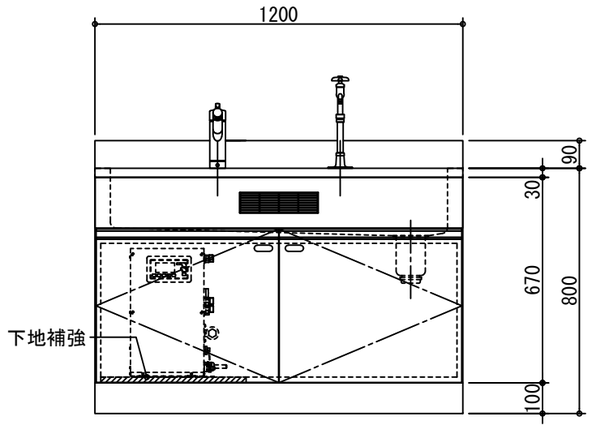

※電気温水器設置の際は温水器メーカーの仕様による
耐震施工を施すこと。

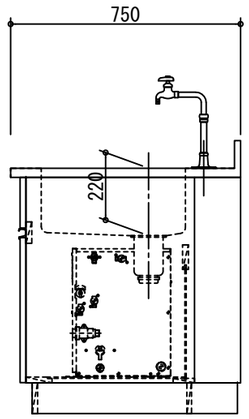

階数	部局名	計上部門名	管理No.	台数
7 階	分子生物科学部	分子病理学研究室	分-病-103(199含む)	1 台

作成 DATE 26-06-19	担当 DEPT		DIM:mm	
作成 DSG	検討 CHK	承認 APP	尺度 SCALE 1/20	

図面名称 TITLE
放射線影響研究所・広島大学合築建物 新営工事

流し台

DWG SIZE A3　図面番号 DWG NO. 66　SHEET　改定 REV


整理 NO.　図面番号 DWG NO.


改訂 REVISED　A


【別紙3】 図面番号:67

天　　板	硬質フェノール系樹脂板　t=30mm
	エッジ:ポリプロピレン製　コーナーR
本 体 主 材	低圧ﾒﾗﾐﾝ両面化粧ﾊﾟｰﾁｸﾙﾎﾞｰﾄﾞ　F☆☆☆☆　t=19mm
	木口:樹脂シート貼り
	色:ホワイト

※引出しをソフトクローズ仕様とする
※耐荷重(天板):100kg/㎡

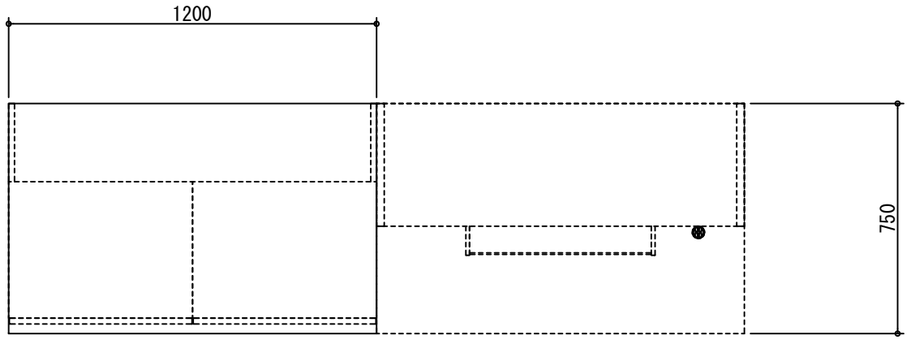

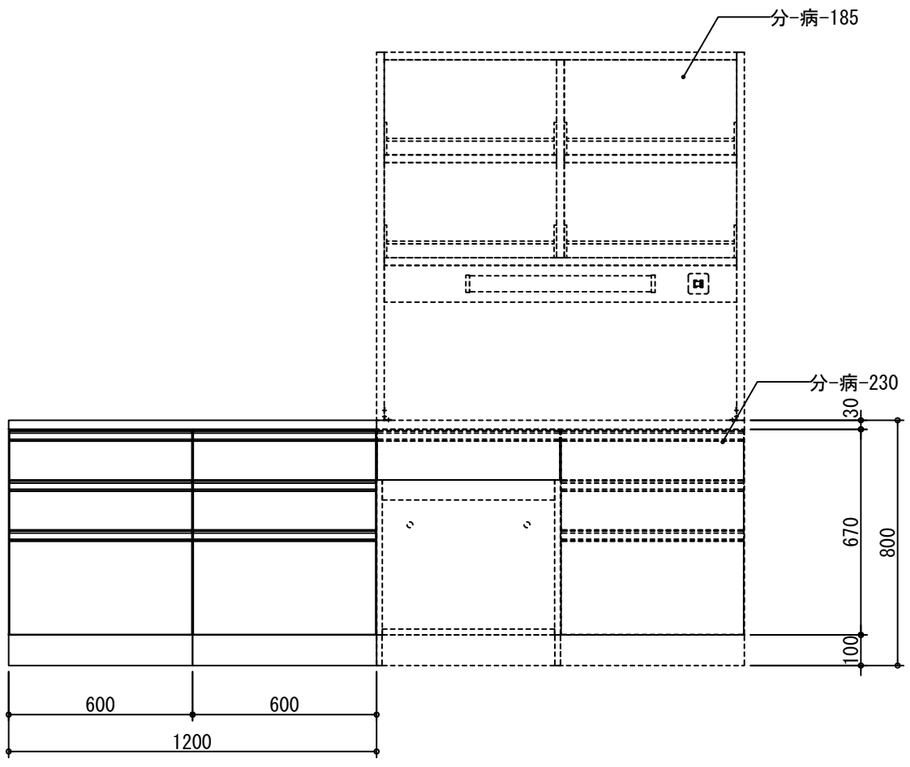

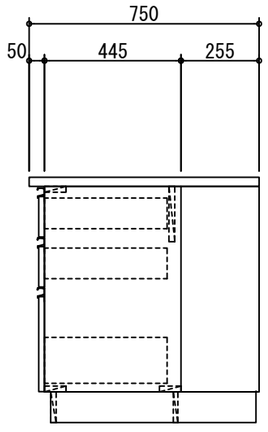

階数	部局名	計上部門名	管理No.	台数
7 階	分子生物科学部	分子病理学研究室	分-病-86	1 台

作成 DATE 25-07-28	担当 DEPT	DIM:mm		
作成 DSG	検討 CHK	承認 APP	尺度 SCALE 1/20	

図面名称 TITLE
放射線影響研究所・広島大学合築建物 新営工事

サイド実験台

DWG SIZE	図面番号 DWG NO.	SHEET	改定 REV
A3	67		


整理 NO.
図面番号 DWG NO.


改定 REVISED	A


【別紙3】 図面番号:68

天　　板	硬質フェノール系樹脂板　t=30mm	
	エッジ:ポリプロピレン製　コーナーR	
本体主材	低圧ﾒﾗﾐﾝ両面化粧ﾊﾟｰﾁｸﾙﾎﾞｰﾄﾞ　F☆☆☆☆　t=19mm	
	木口:樹脂シート貼り	
	色:ホワイト	
試　薬　棚	ポリエステル化粧合板　t=25mm	
	二段式ｾｰﾌﾃｨﾊﾟｲﾌﾟ　φ9.0mm	
付　属　品	試薬棚固定用金具	6
	LED照明	1
	照明用スイッチ	1

※引出しをソフトクローズ仕様とする
※耐荷重(天板):100kg/㎡
※耐荷重(棚板):20kg(等分布荷重)

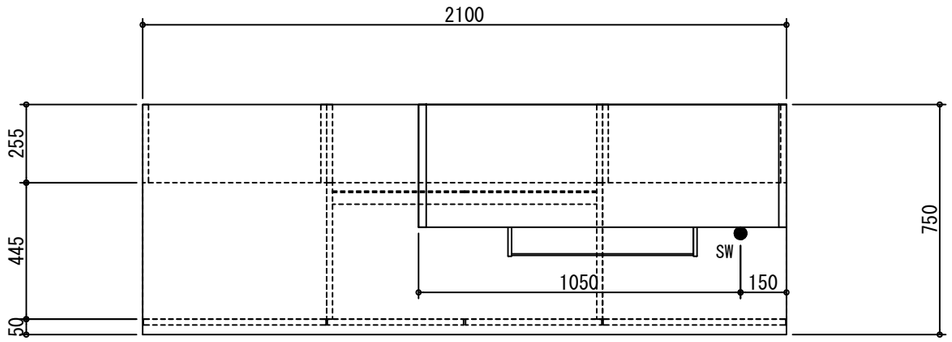

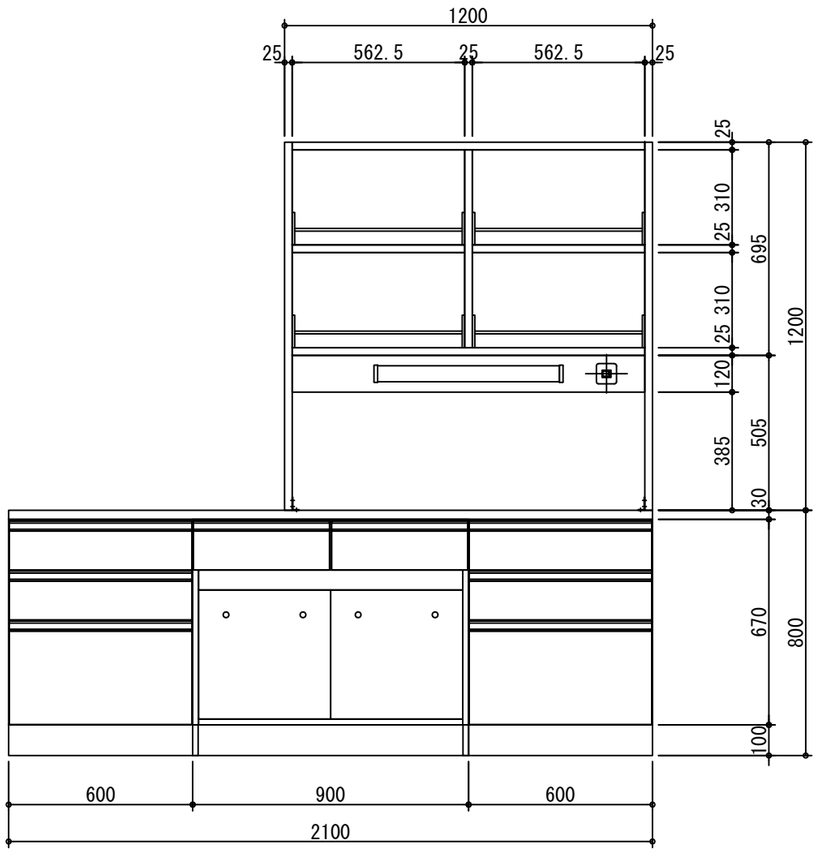

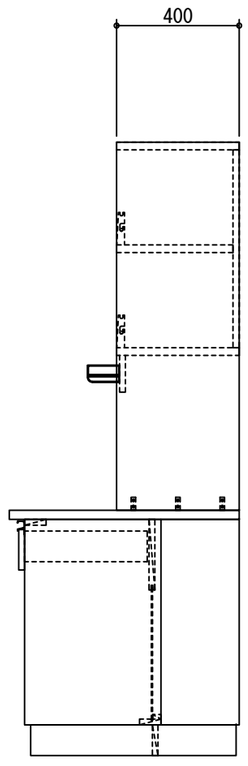

階数	部局名	計上部門名	管理No.	台数
7 階	分子生物科学部	分子病理学研究室	分-病-91(189含む)	1 台

作成 DATE 25-07-28	担当 DEPT	DIM:mm	図面名称 TITLE	放射線影響研究所・広島大学合築建物 新営工事
作成 DSG	検討 CHK	承認 APP	尺度 SCALE 1/20	サイド実験台
			DWG SIZE A3	図面番号 DWG NO. 68 / SHEET / 改定 REV


整理 NO.　図面番号 DWG NO.


改定 REVISED　A

【別紙3】 図面番号:69

流　　し	ステンレス　SUS-304　t=1.0mm	
	深さ220mm　(1槽流し)	
本 体 主 材	低圧ﾒﾗﾐﾝ両面化粧ﾊﾟｰﾁｸﾙﾎﾞｰﾄﾞ　F☆☆☆☆　t=19mm	
	木口:樹脂シート貼り	
	色:ホワイト	
付　属　品	化学水栓(3方口)	1
	台付湯水混合栓(ｼﾝｸﾞﾙﾚﾊﾞｰ式)　TKS05301J	1
	ステンレス製排水トラップ　目皿付き	1


※開き戸をソフトクローズ仕様とする

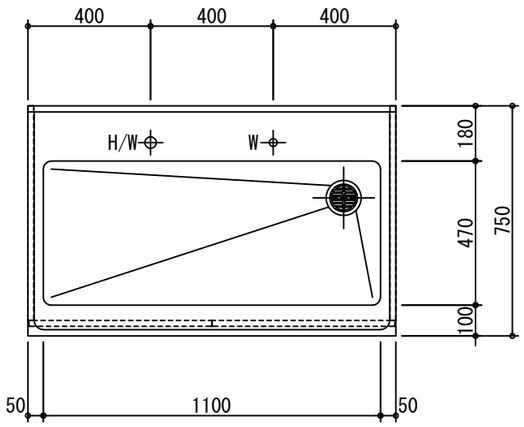


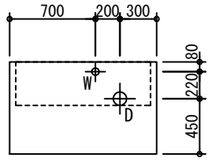

※ 点線内:配管立上がり許容範囲

配管立上がり　S=1/50		
W	給水	20A FL＋100キャップ止
D	排水	40A FL＋100キャップ止

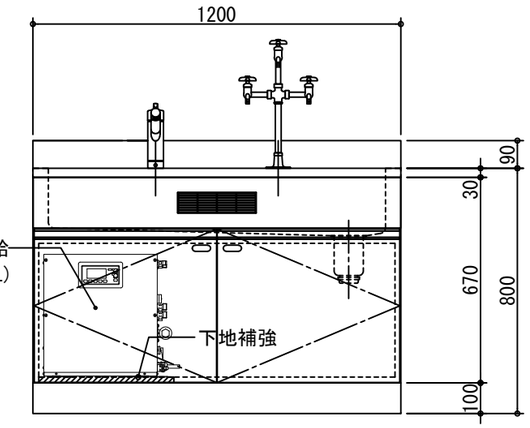

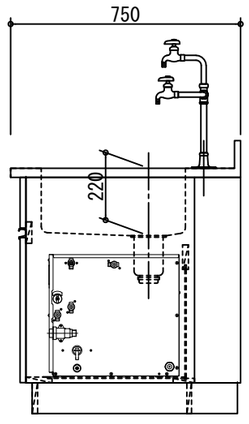

※電気温水器設置の際は温水器メーカーの仕様による
耐震施工を施すこと。

階数	部局名	計上部門名	管理No.	台数
7 階	分子生物科学部	分子病理学研究室	分-病-101	1 台

作成 DATE 25-04-25	担当 DEPT		DIM:mm	
作成 DSG	検討 CHK	承認 APP	尺度 SCALE 1/20	

図面名称 TITLE
放射線影響研究所・広島大学合築建物 新営工事

流し台

DWG SIZE	図面番号 DWG NO.	SHEET	改定 REV
A3	69		


整理 NO.
図面番号 DWG NO.


改訂 REVISED	A


【別紙3】 図面番号:70

天　　板	硬質フェノール系樹脂板　t=30mm	
	エッジ:ポリプロピレン製　コーナーR	
本体主材	低圧ﾒﾗﾐﾝ両面化粧ﾊﾟｰﾁｸﾙﾎﾞｰﾄﾞ　F☆☆☆☆　t=19mm	
	木口:樹脂シート貼り	
	色:ホワイト	
試　薬　棚	ポリエステル化粧合板　t=25mm	
	透明ｶﾞﾗｽ　t=3.0mm　二段式ｾｰﾌﾃｨﾊﾟｲﾌﾟ　φ9.0mm	
付　属　品	LED照明	1
	照明用スイッチ	1
	試薬棚固定用金具	6

※引出しをソフトクローズ仕様とする
※耐荷重(天板):100kg/㎡
※耐荷重(棚板):20kg(等分布荷重)

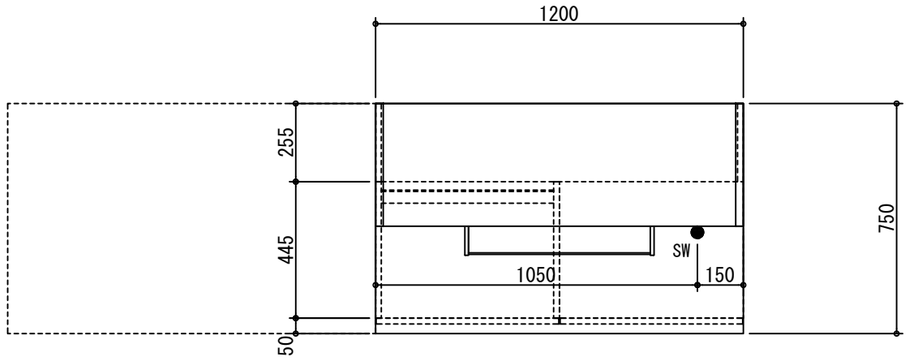

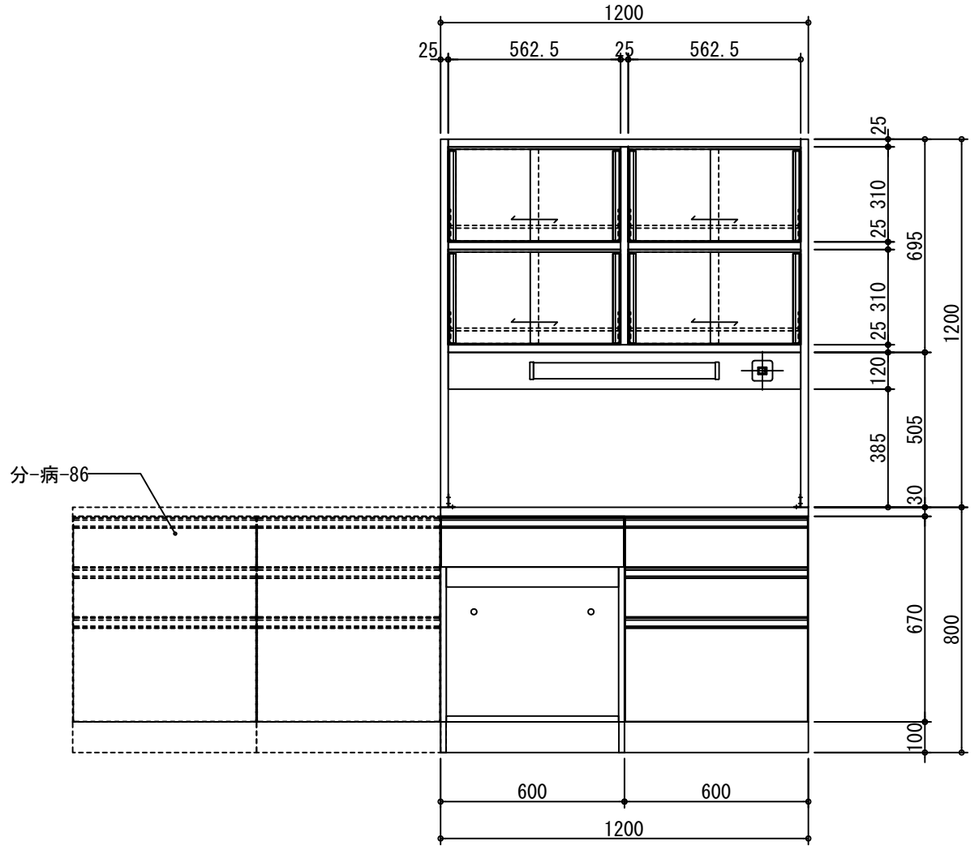

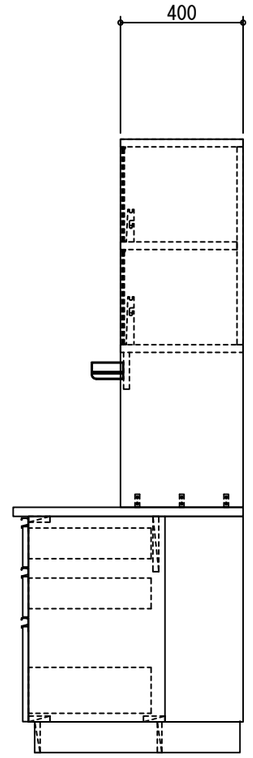

階数	部局名	計上部門名	管理No.	台数
7 階	分子生物科学部	分子病理学研究室	分-病-230(185含む)	1 台

作成 DATE 25-07-28	担当 DEPT	DIM:mm	
作成 DSG	検討 CHK	承認 APP	尺度 SCALE 1/20

図面名称 TITLE
放射線影響研究所・広島大学合築建物 新営工事

サイド実験台

DWG SIZE A3　図面番号 DWG NO. 70　SHEET　改定 REV


整理 NO.　図面番号 DWG NO.


改定 REVISED　A


【別紙3】 図面番号:71

天　　板	硬質フェノール系樹脂板　t=30mm
	エッジ:ポリプロピレン製　コーナーR
本体主材	角鋼管ﾌﾚｰﾑ　耐薬品性焼付け塗装　ﾚﾍﾞﾙｱｼﾞｬｽﾀｰ付き
	色:ライトグレー
側　　板	低圧ﾒﾗﾐﾝ両面化粧ﾊﾟｰﾁｸﾙﾎﾞｰﾄﾞ　F☆☆☆☆　t=19mm
	色:ホワイト
付　属　品	

※引出しをソフトクローズ仕様とする
※耐荷重(天板):1スパンあたり100kg(等分布荷重)
※耐荷重(棚板):20kg(等分布荷重)

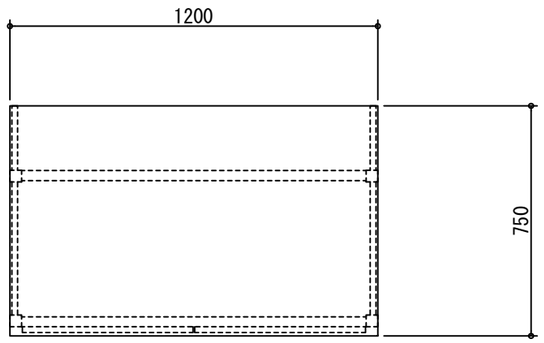

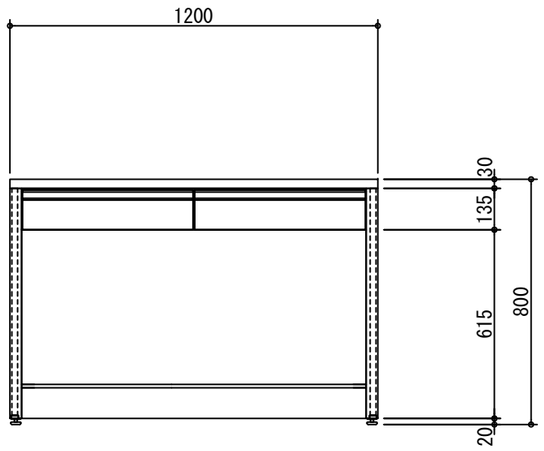

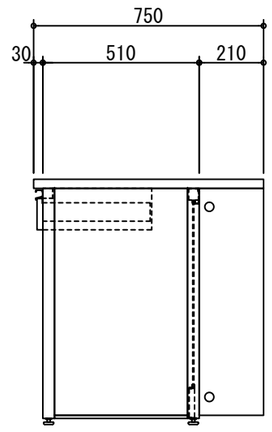

階数	部局名	計上部門名	管理No.	台数
7 階	分子生物科学部	分子病理学研究室	分-病-92	1 台
			分-病-93	1 台

作成 DATE 25-04-25	担当 DEPT	DIM:mm	
作成 DSG	検討 CHK	承認 APP	尺度 SCALE 1/20


図面名称 TITLE
放射線影響研究所・広島大学合築建物 新営工事

フレームサイド実験台

DWG SIZE	図面番号 DWG NO.	SHEET	改定 REV
A3	71		


整理 NO.
図面番号 DWG NO.
改定 REVISED A

【別紙3】 図面番号:72

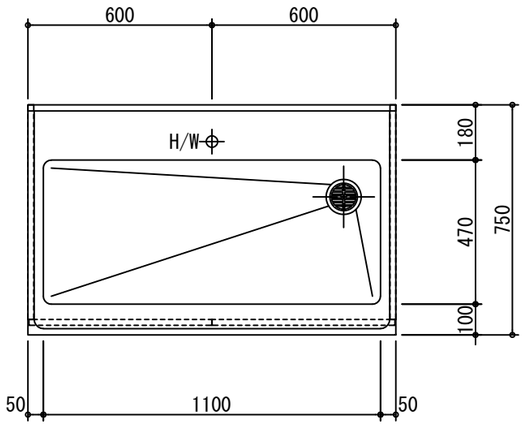


流　　し	ステンレス　SUS-304　t=1.0mm	
	深さ220mm　(1槽流し)	
本 体 主 材	低圧ﾒﾗﾐﾝ両面化粧ﾊﾟｰﾁｸﾙﾎﾞｰﾄﾞ　F☆☆☆☆　t=19mm	
	木口:樹脂シート貼り	
	色:ホワイト	
付　属　品	台付湯水混合栓(ｼﾝｸﾞﾙﾚﾊﾞｰ式)　TKS05301J	1
	ステンレス製排水トラップ　目皿付き	1
	電気温水器　ESD12BRX215E0(貯湯量 約12L)	1
	膨張水排出装置(塩ビ管40A用)　BCH-2K	1
	BCH-K用逃しホースセット	1

※開き戸をソフトクローズ仕様とする

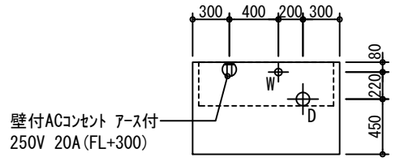


※ 点線内:配管立上がり許容範囲

配管立上がり　S=1/50		
W	給水	20A FL＋100キャップ止
D	排水	40A FL＋100キャップ止

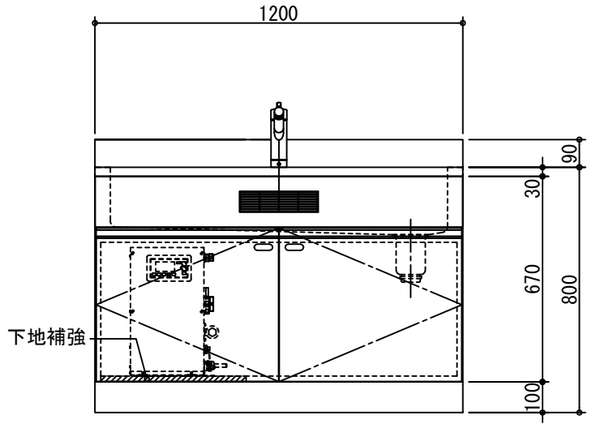

※電気温水器設置の際は温水器メーカーの仕様による
耐震施工を施すこと。

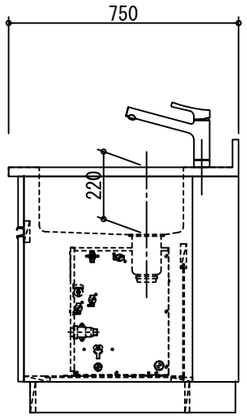

階数	部局名	計上部門名	管理No.	台数
7 階	分子生物科学部	分子病理学研究室	分-病-102(200含む)	1 台

作成 DATE 25-07-28	担当 DEPT		DIM:mm	
作成 DSG	検討 CHK	承認 APP	尺度 SCALE 1/20	

図面名称 TITLE
放射線影響研究所・広島大学合築建物 新営工事

流し台

DWG SIZE A3　図面番号 DWG NO. 72　SHEET　改定 REV


整理 NO.　図面番号 DWG NO.


改訂 REVISED　A


【別紙3】 図面番号:73

本体主材	ポリエステル化粧合板 t=25mm	
	木口:樹脂シート貼り	
	色:ホワイト	
付属品	二段式ｾｰﾌﾃｨﾊﾟｲﾌﾟ φ9.0mm	
	LED照明	1
	照明用スイッチ	1
	固定用金具	6

※耐荷重(棚板):20kg(等分布荷重)

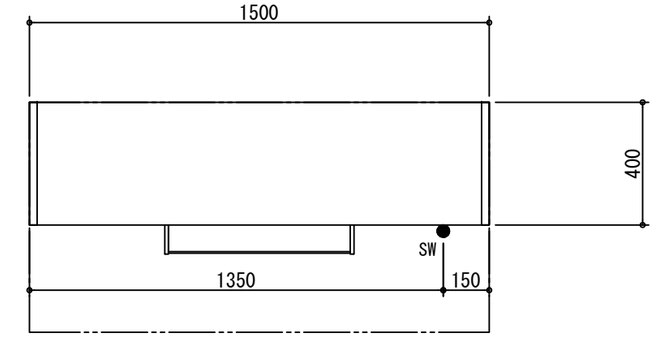

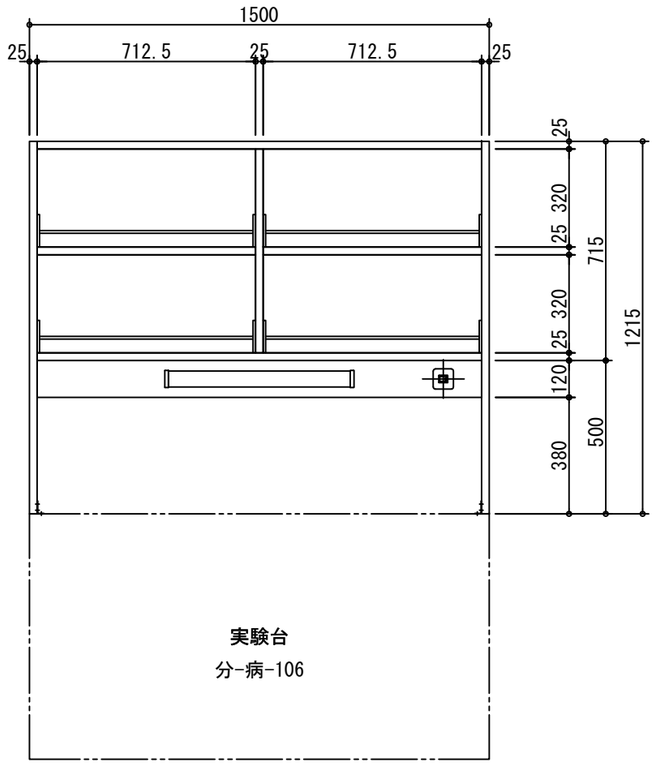

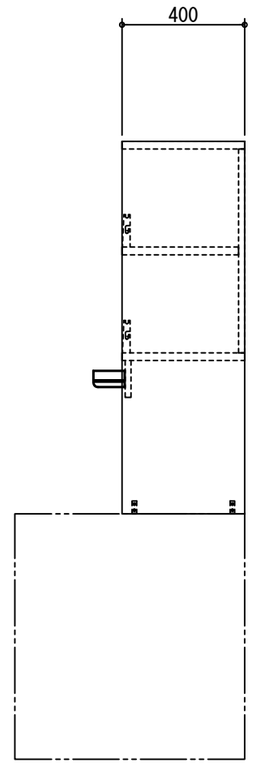

実験台
分-病-106

階数	部局名	計上部門名	管理No.	台数
7 階	分子生物科学部	分子病理学研究室	分-病-183	1 台

作成 DATE 25-07-28	担当 DEPT	DIM:mm		
作成 DSG	検討 CHK	承認 APP	尺度 SCALE 1/20	

図面名称 TITLE
放射線影響研究所・広島大学合築建物 新営工事


試薬棚

DWG SIZE A3 | 図面番号 DWG NO. 73 | SHEET | 改定 REV

整理 NO. | 図面番号 DWG NO.


改訂 REVISED A


【別紙3】 図面番号:74

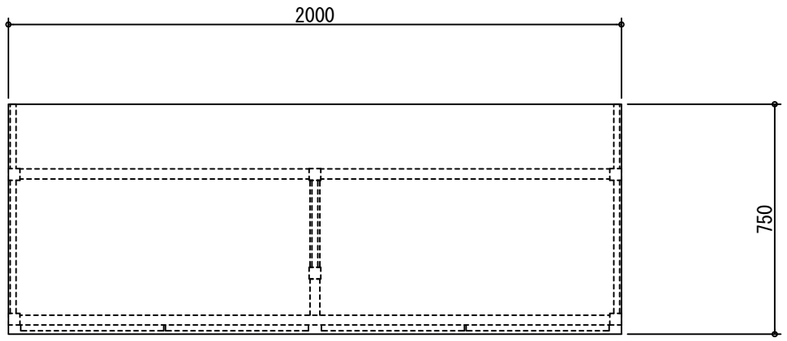

天　　板	硬質フェノール系樹脂板　t=30mm	
	エッジ:ポリプロピレン製　コーナーR	
本体主材	角鋼管ﾌﾚｰﾑ　耐薬品性焼付け塗装　ﾚﾍﾞﾙｱｼﾞｬｽﾀｰ付き	
	色:ライトグレー	
側　　板	低圧ﾒﾗﾐﾝ両面化粧ﾊﾟｰﾁｸﾙﾎﾞｰﾄﾞ　F☆☆☆☆　t=19mm	
	色:ホワイト	
付属品	システムワゴン E1-A(引出し3段, ｿﾌﾄｸﾛｰｽﾞ仕様)	1
	システムワゴン E1-C(開き戸, ｿﾌﾄｸﾛｰｽﾞ仕様)	1

※引出しをソフトクローズ仕様とする
※耐荷重(天板):1スパンあたり100kg(等分布荷重)
※耐荷重(棚板):20kg(等分布荷重)

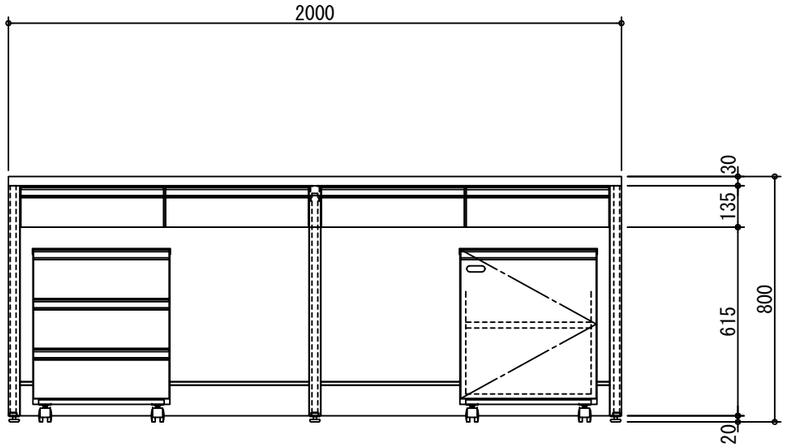

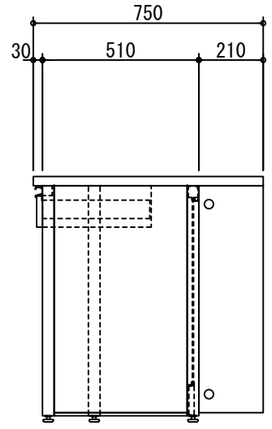

階数	部局名	計上部門名	管理No.	台数
7 階	分子生物科学部	分子病理学研究室	分-病-90	1 台

作成 DATE 25-04-25	担当 DEPT	DIM:mm	図面名称 TITLE	放射線影響研究所・広島大学合築建物 新営工事
作成 DSG	検討 CHK	承認 APP	尺度 SCALE 1/20	フレームサイド実験台
			DWG SIZE A3	図面番号 DWG NO. 74 / SHEET / 改定 REV

整理 NO.
図面番号 DWG NO.
改定 REVISED A