
【搬入経路資料2　平面図】

１階平面図

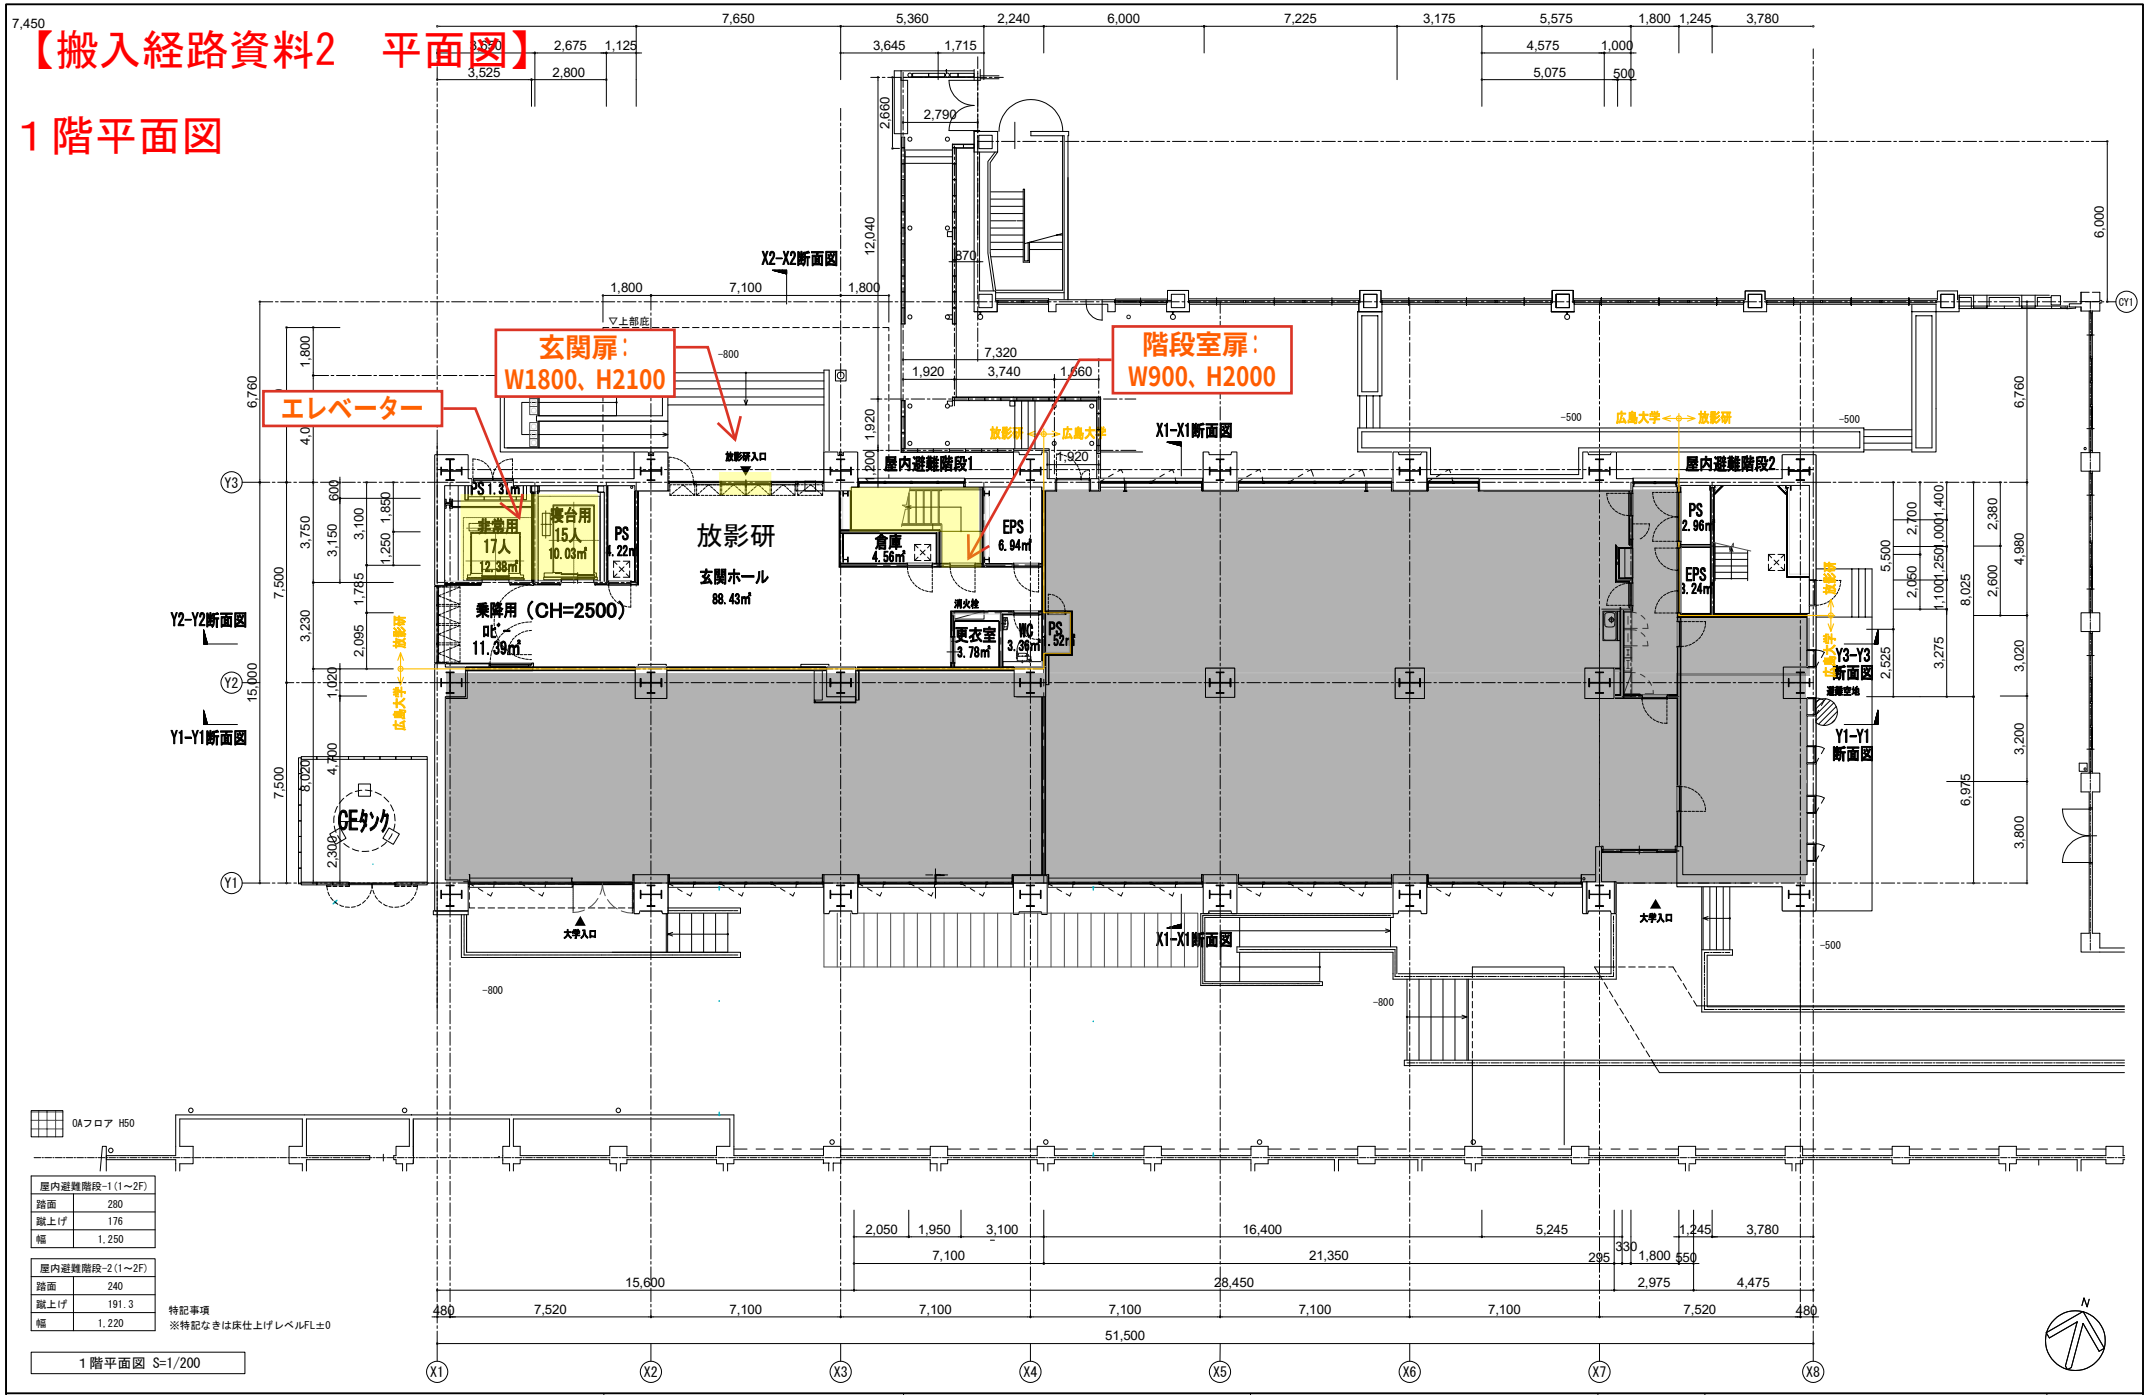

屋内避難階段-1（1～2F）	
踏面	280
蹴上げ	176
幅	1,250

屋内避難階段-2（1～2F）	
踏面	240
蹴上げ	191.3
幅	1,220


特記事項
※特記なきは床仕上げレベルFL±0

１階平面図 S=1/200


縦降機は床固定とし、半固定式のステップを設けて、フック取付け位置は床面から1.5m～1.8以下の高さ、操作面積（0.6m×0.6mかつ0.5㎡以上）を確保すること。 縦降機は降下空間と架空電線との間隔を1.2m以上とするとともに、縦降機の上端と架空電線との間隔は2m以上とすること。	公益財団法人 放射線影響研究所	広島大学財務・総務室施設部	株式会社 内藤建築事務所 広島市東区光町１丁目１３番２０号	工事名 放射線影響研究所・広島大学合築建物 新営工事	図番 A－013
		一級建築士 河井秀仁（登録第315803号）	一級建築士 吉野秀己（登録第225558号） 一級建築士事務所 広島知事登録 第20(1)号第120号	図名 １階平面図 / 図尺 S=1/200 / 設計日 2024/7	

2026.4.24

３階平面図

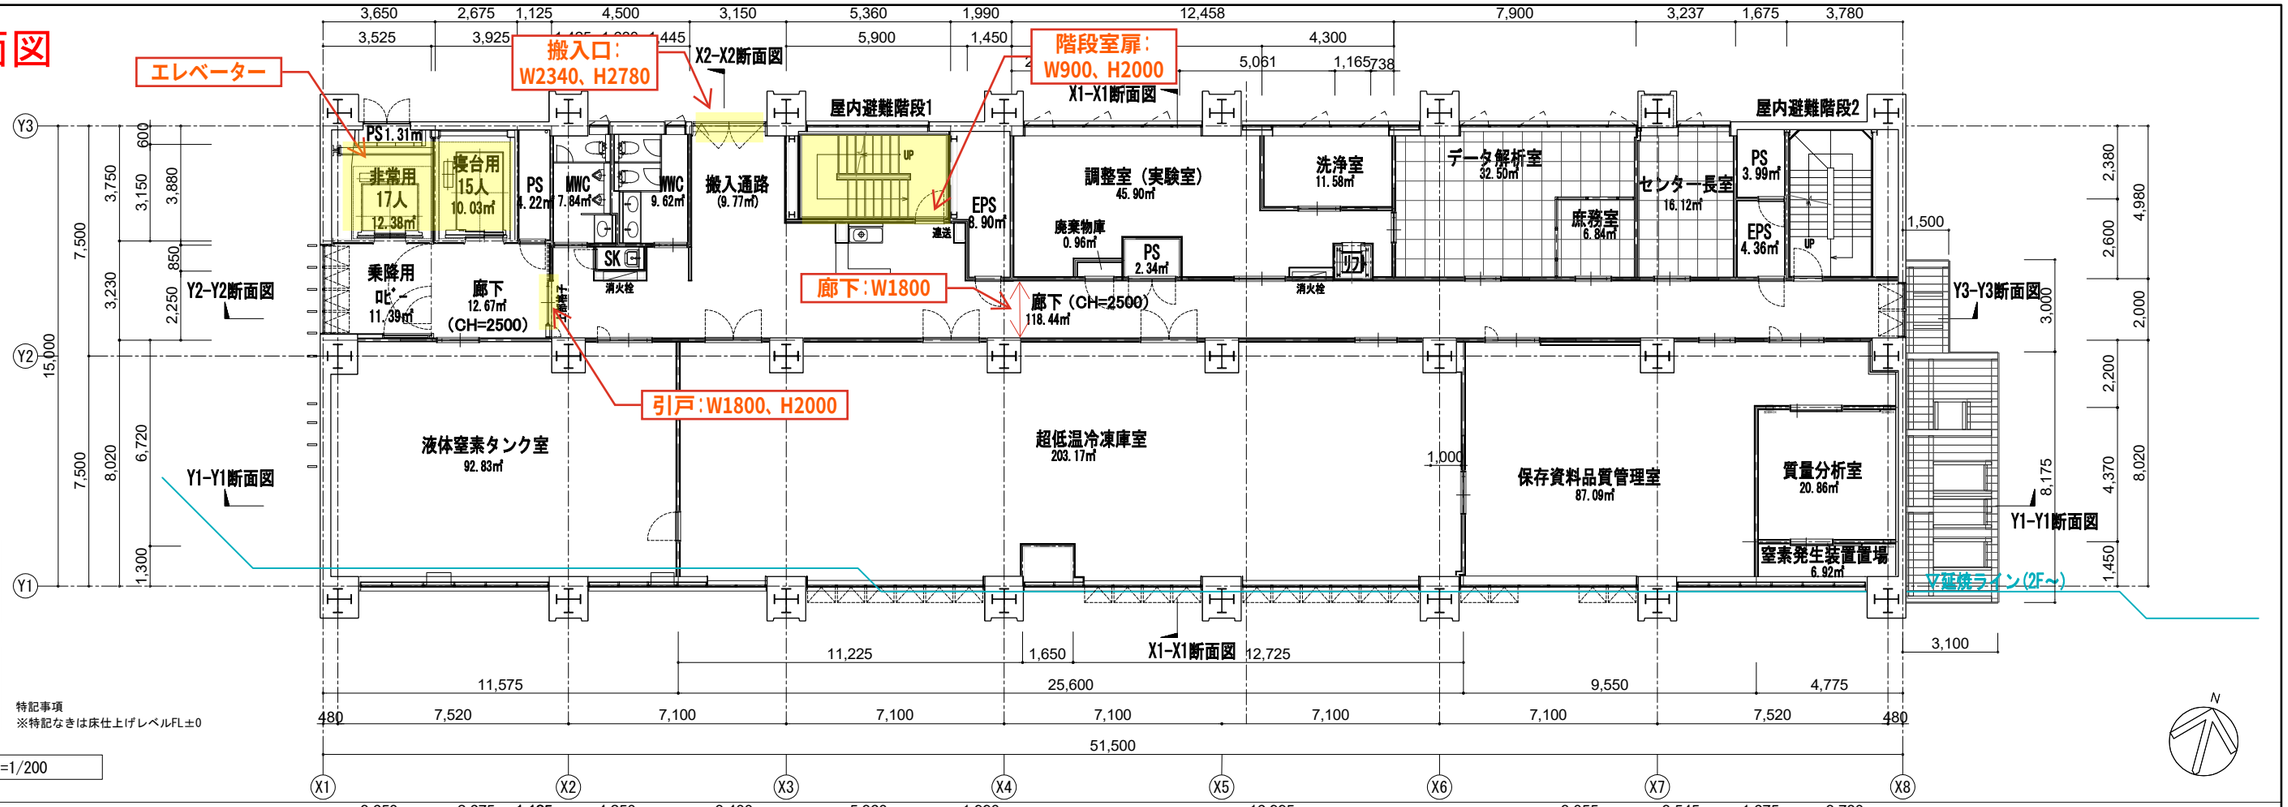

２階平面図

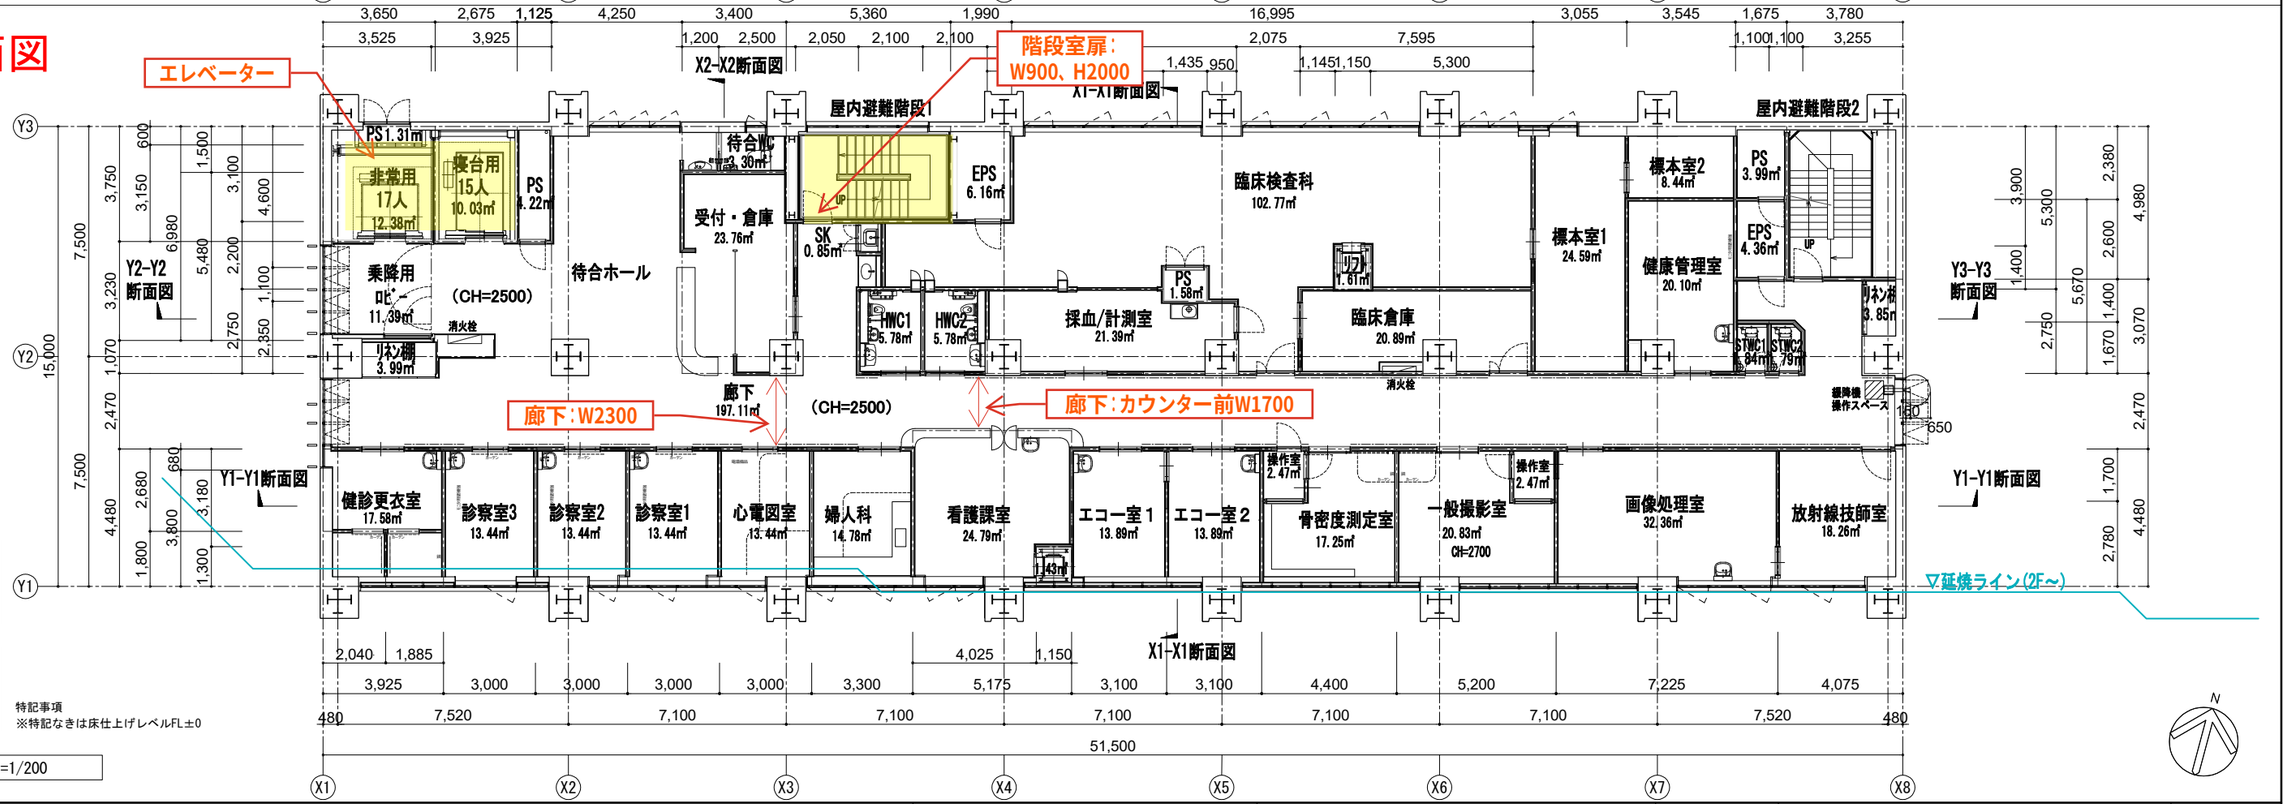


緩降機は床固定とし、半固定式のステップを設けて、フック取付け位置は床面から1.5m～1.8以下の高さ、操作面積（0.6m×0.6mかつ0.5㎡以上）を確保すること。
緩降機は降下空間と架空電線との間隔を1.2m以上とするとともに、緩降機の上端と架空電線との間隔は2m以上とすること。

公益財団法人 放射線影響研究所	株式会社 内藤建築事務所 広島市東区光町１丁目１３番２０号 一級建築士 宮野秀己（登録第233258号） 一級建築士事務所 広島県知事登録 20(1) 第5120号	(一級建築士大臣登録第 330522 号) (環境設計一級建築士第 9280 号) 末吉 健太郎 (一級建築士 登録第151369号) (設備設計一級建築士 第2148号) 東條 和彦	工事名 放射線影響研究所・広島大学合築建物 新営工事 図名 2階平面図、3階平面図 縮尺 S=1/200 設計日 2024/7 図番 A－014

2026.4.24


5階平面図

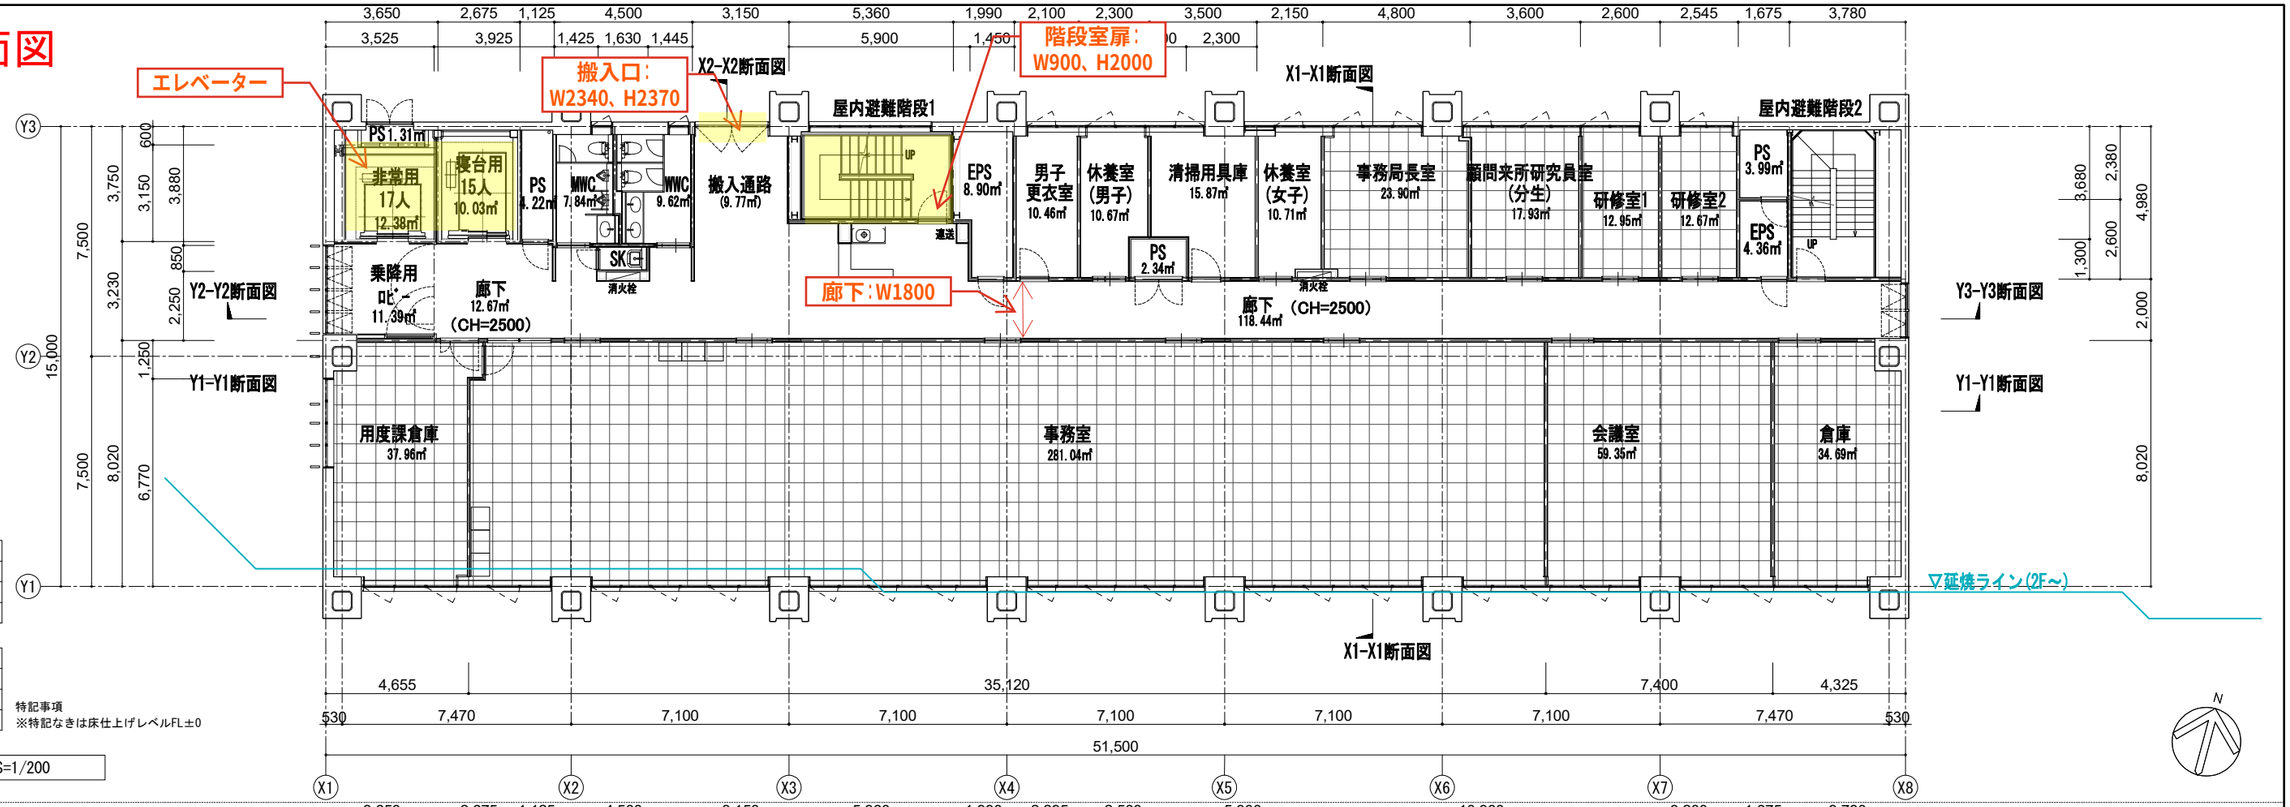

屋内避難階段-1(5～6F)	
踏面	280
蹴上げ	170.83
幅	1,250

屋内避難階段-2(5～6F)	
踏面	240
蹴上げ	186.36
幅	1,220

4階平面図

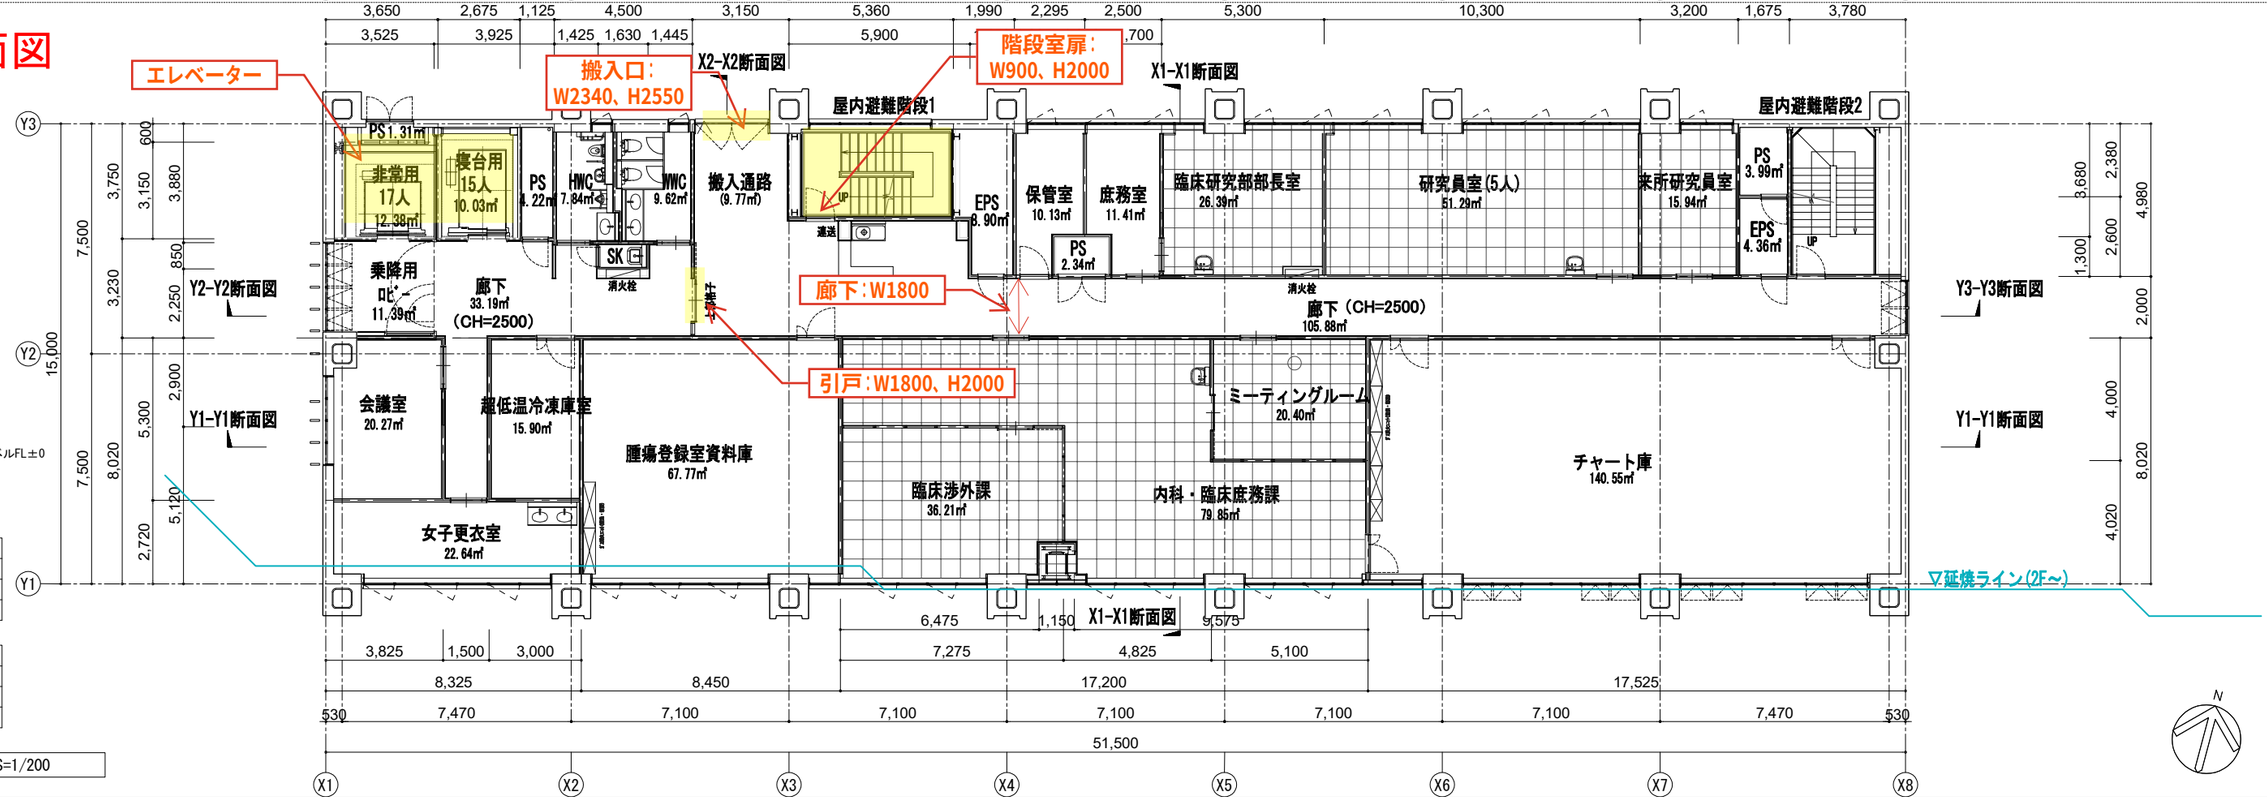

屋内避難階段-1(4～5F)	
踏面	280
蹴上げ	170.83
幅	1,250

屋内避難階段-2(4～5F)	
踏面	240
蹴上げ	186.36
幅	1,220

公益財団法人 放射線影響研究所


株式会社 内藤建築事務所
広島市東区光町１丁目１３番２０号
一級建築士 宮野秀己（登録第233258号）
一級建築士事務所 広島県知事登録 20(1) 第5120号

（一級建築士大臣登録第 336522 号）
（構造設計一級建築士第 9280 号）
末吉 健太郎
（一級建築士 登録第151369号）
（設備設計一級建築士 第2148号）
東條 和彦

工事名：放射線影響研究所・広島大学合築建物 新営工事
図名：4階平面図、5階平面図
縮尺：S=1/200
設計日：2024/7
図番：A－015

2026.4.24

7階平面図

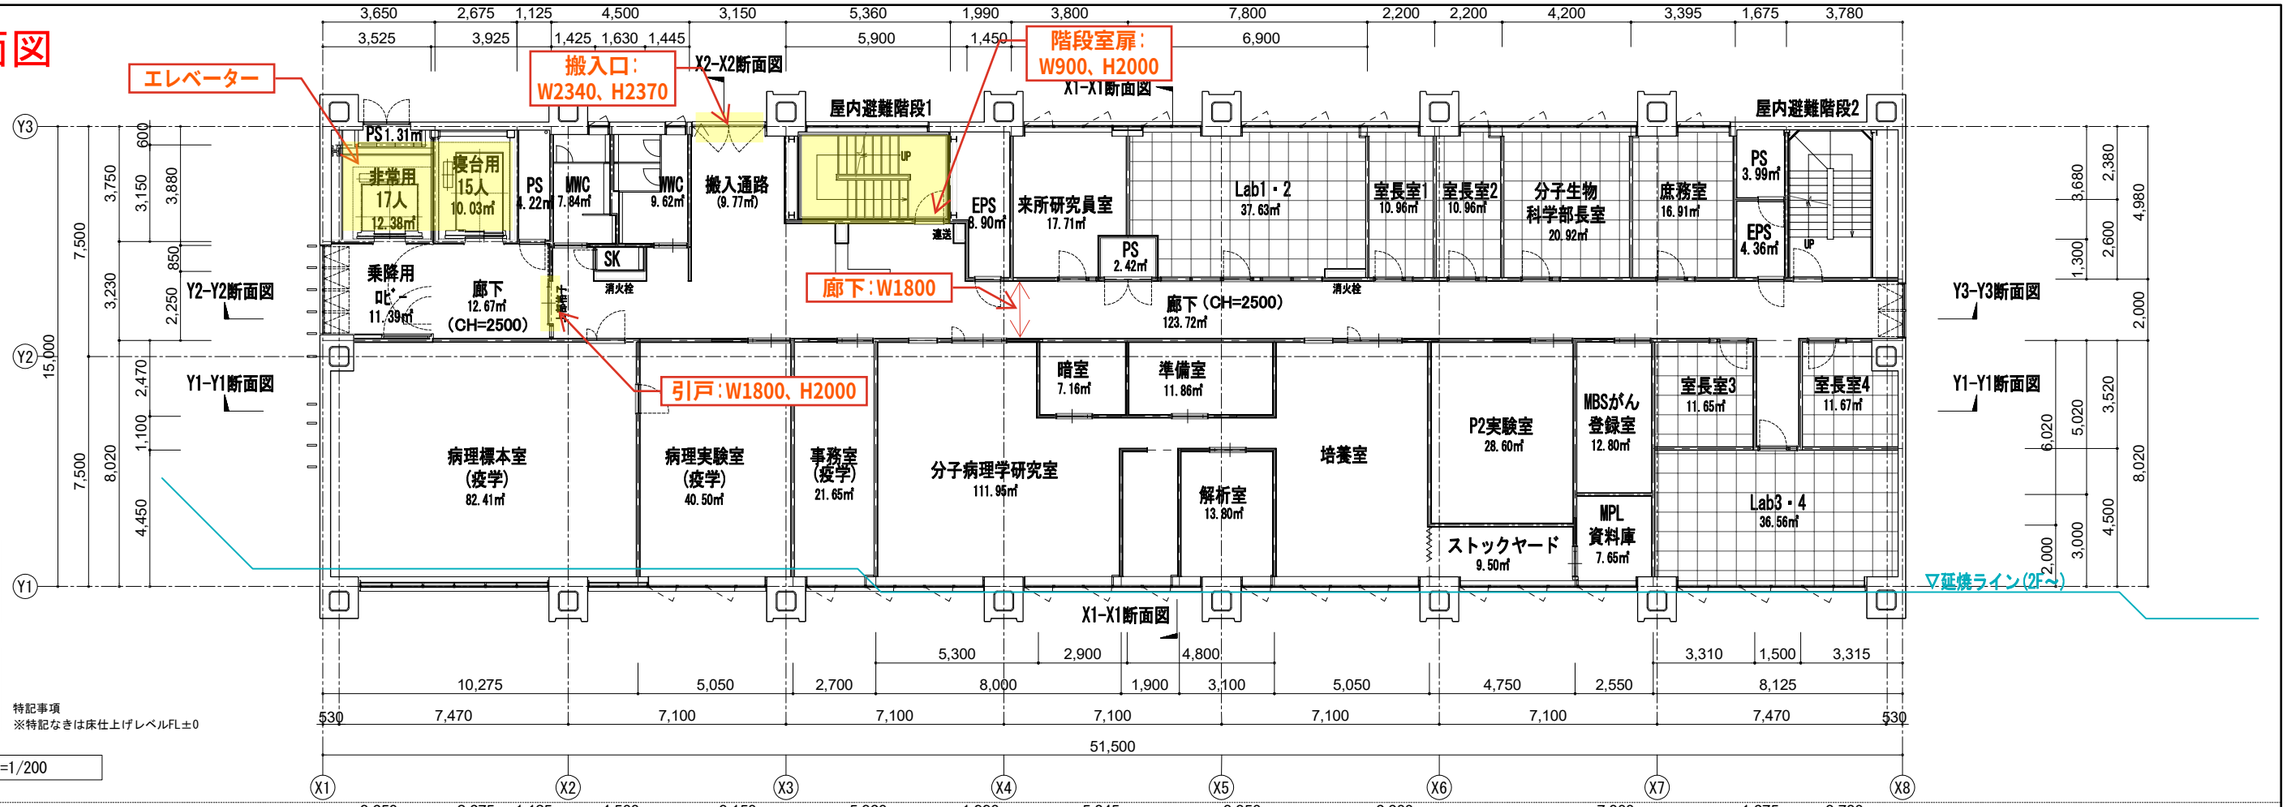

OAフロア H50


屋内避難階段-1(7～8F)	
踏面	280
蹴上げ	170.83
幅	1,250

屋内避難階段-2(7～8F)	
踏面	240
蹴上げ	186.36
幅	1,220

特記事項
※特記なきは床仕上げレベルFL±0

7階平面図 S=1/200

6階平面図

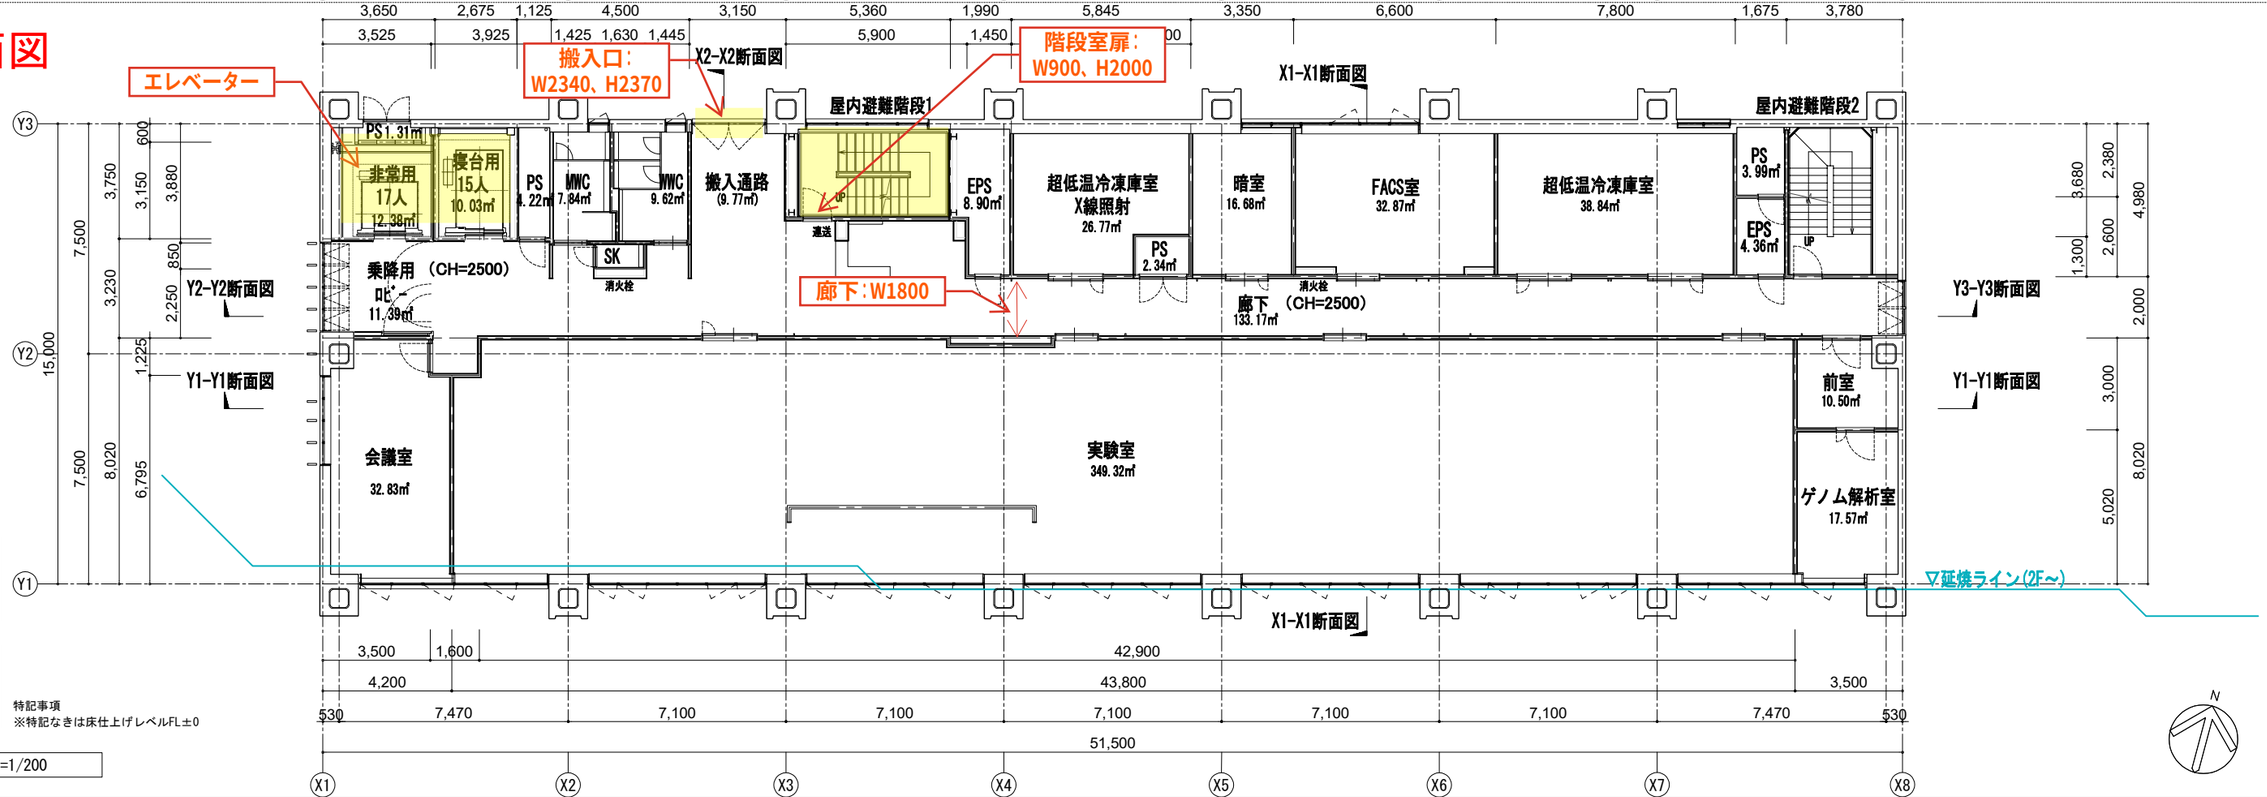

OAフロア H50

屋内避難階段-1(6～7F)	
踏面	280
蹴上げ	170.83
幅	1,250

屋内避難階段-2(6～7F)	
踏面	240
蹴上げ	186.36
幅	1,220


特記事項
※特記なきは床仕上げレベルFL±0

6階平面図 S=1/200


	公益財団法人 放射線影響研究所	株式会社 内藤建築事務所 広島市東区光町1丁目13番20号 一級建築士 宮野秀己（登録第223258号） 一級建築士事務所 広島県知事登録 20(1)第5120号	（一級建築士大臣登録第336522号） （構造設計一級建築士第5280号） 末吉 健太郎 【構造関係共同建築物に関わる部分が適合する】 （一級建築士 登録第151369号） （設備設計一級建築士 第21468号） 東條 和彦 【設備関係共同建築物に関わる部分が適合する】	工事名 放射線影響研究所・広島大学合築建物 新営工事 図名 6階平面図、7階平面図 縮尺 S=1/200 設計日 2024/7	図番 A－016

2026.4.24

９階平面図

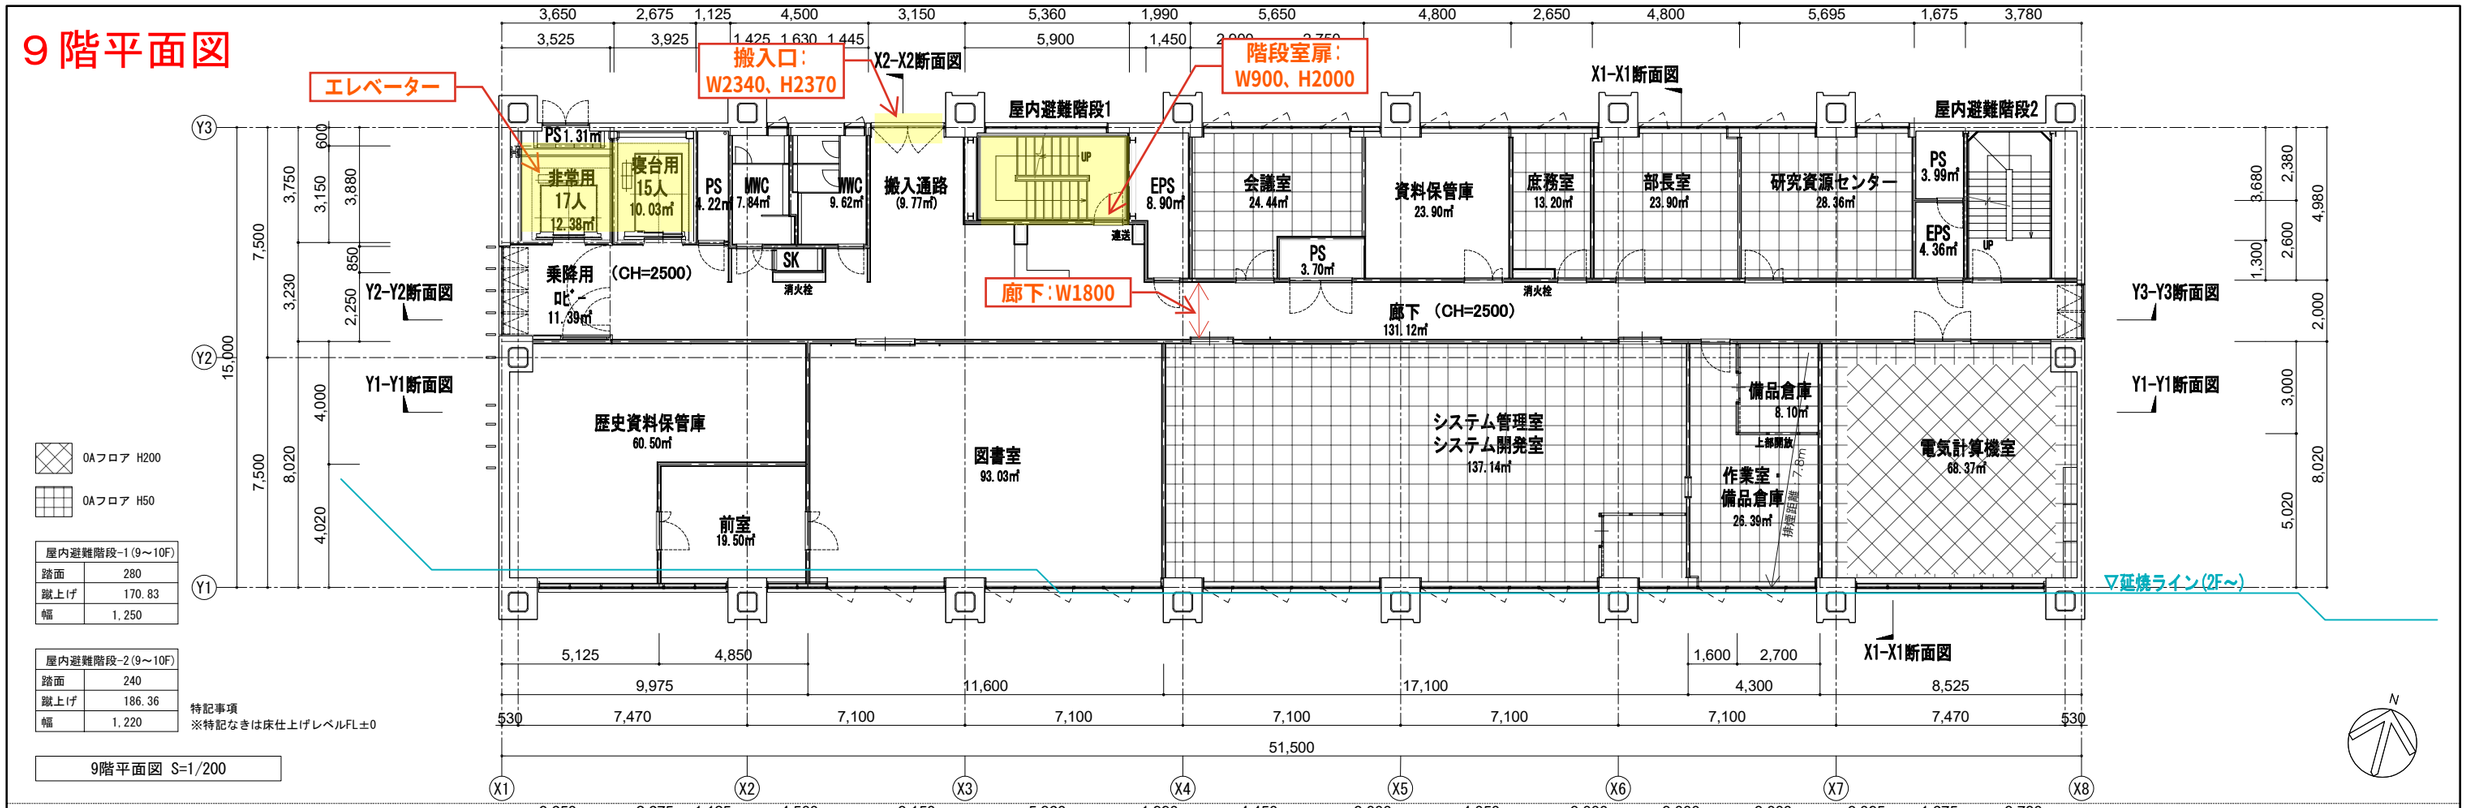

８階平面図

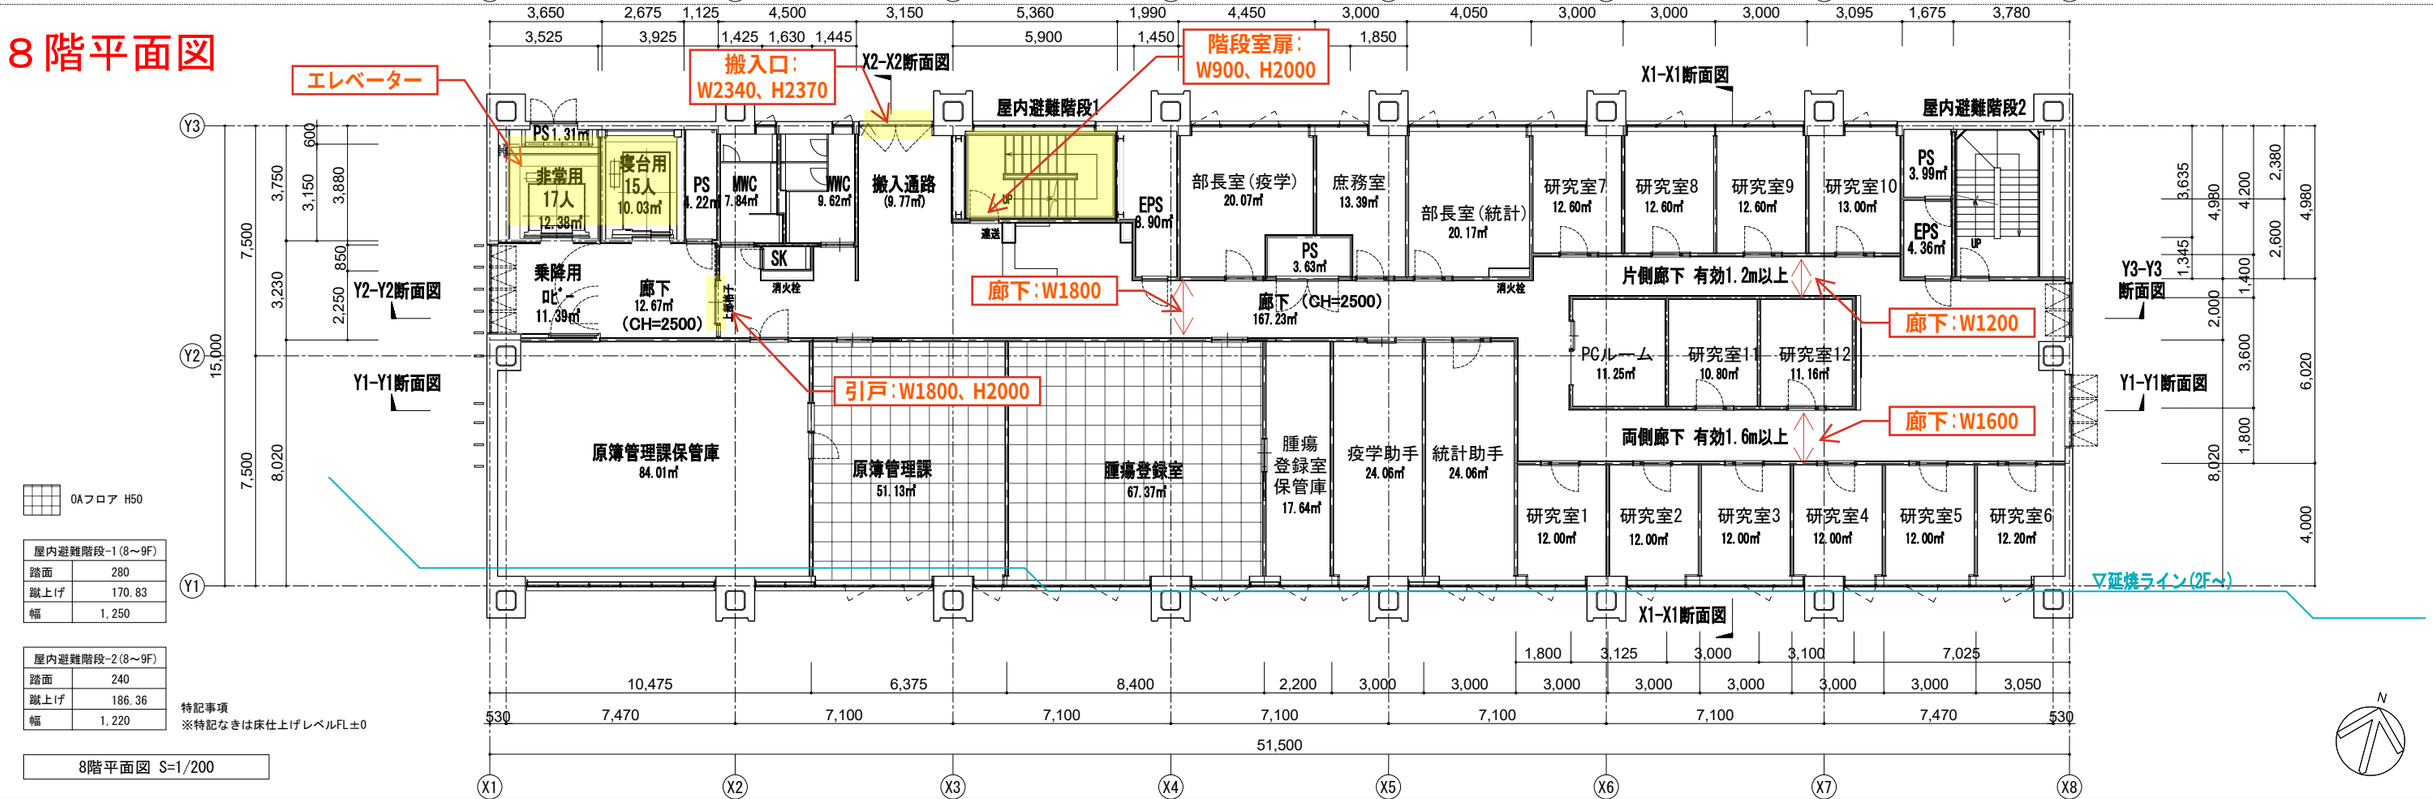

公益財団法人	放射線影響研究所	株式会社	内藤建築事務所
		広島市東区光町１丁目１３番２０号	
		一級建築士 宮野秀己（登録第223258号）	
		一級建築士事務所 広島県知事登録 20(1)第5120号	

（一級建築士大臣登録第 336521 号）
（構造設計一級建築士第 5280 号）
末吉 健太郎
【構造関係規定に関わる部分が該当する】

（一級建築士 登録第151369号）
（設備設計一級建築士 第2148号）
東條 和彦
【設備関係規定に関わる部分が該当する】


工事名：放射線影響研究所・広島大学合築建物 新営工事

図名	縮尺	設計日
8階平面図、9階平面図	S=1/200	2024/7

図番：A－017

2026.4.24

屋上平面図

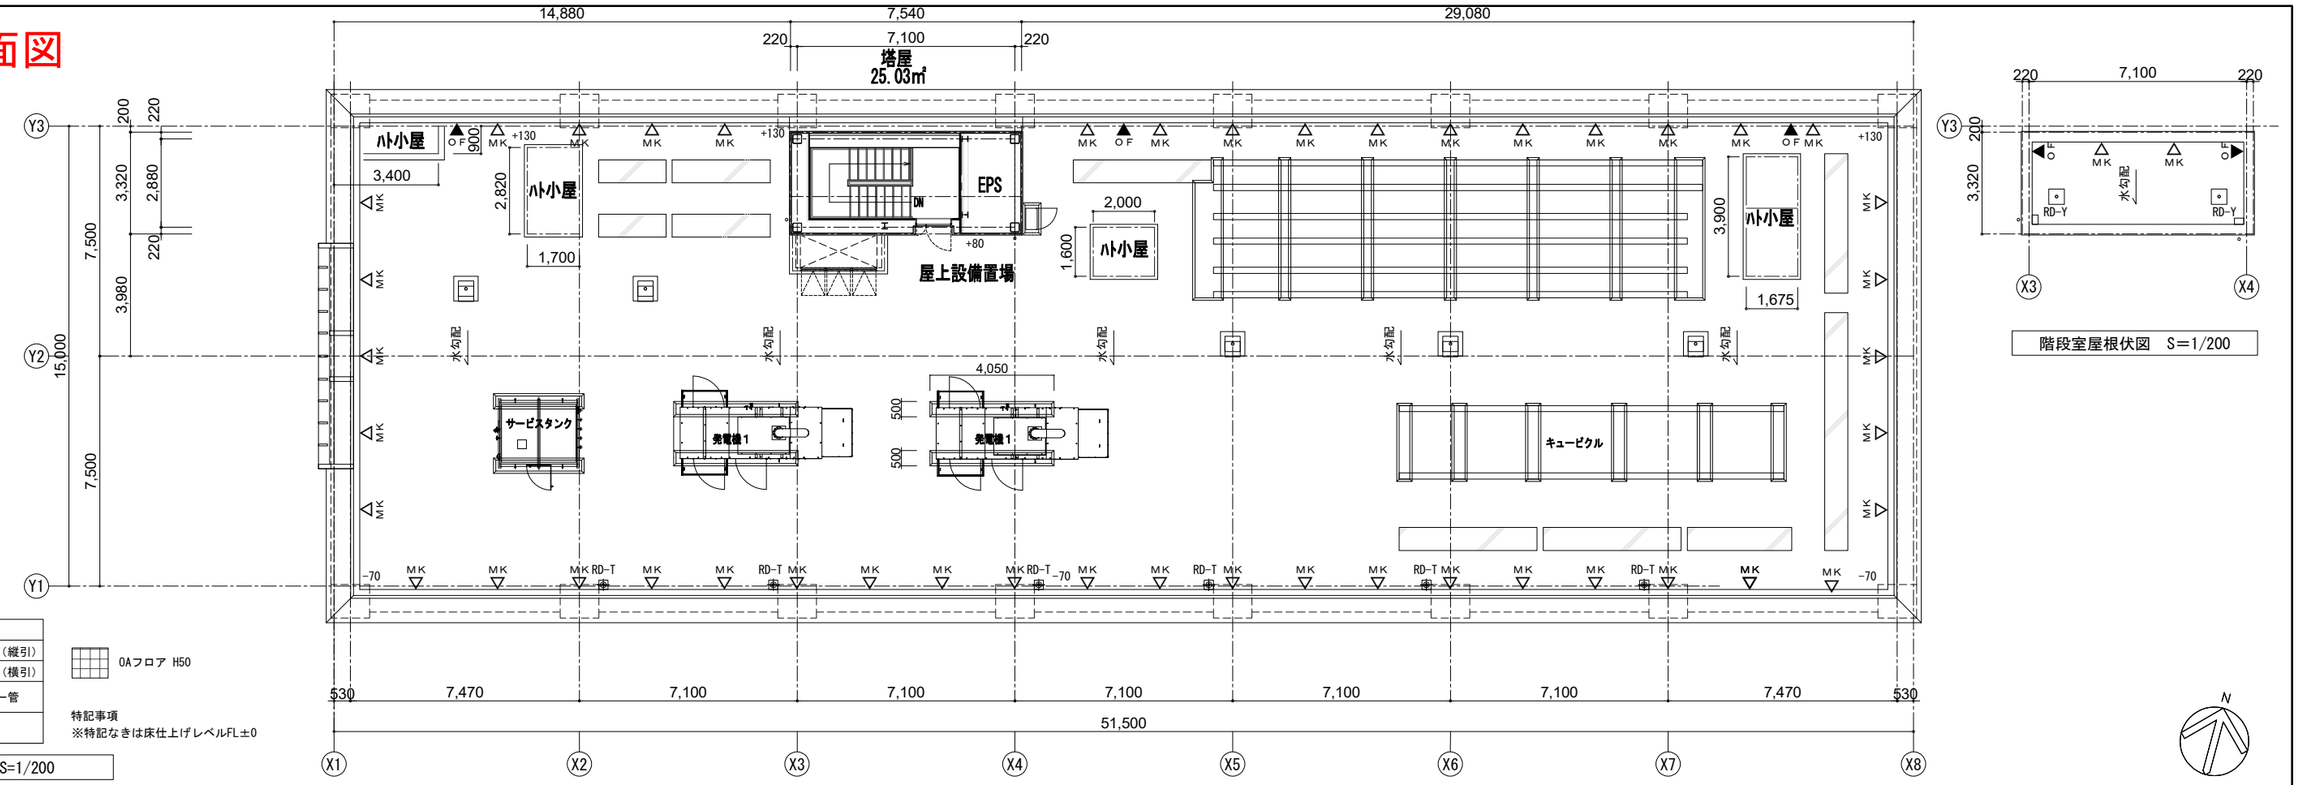

階段室屋根伏図　S=1/200


ドレン・樋　凡例	
RD-T	ルーフドレン（縦引）
RD-Y	ルーフドレン（横引）
▲ OF	オーバーフロー管
△ MK	丸環

OAフロア H50

特記事項
※特記なきは床仕上げレベルFL±0

屋根伏図 S=1/200

10階平面図

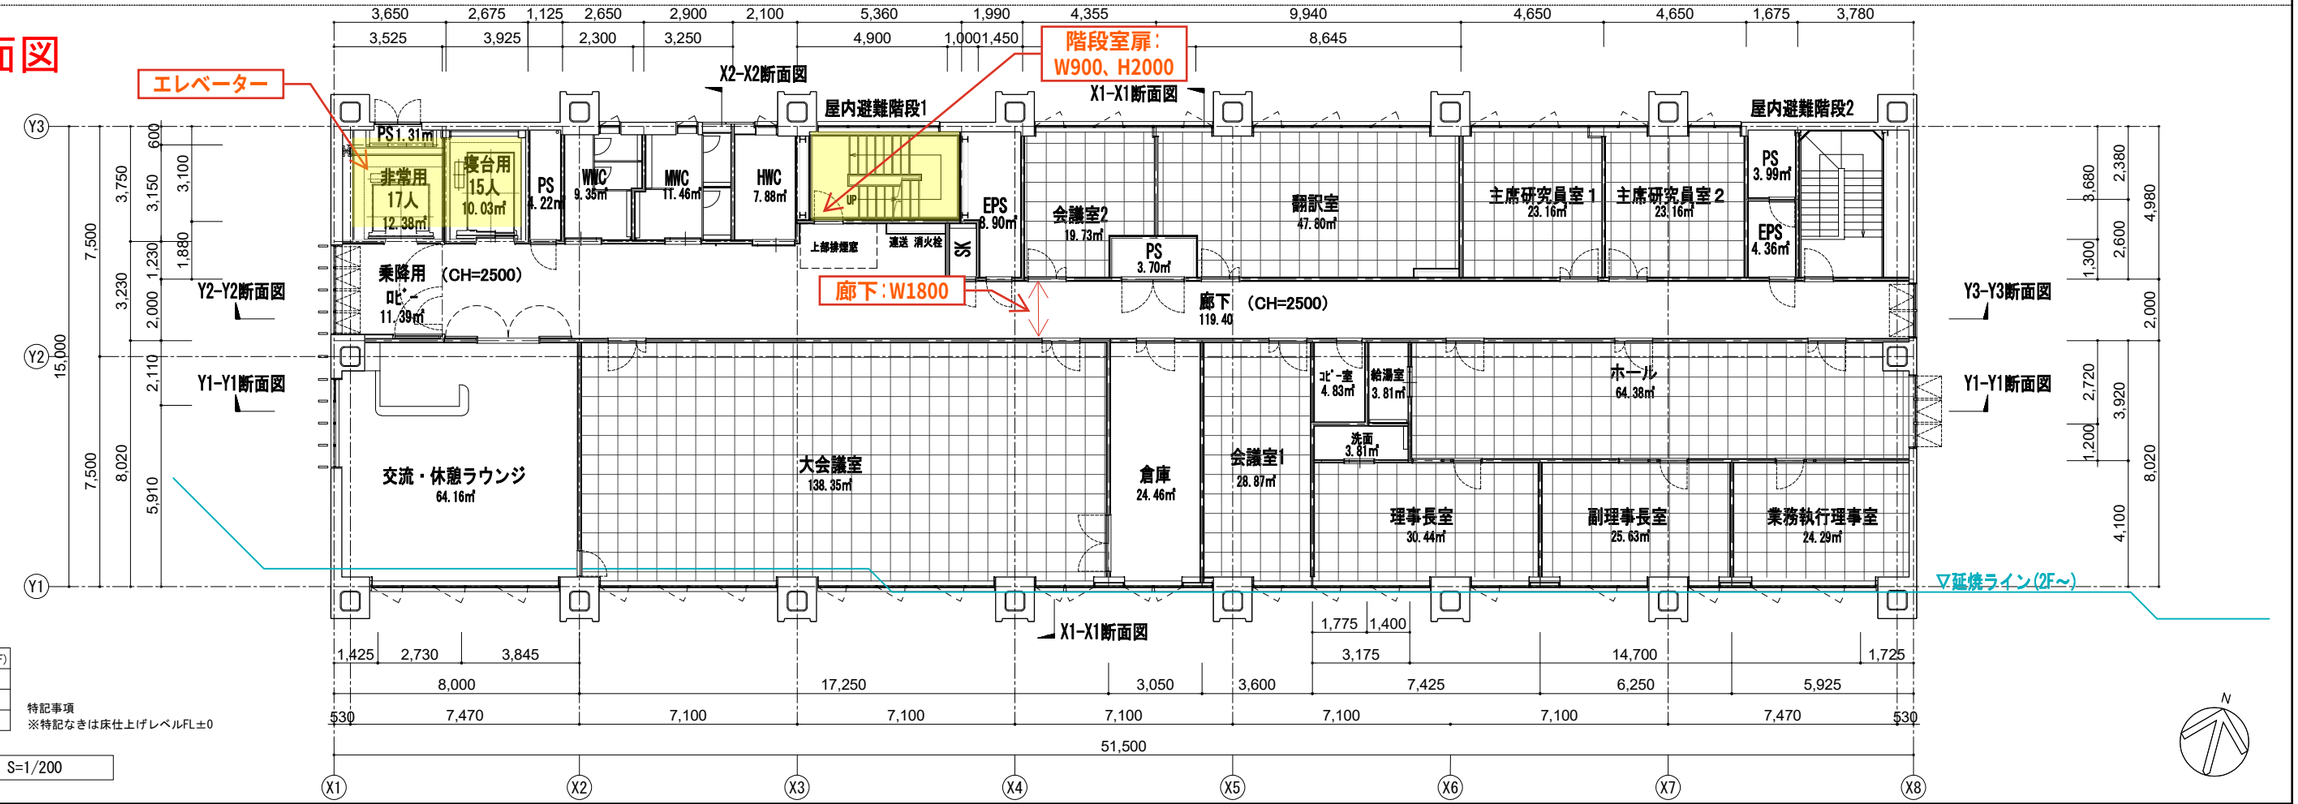

OAフロア H50

屋内避難階段-1（10～RF）	
踏面	280
蹴上げ	179.16
幅	1,250


特記事項
※特記なきは床仕上げレベルFL±0

10階平面図 S=1/200

	公益財団法人 放射線影響研究所	株式会社 内藤建築事務所 広島市東区光町１丁目１３番２０号 一級建築士 宮野秀己（登録第223258号） 一級建築士事務所 広島県知事登録 20(1) 第5120号	（一級建築士大臣登録第 336522 号） （設備設計一級建築士第 9280 号） 末吉 健太郎 【構造関係規定に関わる部分が限合する】 （一級建築士 登録第151369号） （設備設計一級建築士 第21468号） 東條 和彦 【設備関係規定に関わる部分が限合する】	工事名 放射線影響研究所・広島大学合築建物 新営工事 図 名 10階平面図、屋根伏図 縮 尺 S=1/200 設計日 2024/7	図番 A－018

2026.4.24

北側立面図

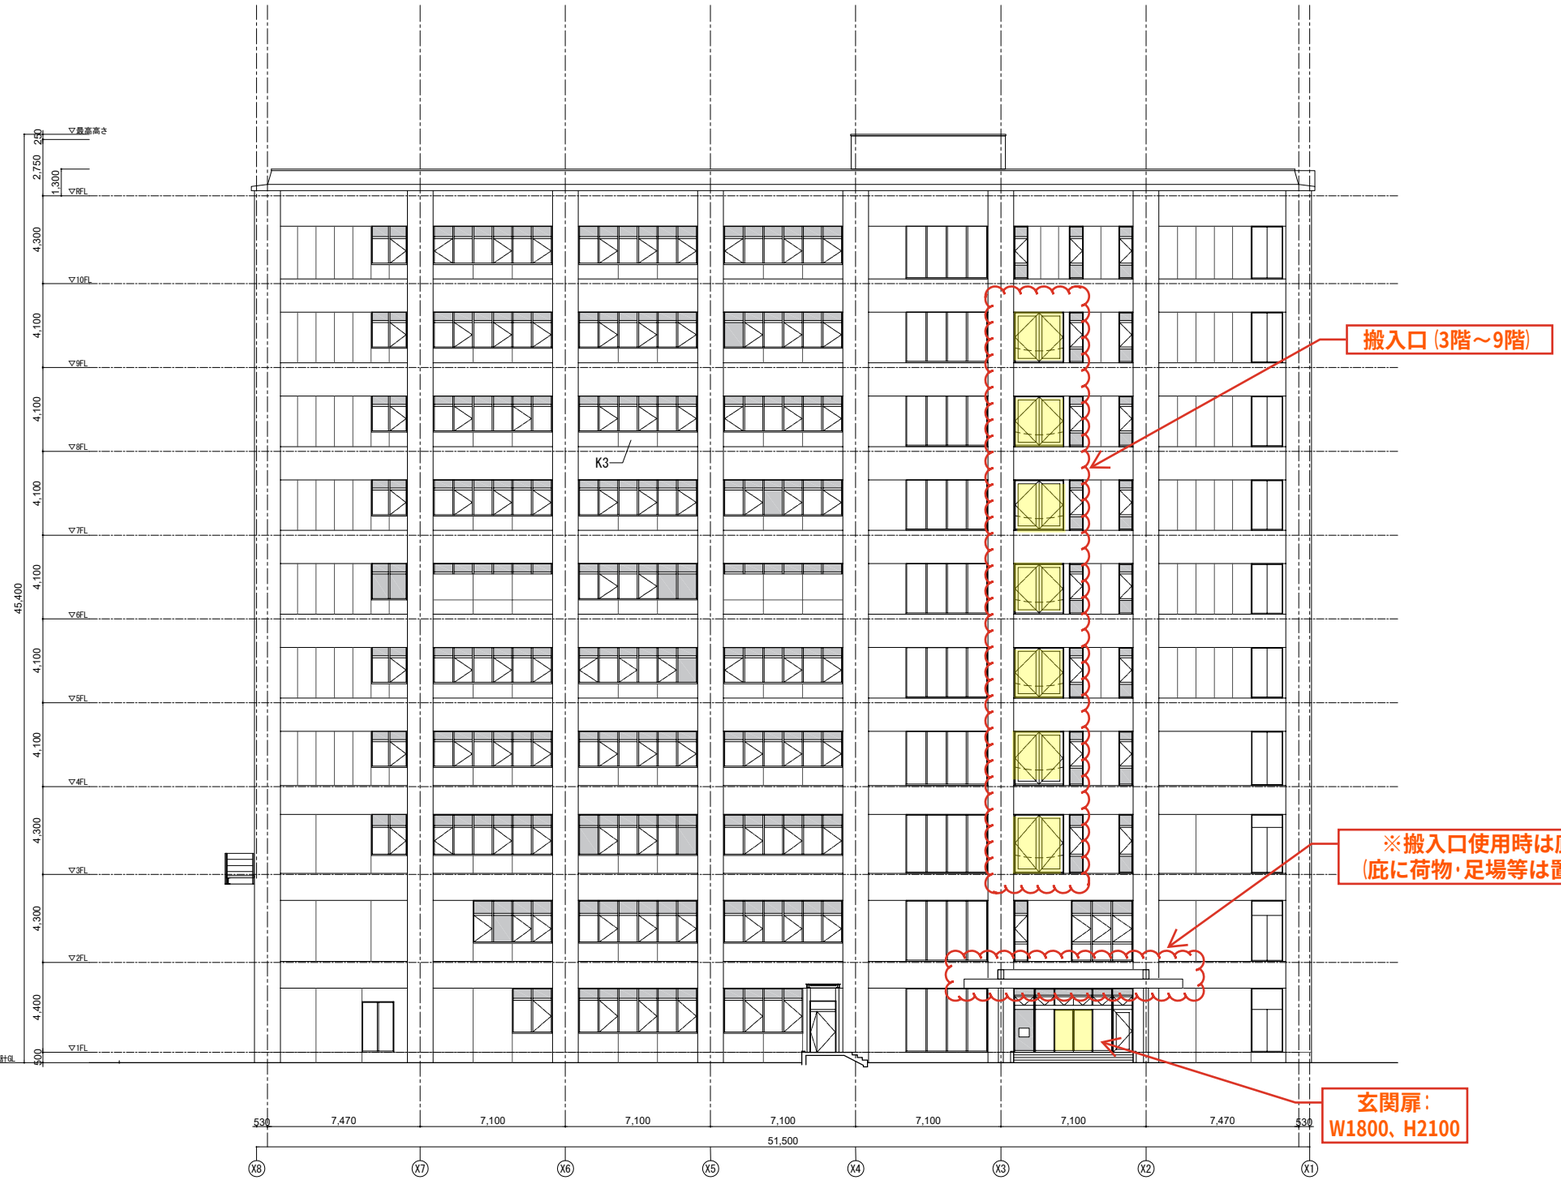

北側立面図 S=1/300

外部仕上　凡例			
外壁(1～3階)	外壁(北・南・東)、	K1	コンクリート打放仕上B種の上、防水型複層塗材(RE)
	柱、梁 外壁(西)、柱(X1・X8通り)	K2	コンクリート打放仕上B種の上、耐候性特殊塗装
外壁(4～10階)	外壁(北・南：腰壁部)	K3	コンクリート打放仕上(B種)の上、防水型複層塗材(RE)
	外壁(北)	K4	ECPt60の上、防水型複層塗材(RE)
	柱、梁	K5	PCt180の上、防水型複層塗材(RE)
	柱(X1・X8通り)	K6	PCt180の上、耐候性特殊塗装
	外壁(東)	K7	ALCt125の上、防水型複層塗材(RE)
	外壁(西)	K8	ECPt75の上、耐候性特殊塗装
外装ルーバー	外壁(西)	EL1	ECPルーバー 300x60 耐候性特殊塗装

公益財団法人 放射線影響研究所	広島大学財務・総務室施設部	株式会社 内藤建築事務所	工事名 放射線影響研究所・広島大学合築建物 新営工事
	一級建築士 河井秀仁（登録第315803号）	広島市東区光町1丁目13番20号 一級建築士 宮野秀己（登録第223258号） 一級建築士事務所 広島知事登録 20(1)第5120号	図名：立面図(2)　縮尺：S=1/300　設計日：2024/7　図番：A－020

2026.4.24