
【別添資料3　平面図(移転先)】

１階平面図

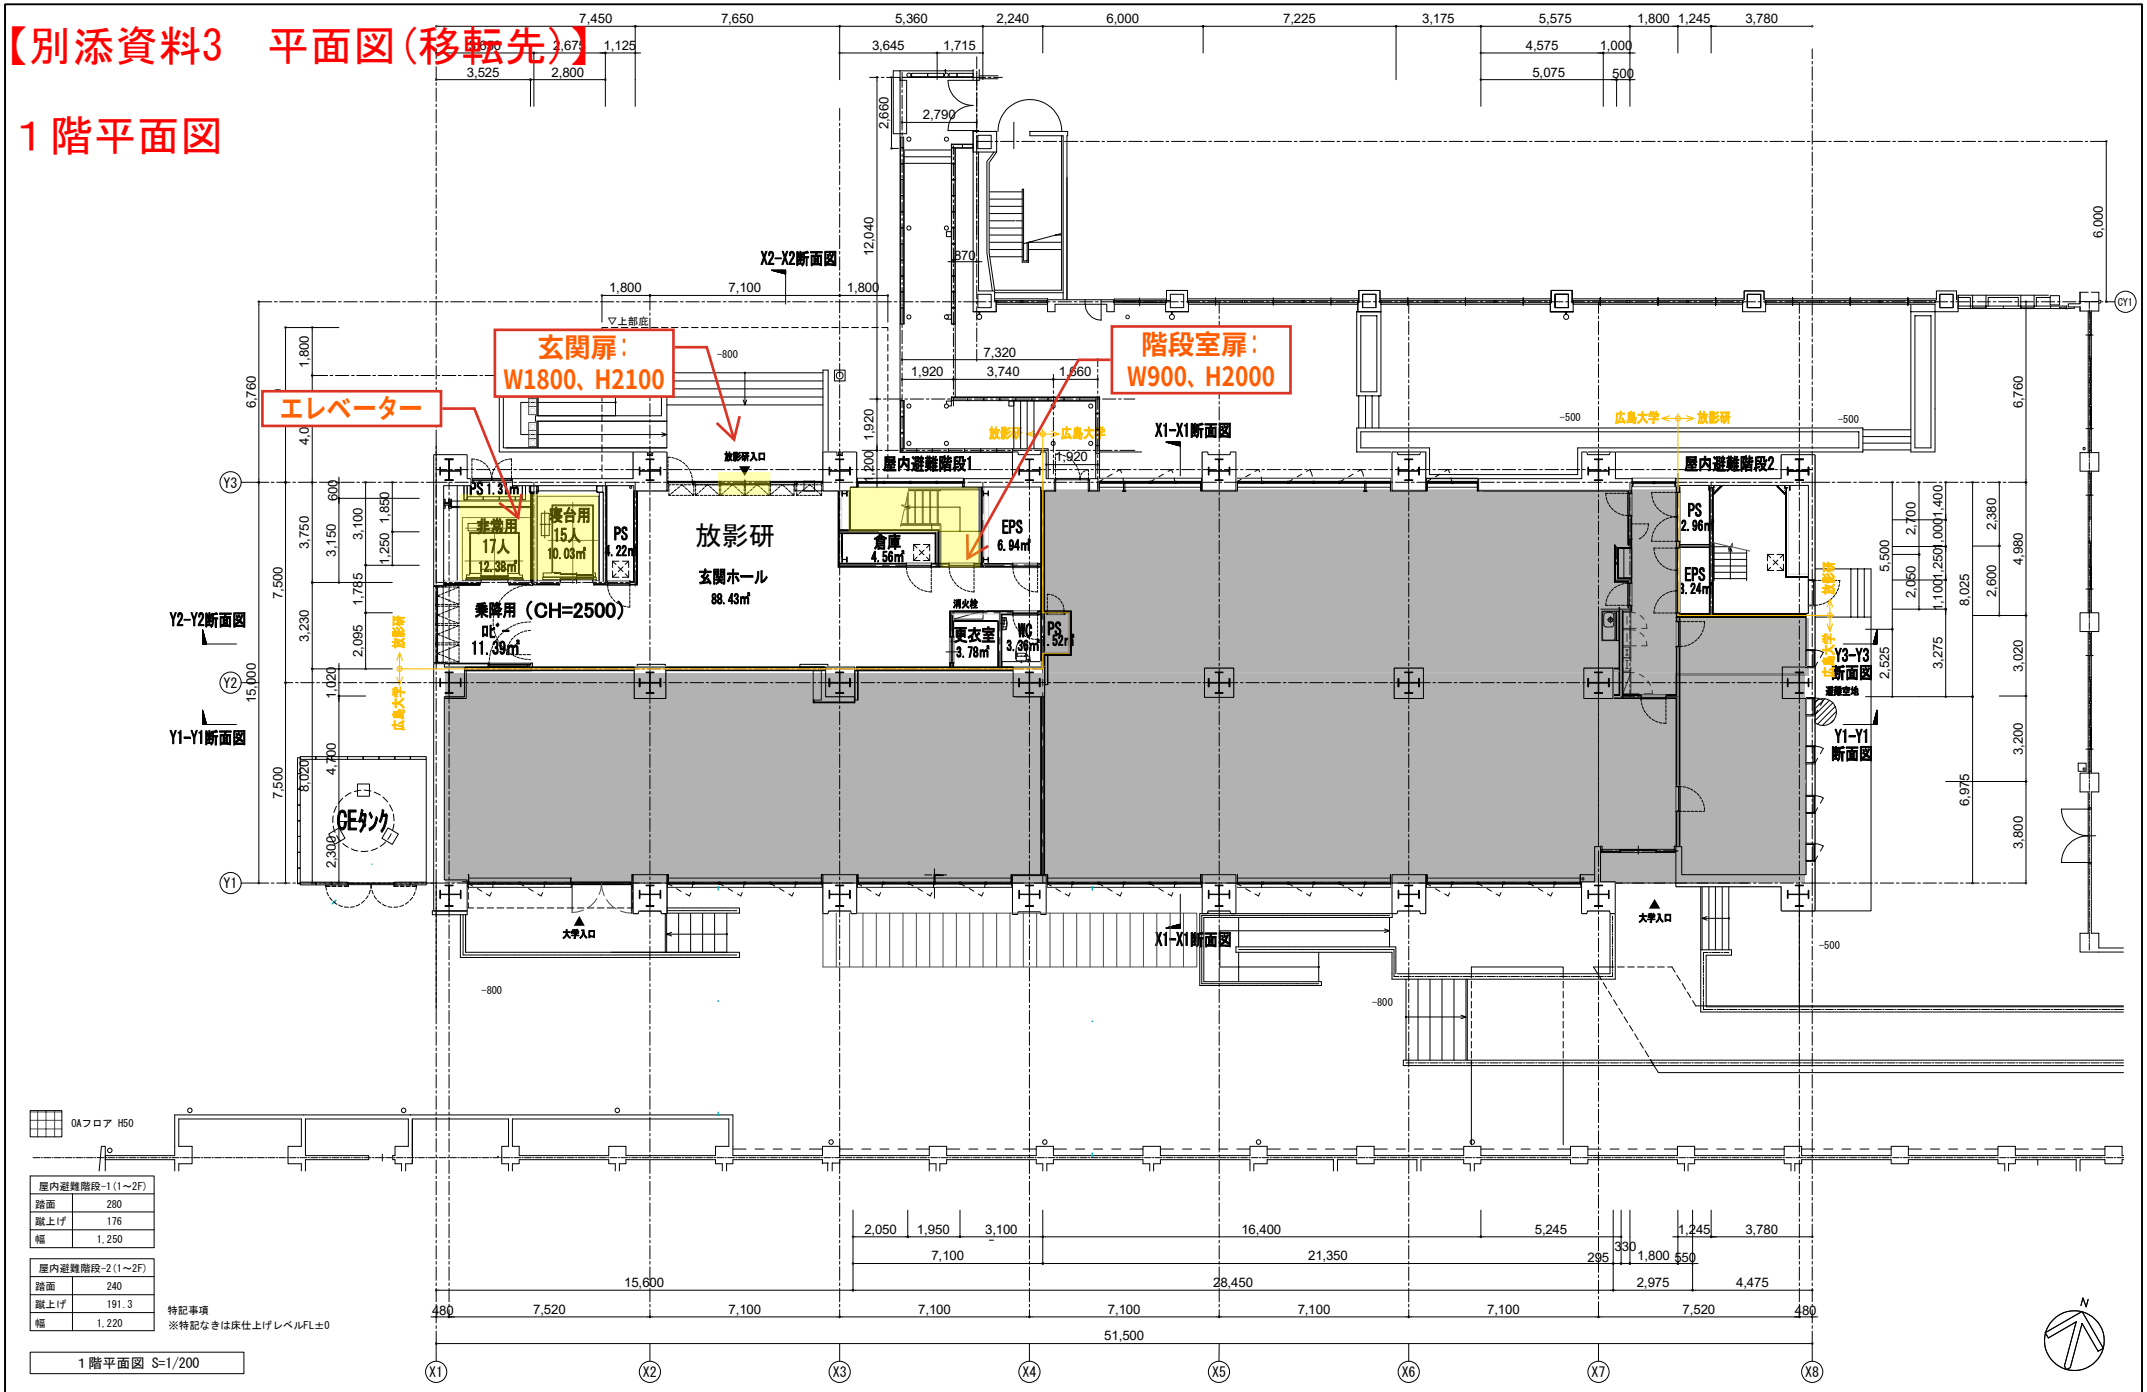

屋内避難階段-1(1～2F)	
踏面	280
蹴上げ	176
幅	1,250

屋内避難階段-2(1～2F)	
踏面	240
蹴上げ	191.3
幅	1,220


特記事項
※特記なきは床仕上げレベルFL±0

１階平面図 S=1/200

縦降機は床固定とし、半固定式のステップを設けて、フック取付け位置は床面から1.5m～1.8以下の高さ、操作面積（0.6m×0.6mかつ0.5㎡以上）を確保すること。 縦降機は降下空間と架空電線との間隔を1.2m以上とするとともに、縦降機の上端と架空電線との間隔は2m以上とすること。	公益財団法人 放射線影響研究所	広島大学財務・総務室施設部	株式会社 内藤建築事務所 広島市東区光町１丁目１３番２０号 一級建築士 吉野秀己（登録第225550号） 一級建築士 河井秀仁（登録第315803号）		工事名 放射線影響研究所・広島大学合築建物 新営工事 図名 １階平面図 図尺 S=1/200 設計日 2024/7	図番 A－013

2026.4.24

９階平面図

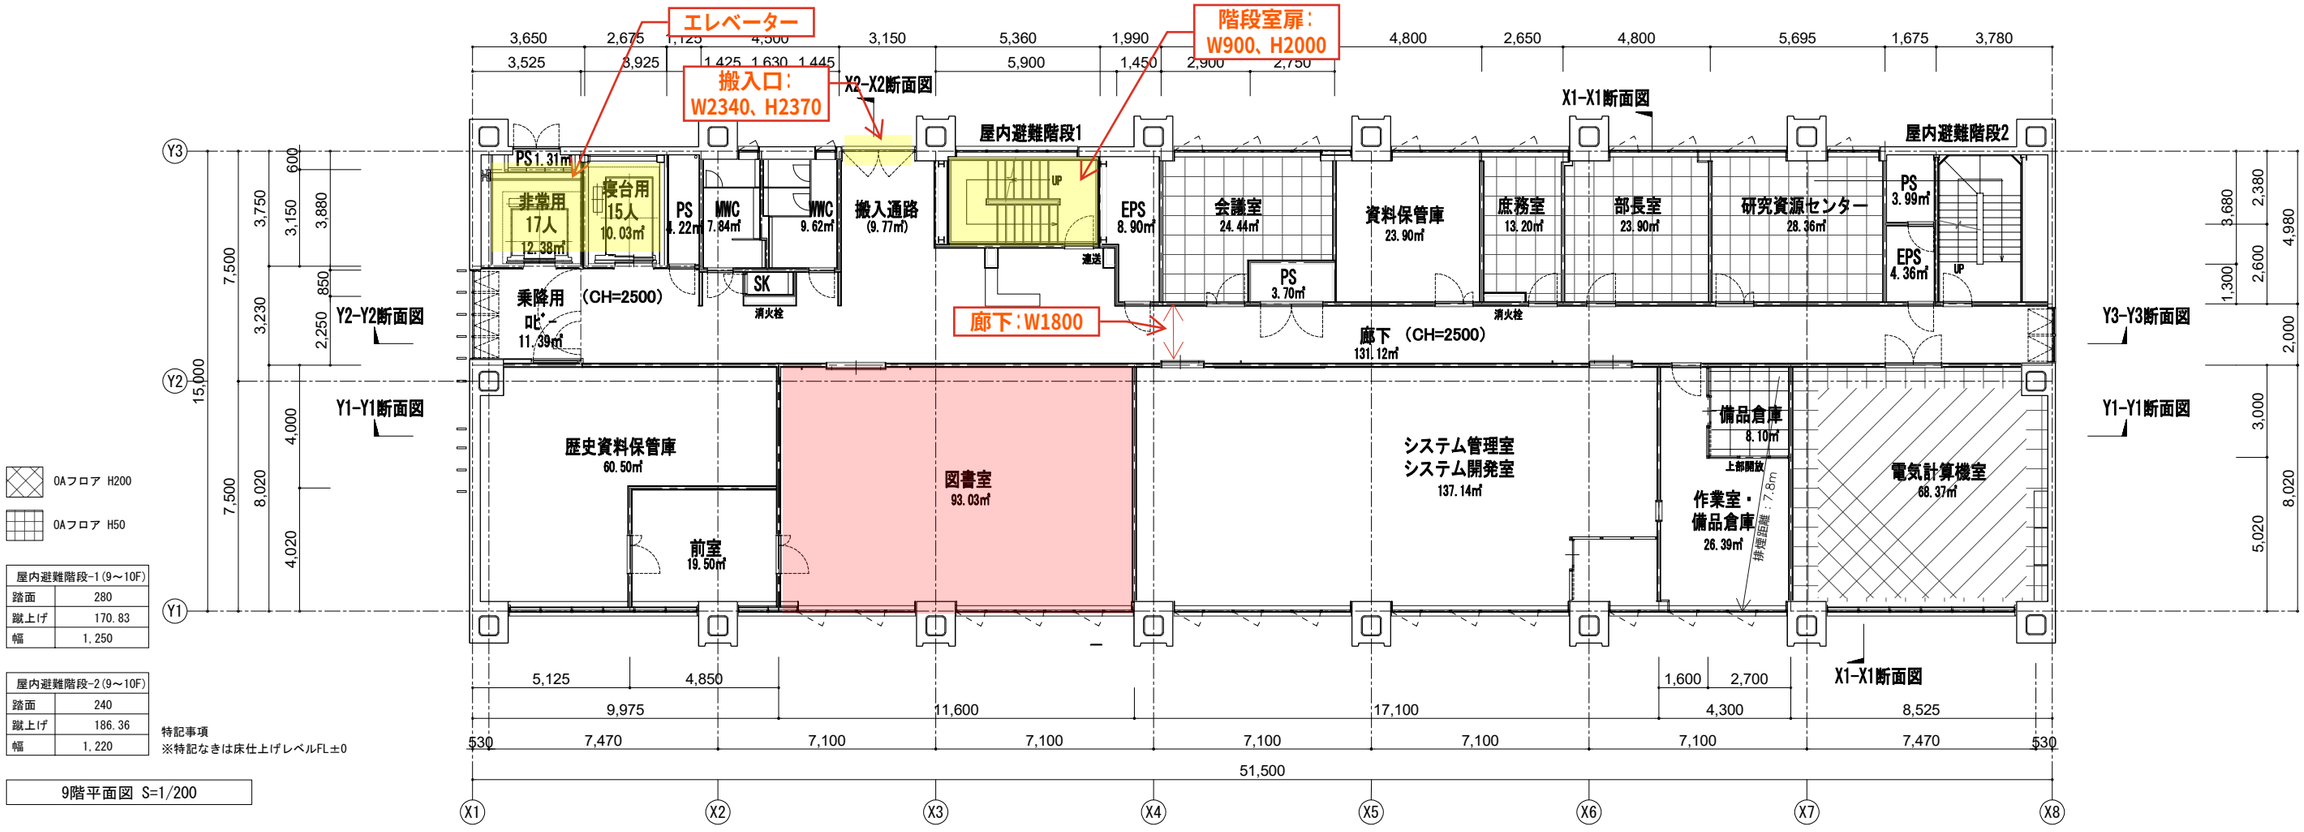

OAフロア H200

OAフロア H50

屋内避難階段-1（9～10F）	
踏面	280
蹴上げ	170.83
幅	1,250

屋内避難階段-2（9～10F）	
踏面	240
蹴上げ	186.36
幅	1,220


特記事項
※特記なきは床仕上げレベルFL±0

9階平面図 S=1/200

公益財団法人 放射線影響研究所	株式会社 内藤建築事務所 広島市東区光町１丁目１３番２０号 一級建築士 宮野秀己（登録第223258号） 一級建築士事務所 広島県知事登録 20(1)第5120号	（一級建築士大臣登録第 336523 号） （建築設計―一級建築士第 9280 号） 宍吉 敬太郎 【作成図面形成充に関わる部分が責任をする】 （一級建築士 登録第151369号） （設備設計―一級建築士 第21468号） 東條 和彦 【設備図面形成充に関わる部分が責任をする】	工事名 放射線影響研究所・広島大学合築建物 新営工事 図 名：8階平面図、9階平面図 縮尺：S=1/200 設計日：2024/7	図番 A－017

2026.4.24

北側立面図

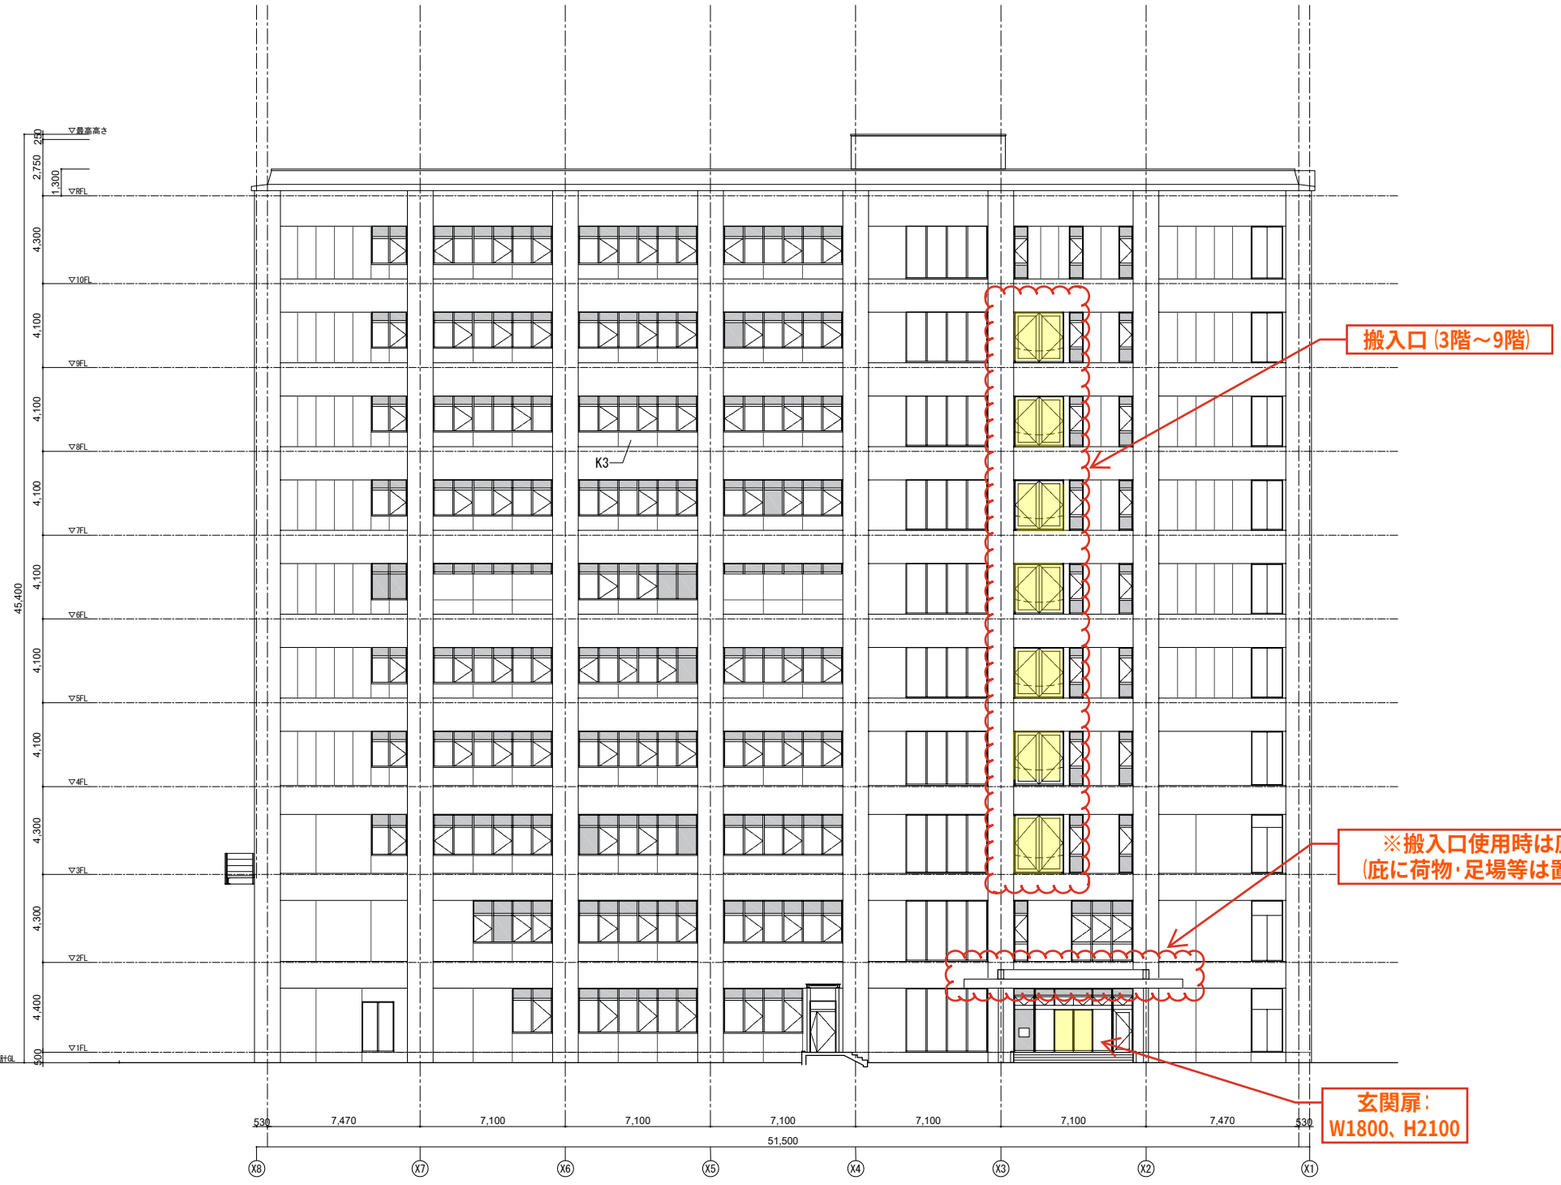

北側立面図 S=1/300

外部仕上　凡例			
外壁(1～3階)	外壁(北・南・東)、	K1	コンクリート打放仕上B種の上、防水型複層塗材(RE)
	柱、梁 外壁(西)、柱(X1・X8通り)	K2	コンクリート打放仕上B種の上、耐候性特殊塗装
外壁(4～10階)	外壁(北・南：腰壁部)	K3	コンクリート打放仕上(B種)の上、防水型複層塗材(RE)
	外壁(北)	K4	ECPt60の上、防水型複層塗材(RE)
	柱、梁	K5	PCt180の上、防水型複層塗材(RE)
	柱(X1・X8通り)	K6	PCt180の上、耐候性特殊塗装
	外壁(東)	K7	ALCt125の上、防水型複層塗材(RE)
	外壁(西)	K8	ECPt75の上、耐候性特殊塗装
外装ルーバー	外壁(西)	EL1	ECPルーバー 300x60 耐候性特殊塗装

公益財団法人 放射線影響研究所	広島大学財務・総務室施設部	株式会社 内藤建築事務所	工事名 放射線影響研究所・広島大学合築建物 新営工事
	一級建築士 河井秀仁（登録第315803号）	広島市東区光町1丁目13番20号 一級建築士 宮野秀己（登録第223258号） 一級建築士事務所 広島知事登録 20(1)第5120号	（一級建築士大臣登録第 336523 号） （環境設計一級建築士第 9280 号） 木吉 徹太郎 （一級建築士 登録第151369号） （設備設計一級建築士 第21489号） 東條 和彦

図名	縮尺	設計日	図番
立面図(2)	S=1/300	2024/7	A－020

2026.4.24