


【別紙-2】建築設備要件

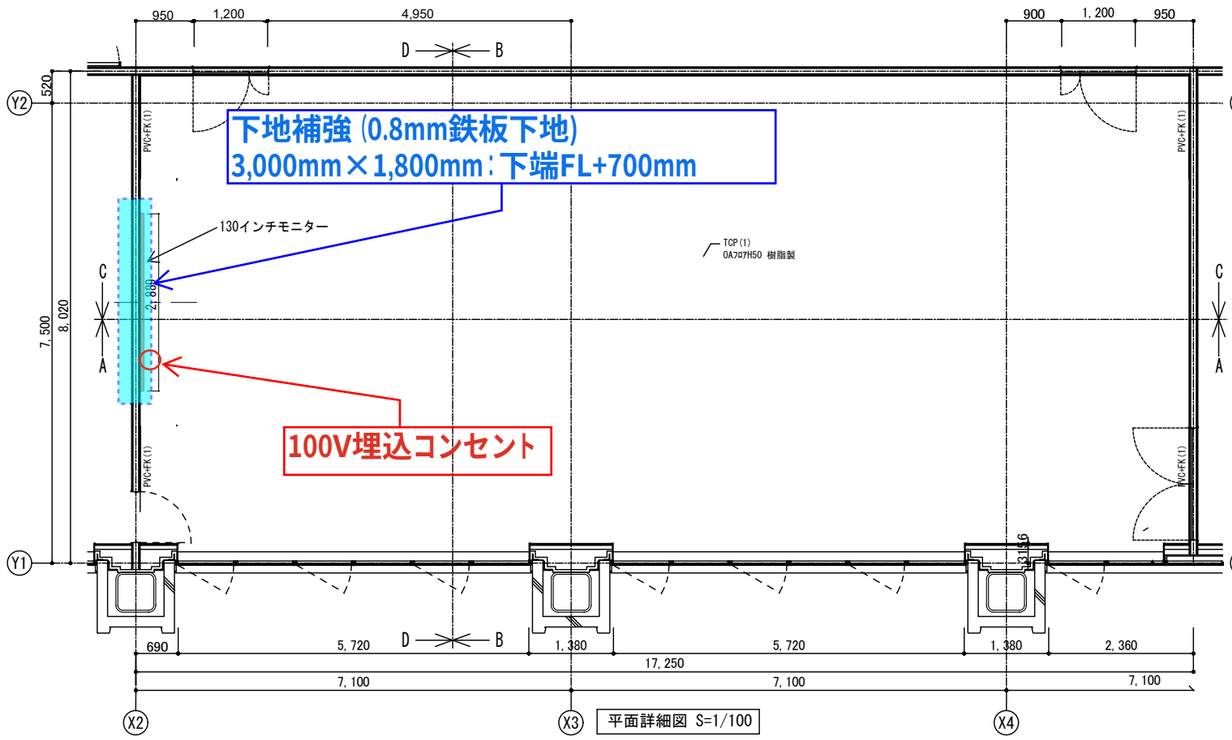


平面詳細図 S=1/100

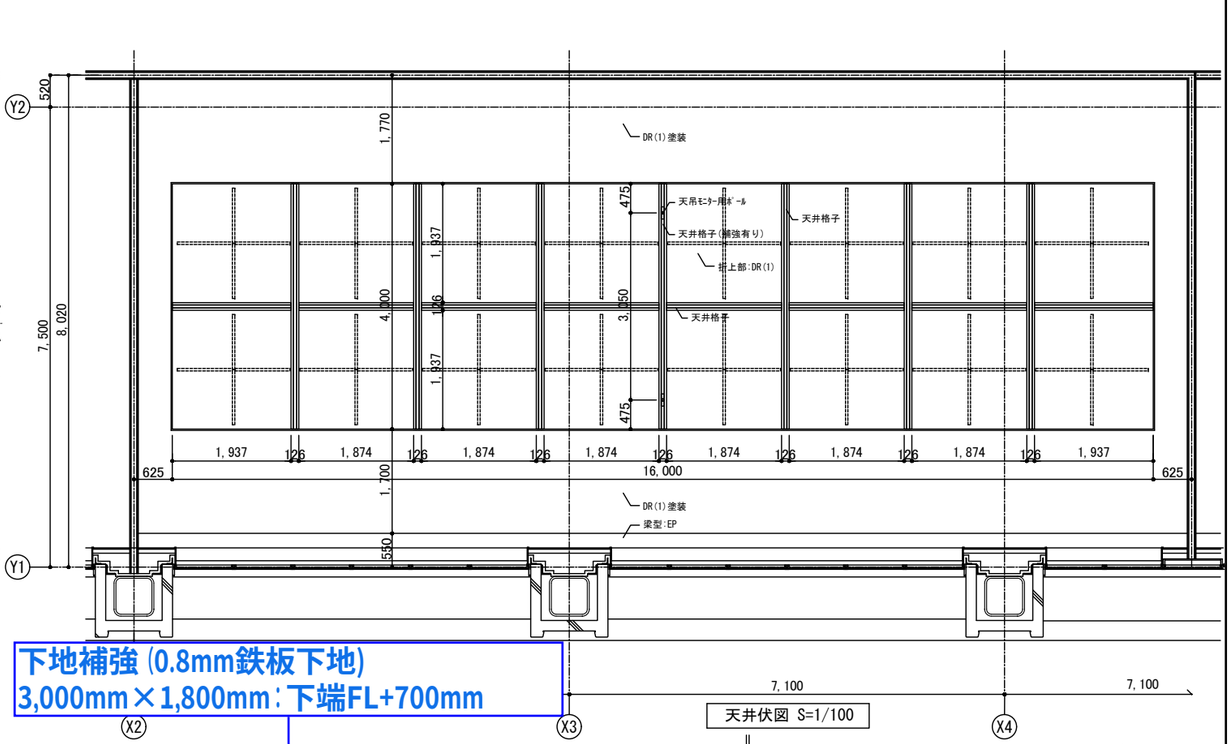


天井伏図 S=1/100

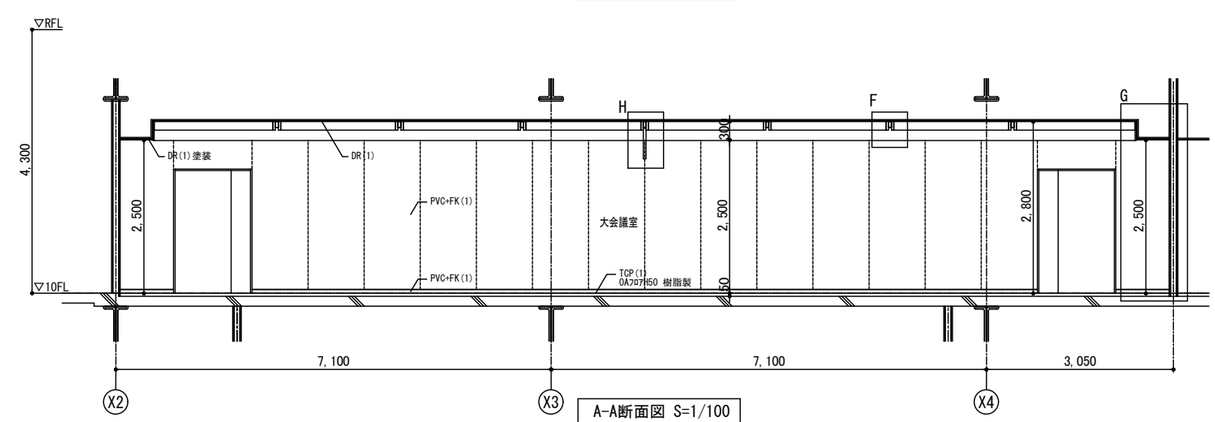


A-A断面図 S=1/100

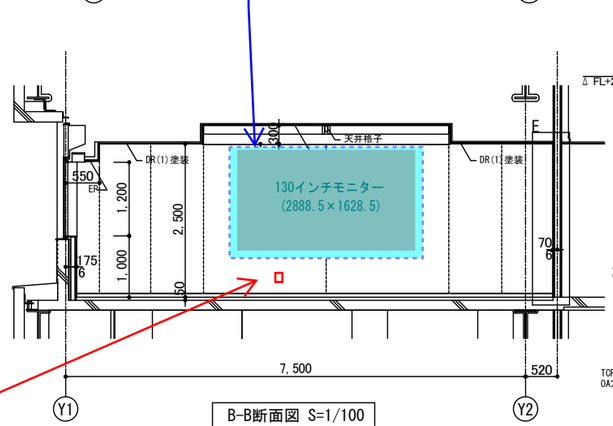

B-B断面図 S=1/100

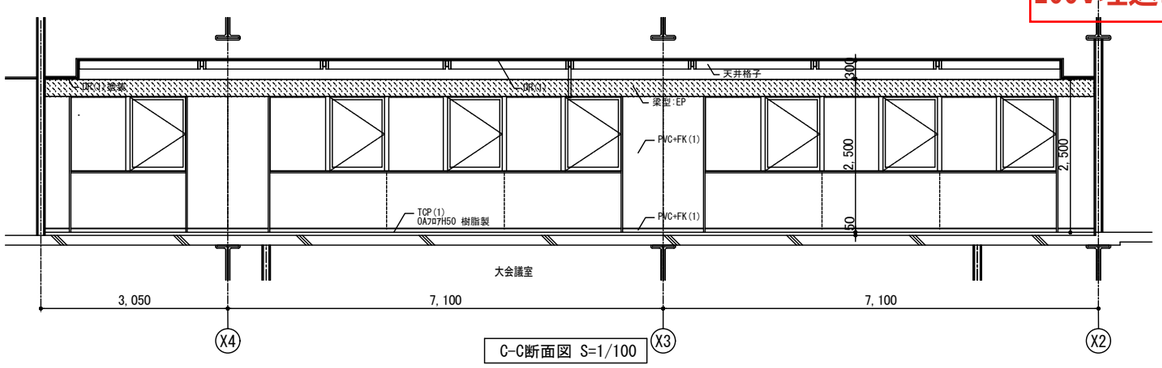


C-C断面図 S=1/100

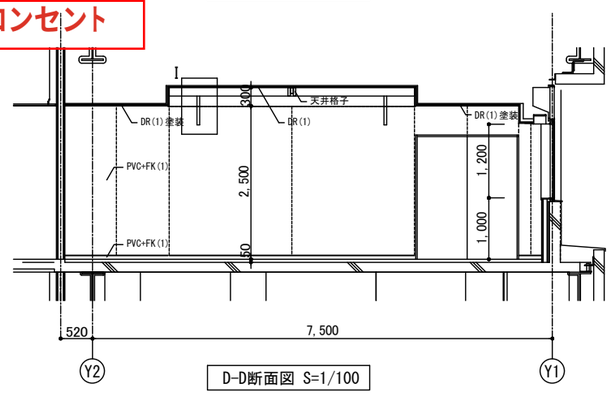

D-D断面図 S=1/100


100V埋込コンセント

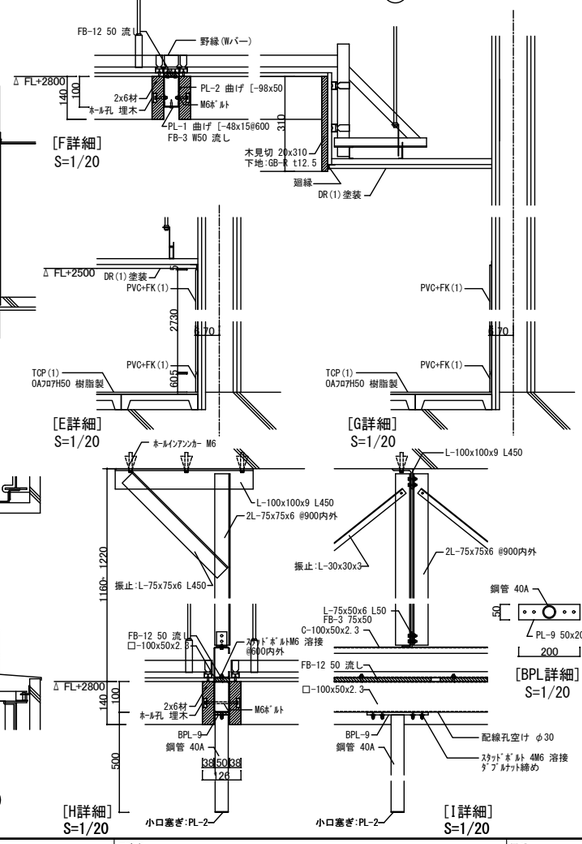


	公益財団法人 放射線影響研究所			工事名 放射線影響研究所・広島大学合築建物 新営工事	図番 A－123
				図名 部分詳細図(18)[10階:大会議室] / 縮尺 図示 / 設計日 2024/7	

2026.7.2

詳細図面

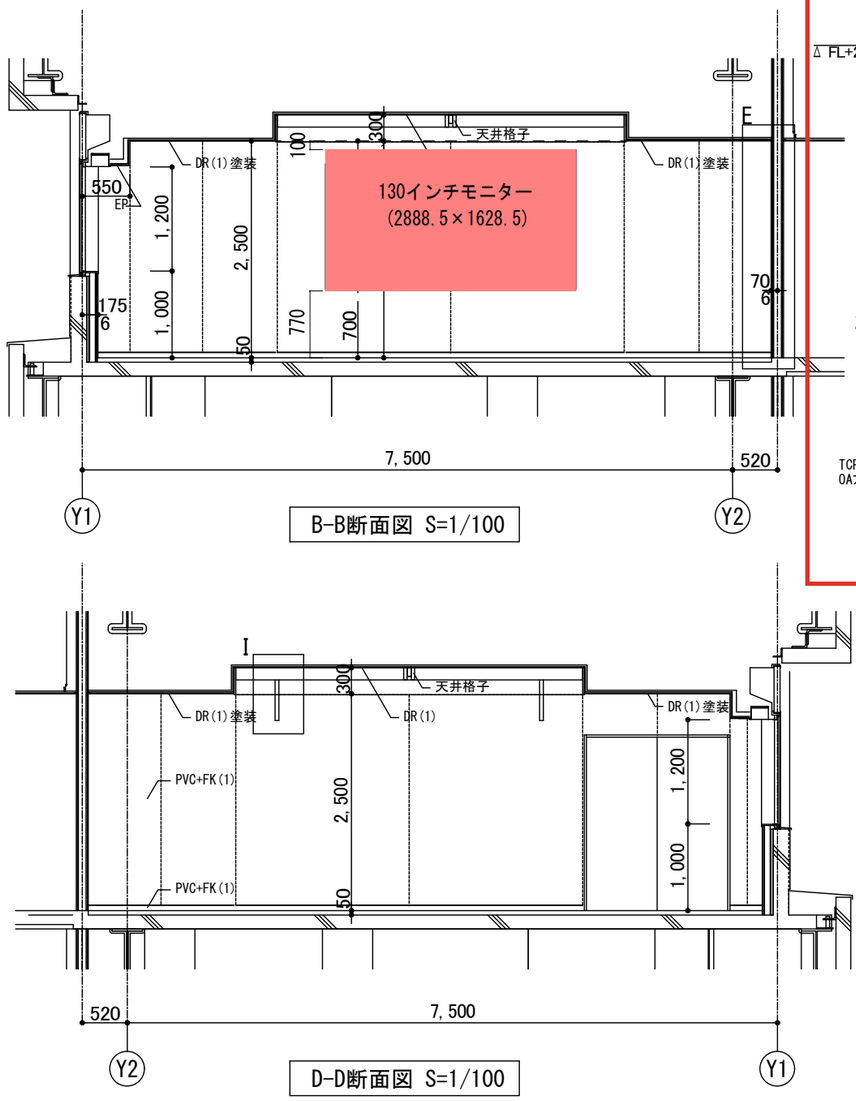
130インチモニター
(2888.5×1628.5)
天井格子
DR(1)塗装
DR(1)
EP
550
175
6
1,200
2,500
1,000
50
100
300
770
700
70
6
7,500
520
Y1
Y2
B-B断面図 S=1/100
I
PVC+FK(1)
1,200
2,500
1,000
50
7,500
520
Y2
Y1
D-D断面図 S=1/100

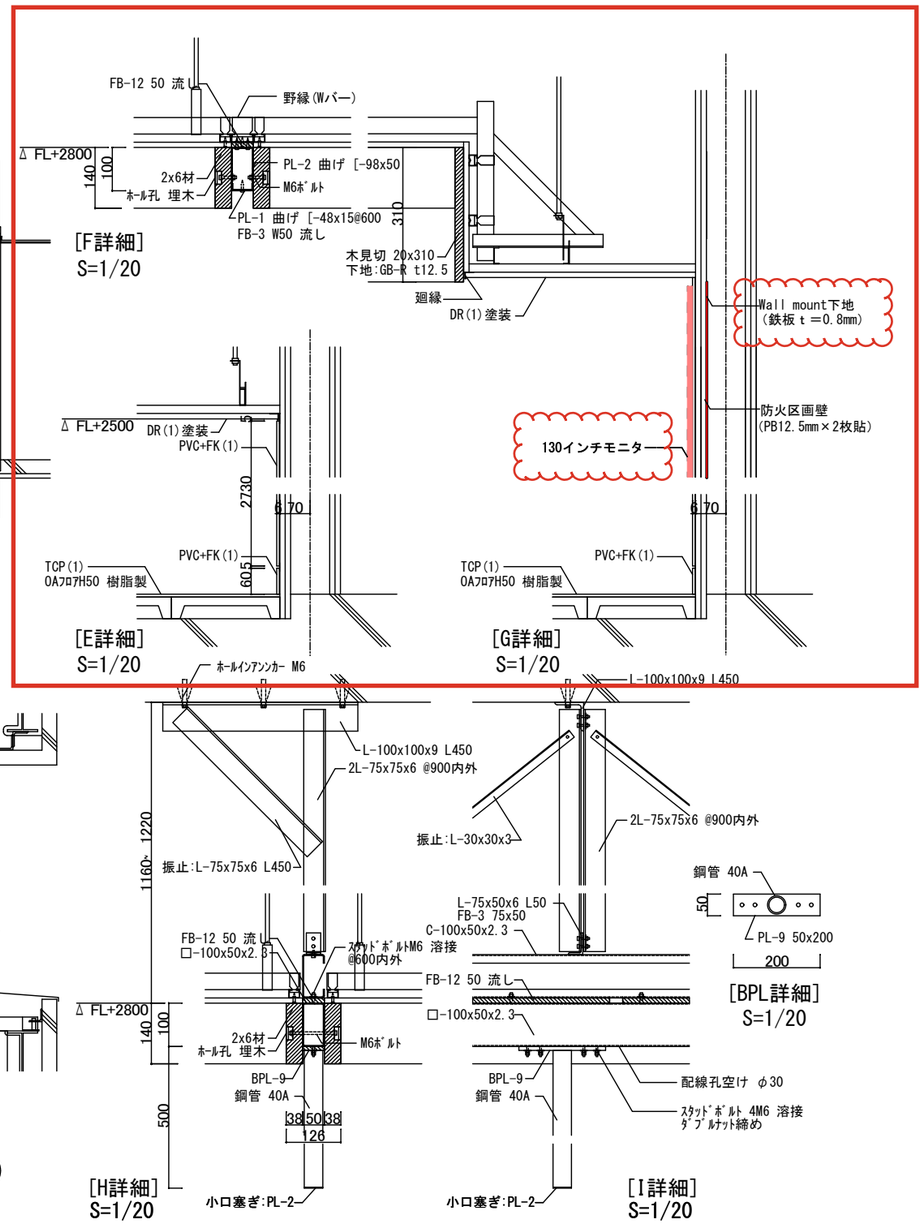
FB-12 50 流し
野縁(Wバー)
FL+2800
140
100
2x6材
ホール孔 埋木
PL-2 曲げ [-98x50
M6ボルト
PL-1 曲げ [-48x15@600
FB-3 W50 流し
310
木見切 20x310
下地:GB-R t12.5
廻縁
DR(1)塗装
[F詳細]
S=1/20
Wall mount下地
(鉄板 t =0.8mm)
防火区画壁
(PB12.5mm×2枚貼)
130インチモニタ
FL+2500
DR(1)塗装
PVC+FK(1)
2730
6
70
TCP(1)
OAフロアH50 樹脂製
605
[E詳細]
S=1/20
[G詳細]
S=1/20
ホールインアンカー M6
L-100x100x9 L450
2L-75x75x6 @900内外
1160
1220
振止:L-75x75x6 L450
振止:L-30x30x3
FB-12 50 流し
□-100x50x2.3
スタッドボルトM6 溶接
@600内外
FL+2800
140
100
2x6材
ホール孔 埋木
M6ボルト
BPL-9
鋼管 40A
38
50
38
126
500
小口塞ぎ:PL-2
[H詳細]
S=1/20
C-100x50x2.3
L-75x50x6 L50
FB-3 75x50
鋼管 40A
50
PL-9 50x200
200
[BPL詳細]
S=1/20
配線孔空け φ30
スタッドボルト 4M6 溶接
ダブルナット締め
[I詳細]
S=1/20

2026.7.2